


KATASTRY			UHERSKÝ BROD	
DRUH POVRCHU			míot	
VZDAĽ. OBJEKTŮ A VRCHOL. BODŮ			zeleň	
OZNAČENÍ VRCHOLOVÝCH BODŮ				
			lom	lom

MĚŘÍTKA 1:500/100

LEGENDA TYPŮ ČAR  
PŮVODNÍ TERÉN  
UPRAVENÝ TERÉN

PŘÍPOJKA "V1"

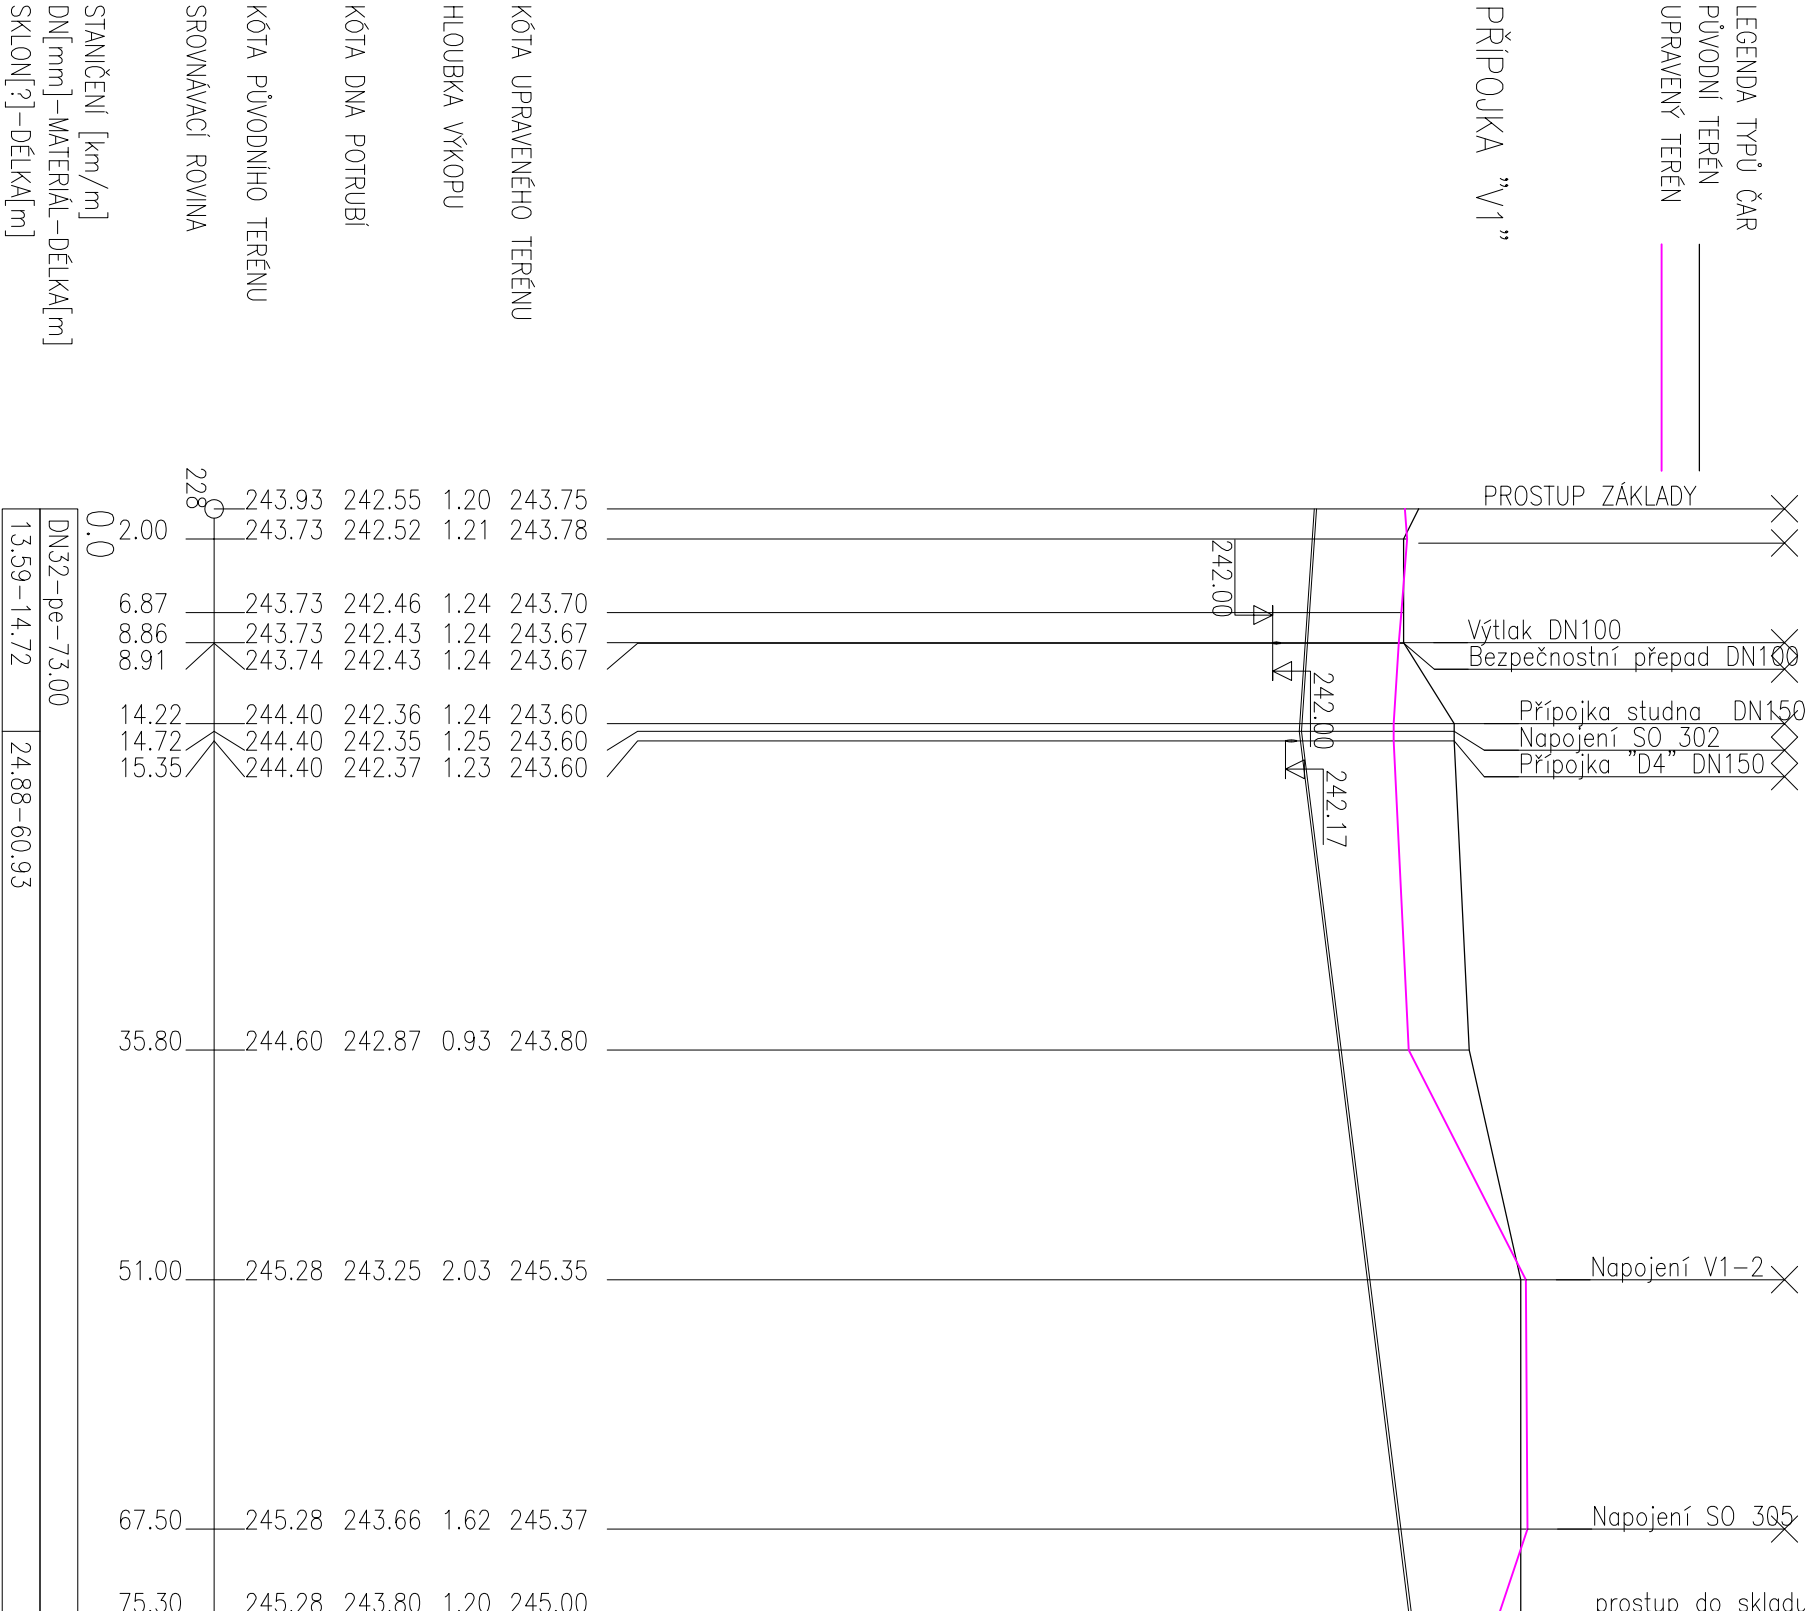

VÝŠKOVÝ SYSTÉM: BpV  
SOUŘAD. SYSTÉM: S-JTSK

OBJEDNATEL

Město Uherský Brod

Masarykovo náměstí 100  
688 17 Uherský Brod

ZMĚNA VÝKRESU:				
Č. ZMĚNY	PŘEDMĚT ZMĚNY	ZMĚNU PROVEDL	PODPIS	DATUM ZMĚNY
1				
2				

## D.8 SO 306 Areálový rozvod pitné vody

VEDOUcí PROJEKTANT	Ing. Karel Říha	<div>facility / energy / development</div> <div><div>OFED</div></div>	
ZODPOVĚDNÝ PROJEKTANT ČÁSTI	Ing. Karel Říha, ČKAJIT 0011311		
VYPRACOVAL	Ing. Zuzana Kousalíková		
KONTROLOVAL	Ing. Karel Říha		
NÁZEV AKCE:		DATUM	12/2023
Zahrada Panského domu, Uherský Brod		FORMÁT	2 A4
		MĚŘÍTKO	1:200/100
		STUPEŇ	PDPS
PŘÍLOHA:		ČÍS. ZAKÁZKY	
PODÉLNÝ PROFIL "V1"		ČÍS. SOUPRAVY	ČÍS. VÝKRESU D.8.3