

KATASTRY				UHERSKÝ BROD			
DRUH POVrchU				mlátová cesta			
VZDÁLENOSTI ŠACHET		9.50		6.35		17.37	
OZNAČENÍ ŠACHET		nádrž		š1		vpust' D2	
						LOM	
						vpust' D1	




SMĚROVÉ POMĚRY

MĚŘITKA 1:250/100

LEGENDA
TYPŮ ČAR
PŮVODNÍ TERÉN
UPRAVENÝ TERÉN

PŘÍPOJKA "D1"

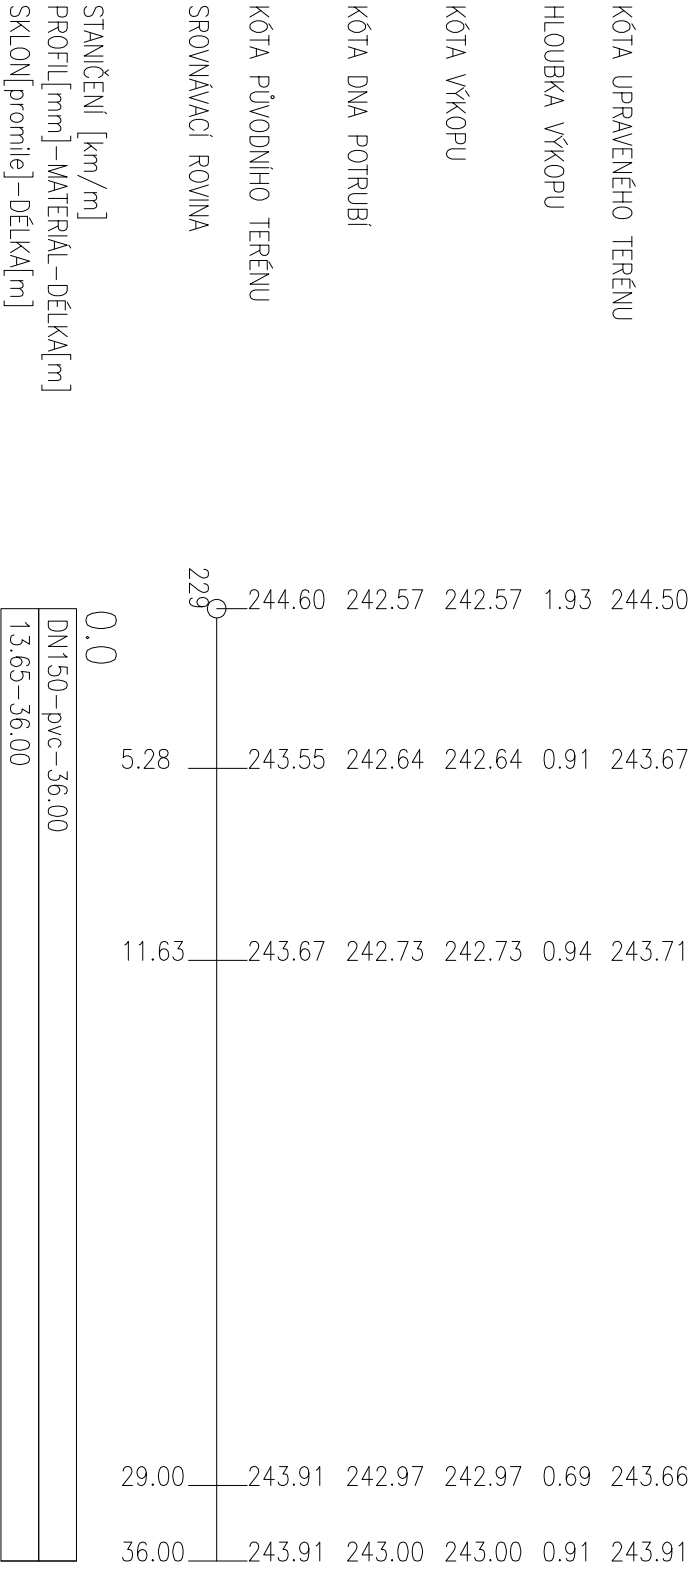

VÝŠKOVÝ SYSTÉM: BpV
SOUŘAD. SYSTÉM: S-JTSK


OBJEDNATEL

Město Uherský Brod

Masarykovo náměstí 100
688 17 Uherský Brod

ZMĚNA VÝKRESU:				
Č. ZMĚNY	PŘEDMĚT ZMĚNY	ZMĚNU PROVEDL	PODPIS	DATUM ZMĚNY
1				
2				

D.2 SO 301 Akumulace vod pro závlahový systém

VEDOUcí PROJEKTANT	Ing. Karel Říha	<div> facility / energy / development</div>
ZODPOVĚDNÝ PROJEKTANT ČÁSTI	Ing. Karel Říha, ČKAIT 0011311	
VYPRACOVAL	Ing. Zuzana Kousalíková	
KONTROLOVAL	Ing. Karel Říha	
NÁZEV AKCE:		
Zahrada Panského domu, Uherský Brod		
PŘÍLOHA:		
PODÉLNÝ PROFIL "D1"		
Čís. SOUPRAVY	Čís. VÝKRESU	
	D.2.3	