




POHLED OD ZÁPADU

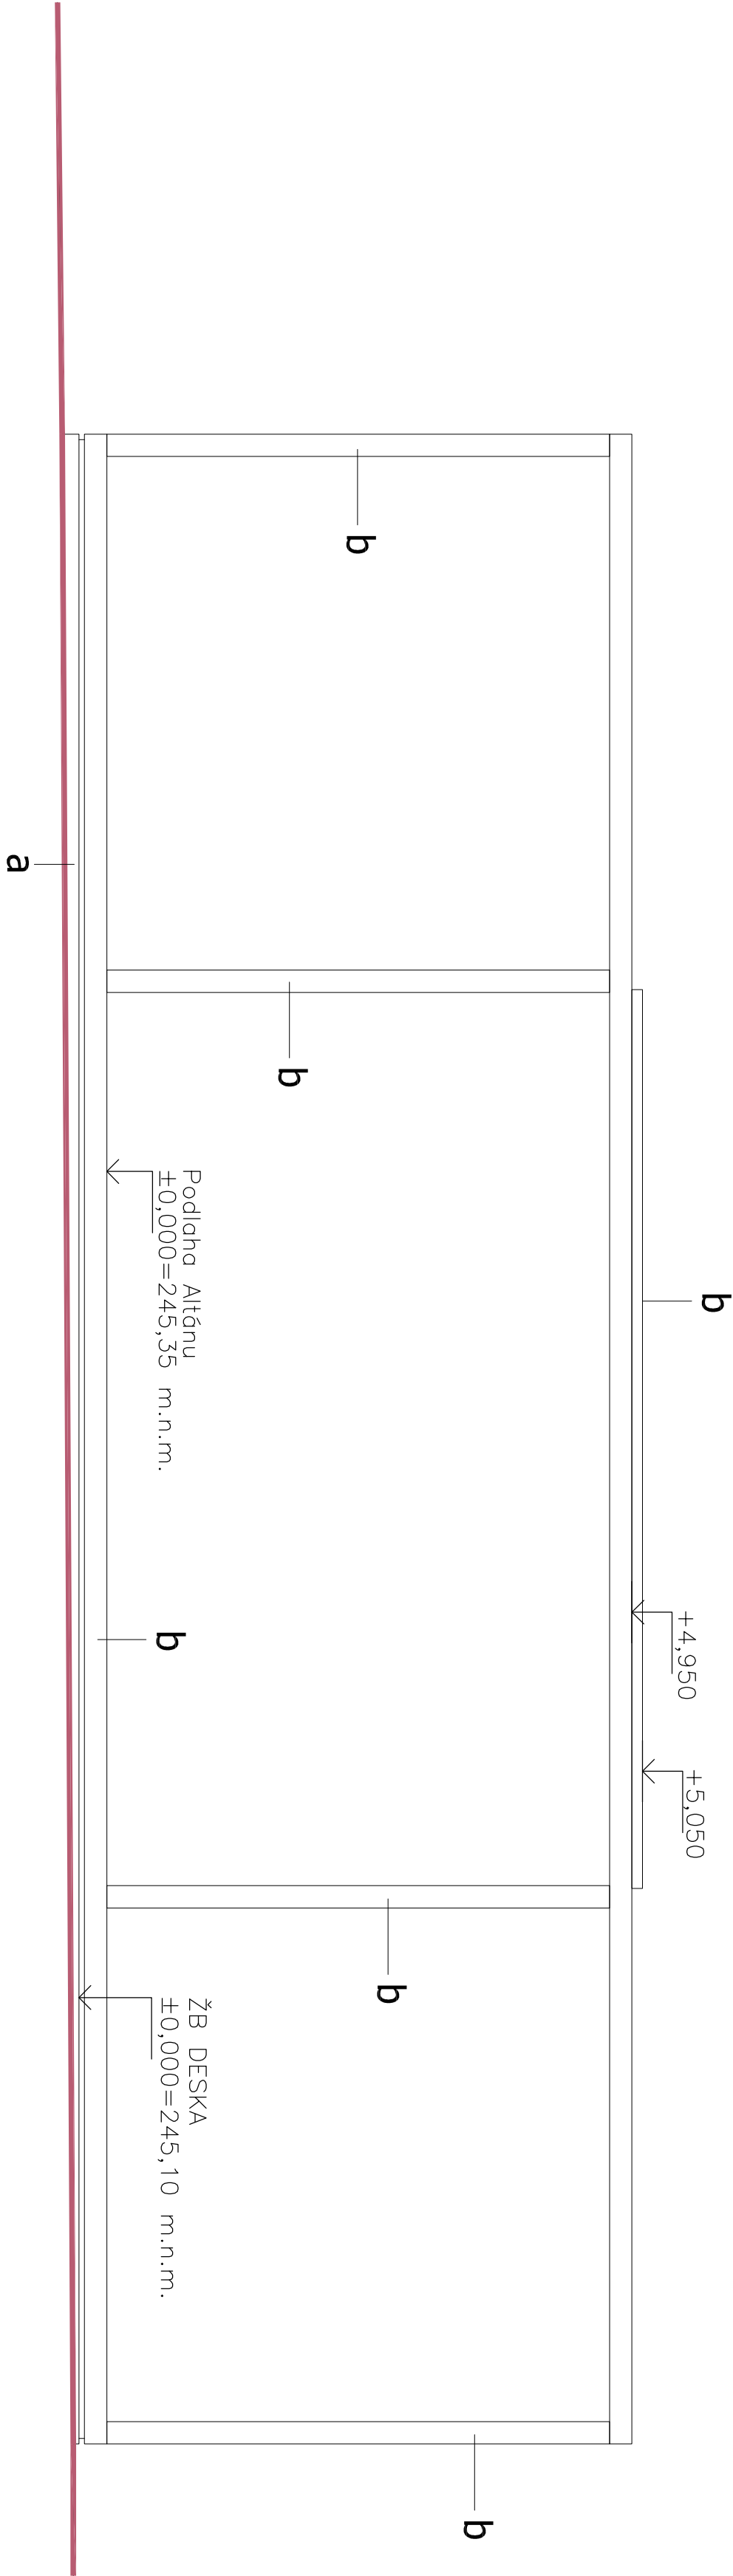


POHLED OD VÝCHODU

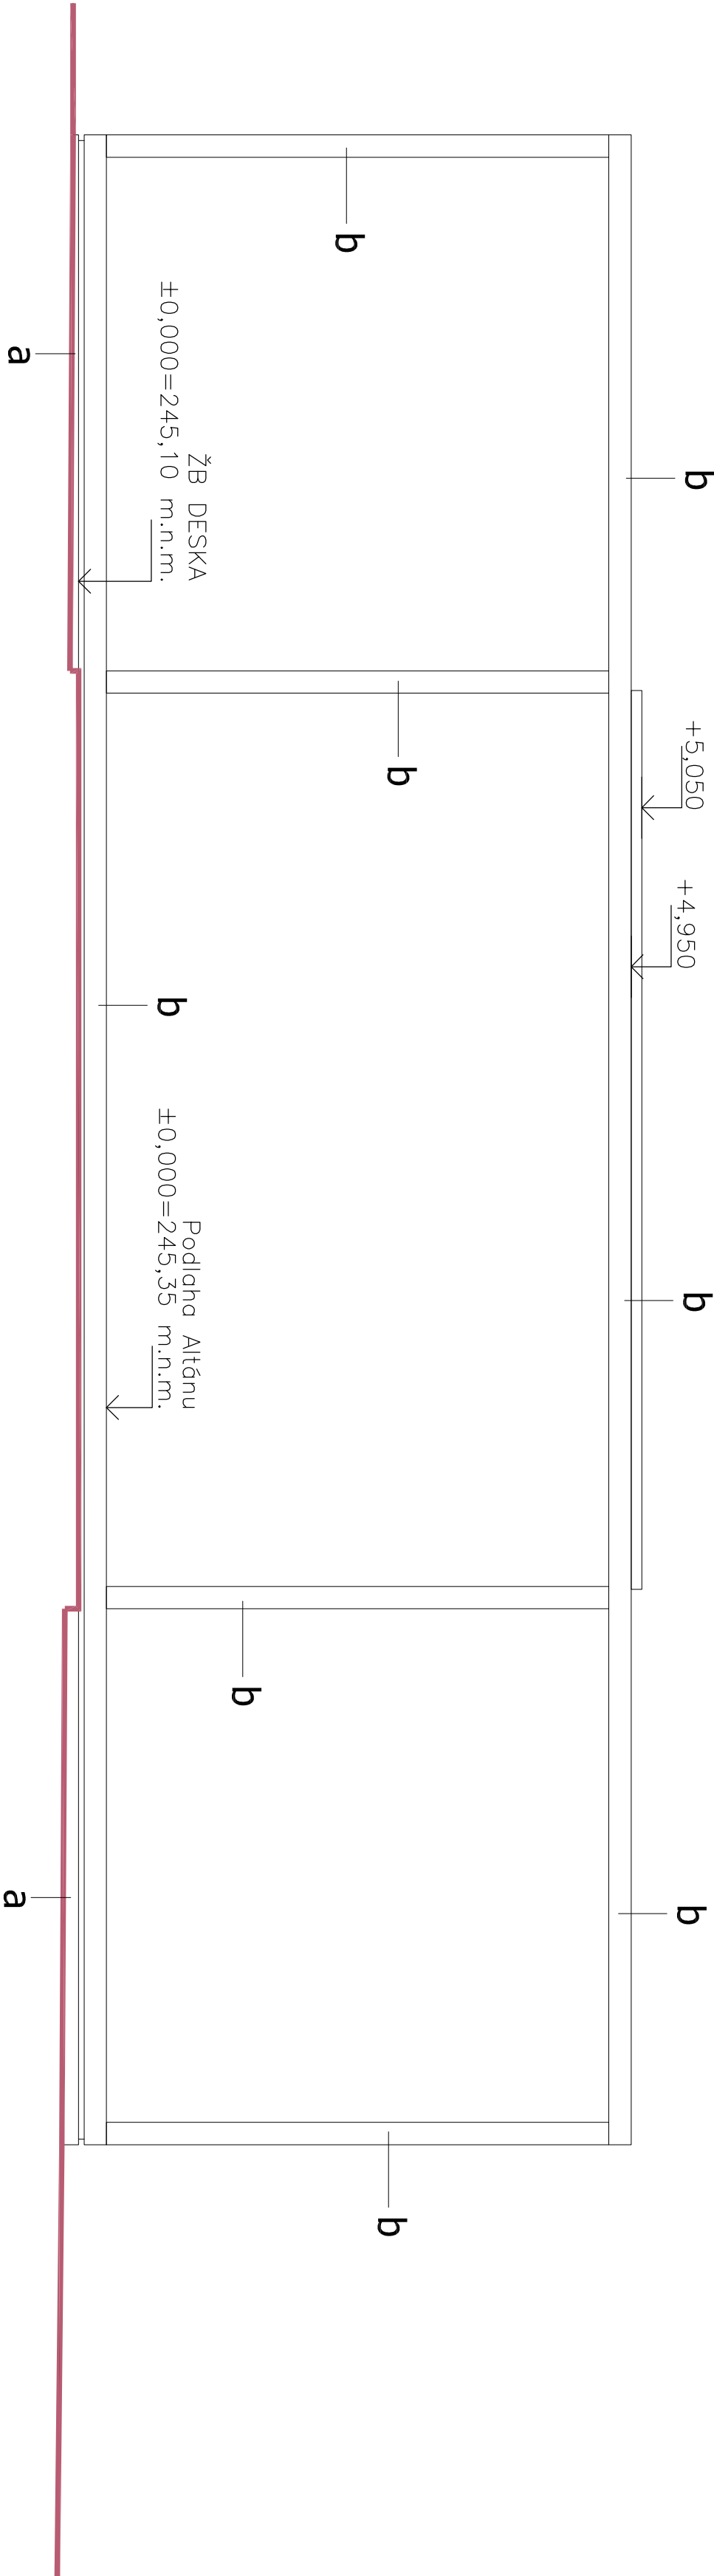

POHLED OD SEVERU

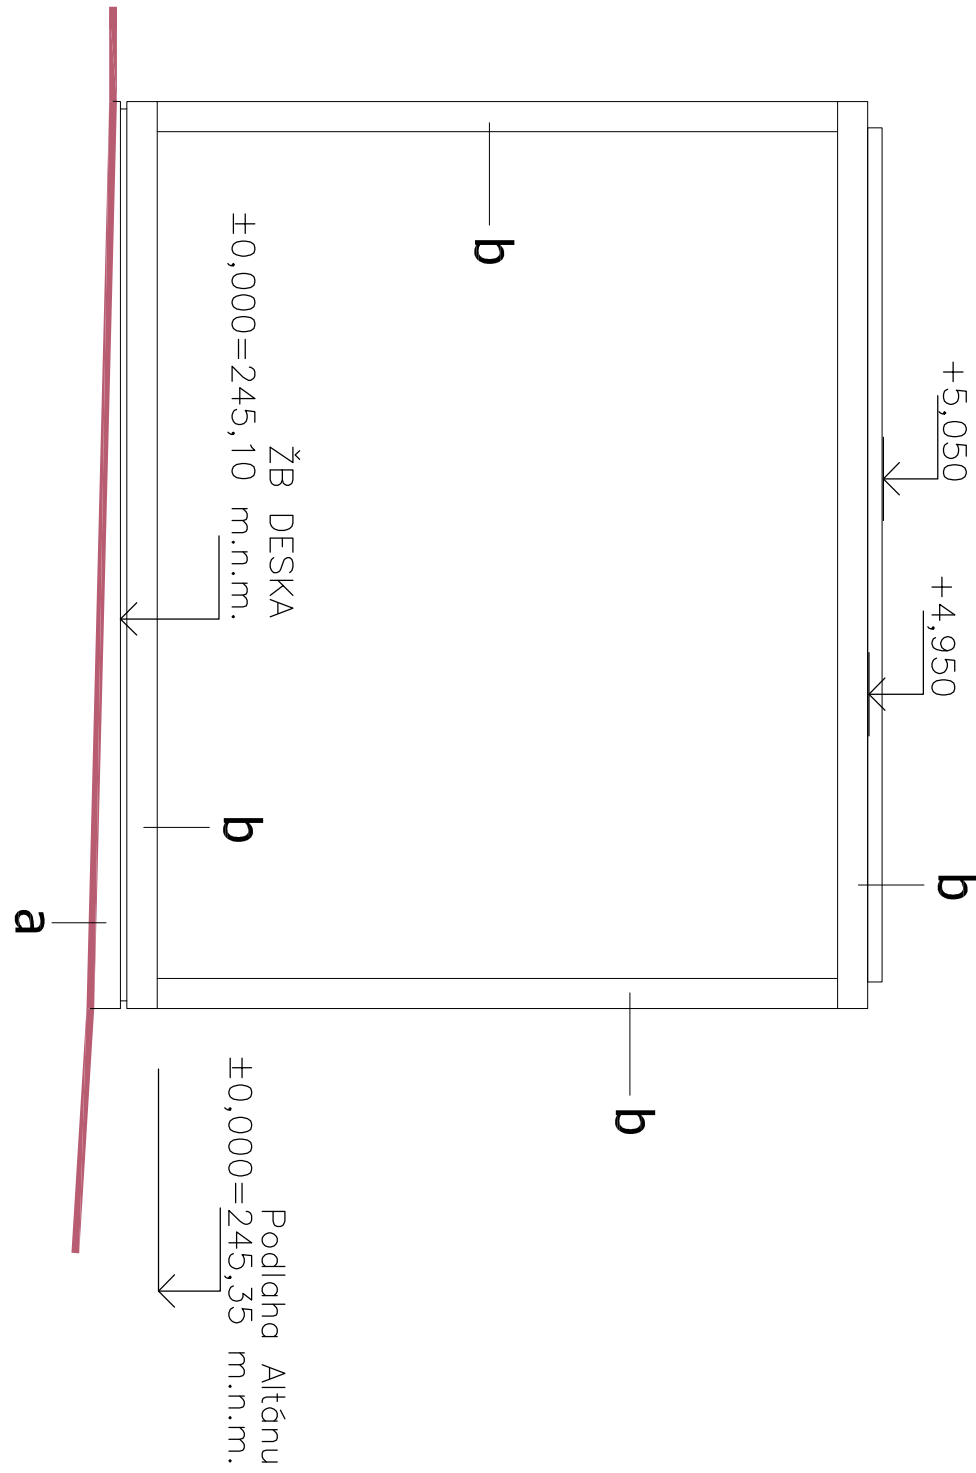

POHLED OD JIHU

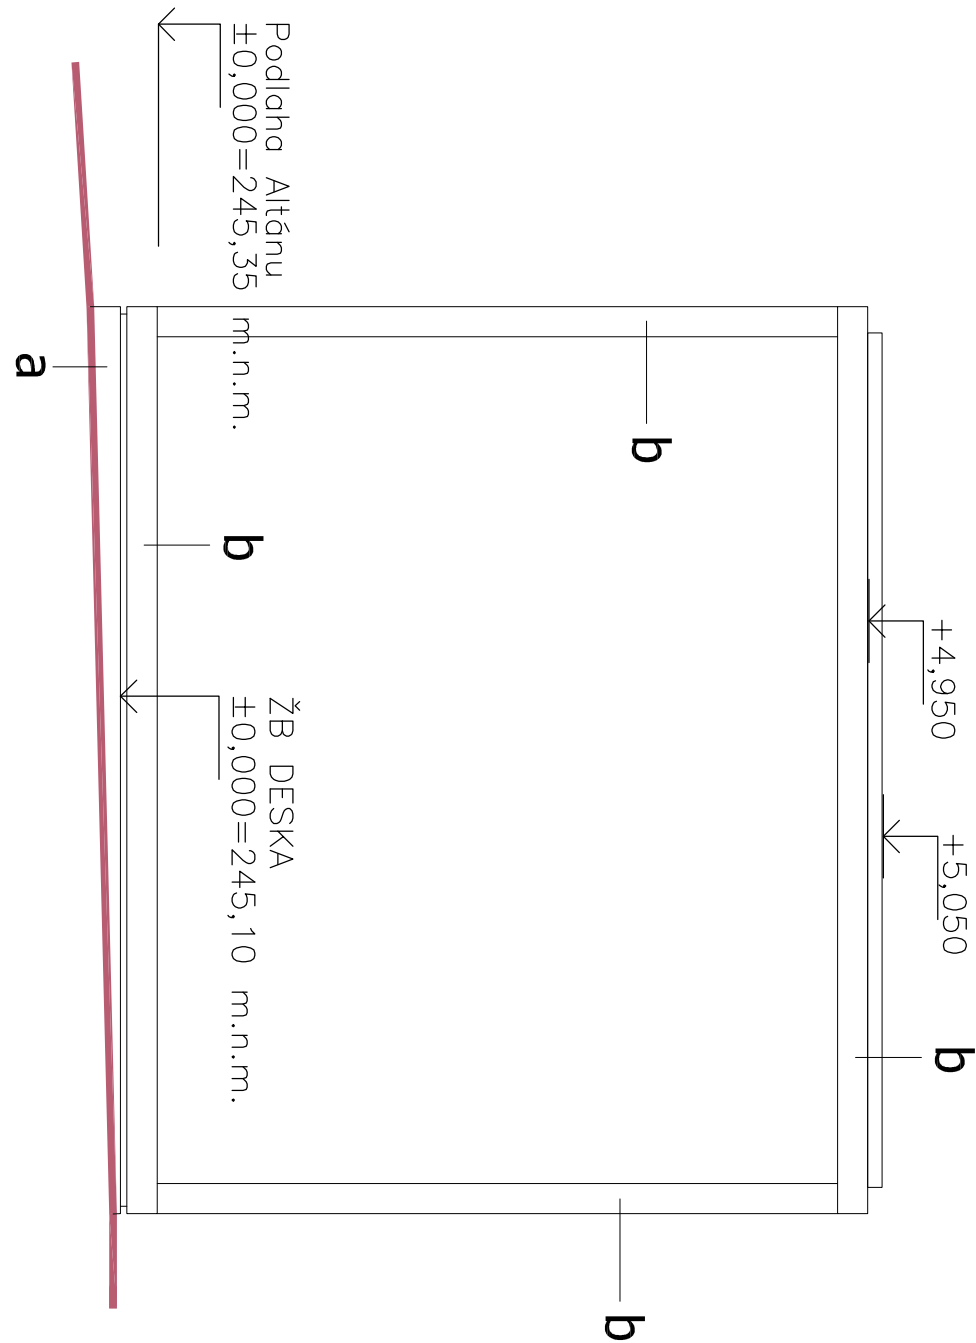

LEGENDA MATERIÁLŮ

- a** POHLEDOVÝ BETON – PŘÍRODNÍ HLADKÝ
b OCELOVÁ KONSTRUKCE ALTAŇU – RAL 9011

VÝŠKOVÝ SYSTÉM: BpV
SOUŘAD. SYSTÉM: S-JTSK
±0,000 = PODLAHA ALTAŇU = 245,35 m.n.m.
±0,000 = ŽB DESKA = 245,10 m.n.m.

OBJEDNATEL	
Město Uherský Brod	
Masarykovo náměstí 100	
688 17 Uherský Brod	

ZMĚNA VÝKRESU:			
C. ZMĚNY	PŘEDVĚT ZMĚNY	ZMĚNU PROVEDL	PODPIS
1			
2			

D.11 SO 701 Altán

VEDOUcí PROJEKTANT		Ing. Karel Říha	
ZODPOVĚDNÝ PROJEKTANT ČÁSTI		Ing. Karel Říha, ČKAIT 0011311	
VYPRACOVAL		Ing. Lenka Černá	
KONTROLOVAL		Ing. Karel Říha	
NÁZEV AKCE:		FOTIAKT	
Zahrada Panského domu, Uherský Brod		12/2023	
		6 A4	
		MĚRITKO	
		1:50	
PŘÍLOHA:		STUPĚŇ	
		PPS	
POHLEDY		ČÍS. ZAKÁZKY	
		ČÍS. SOUPRAVY	
		ČÍS. VÝKRESU	
		D.11.6	