


KATASTRY	UHERSKÝ BROD
DRUH POVRCHU	ZELEŇ
VZDÁLENOSTI ŠACHET	8.45
OZNAČENÍ ŠACHET	RŠ2
	SPADIŠTĚ

SMĚROVÉ POMĚRY

MĚŘÍTKA 1:250/100

LEGENDA TYPŮ ČAR
PŮVODNÍ TERÉN
UPRAVENÝ TERÉN

PŘÍPOJKA "D6"

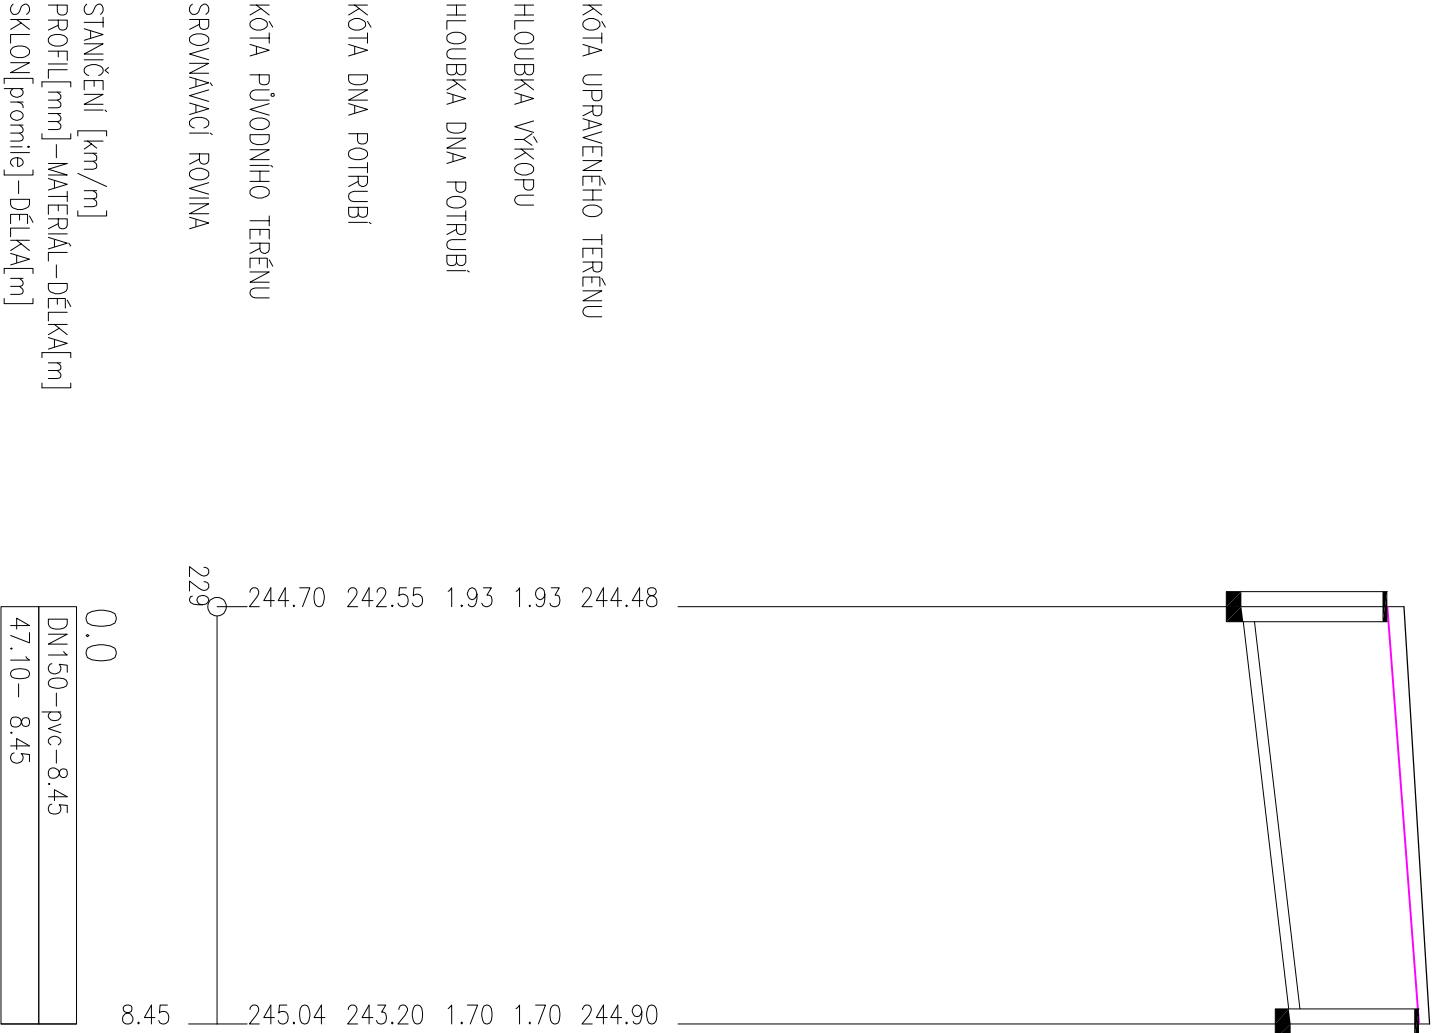

VÝŠKOVÝ SYSTÉM: BpV
SOUŘAD. SYSTÉM: S-JTSK

OBJEDNATEL

Město Uherský Brod

Masarykovo náměstí 100
688 17 Uherský Brod

ZMĚNA VÝKRESU:			
Č. ZMĚNY	PŘEDMĚT ZMĚNY	ZMĚNU PROVEDL	PODPIS
1			
2			

D.2 SO 301 Akumulace vod pro závlahový systém

VEDOUcí PROJEKTANT	Ing. Karel Říha	<div>OFED</div> facility / energy / development	
ZODPOVĚDNÝ PROJEKTANT ČÁSTI	Ing. Karel Říha, ČKAIT 0011311		
VYPRACOVAL	Ing. Zuzana Kousalíková		
KONTROLOVAL	Ing. Karel Říha		
NÁZEV AKCE:		DATUM	12/2023
Zahrada Panského domu, Uherský Brod		FORMÁT	2 A4
		MĚŘÍTKO	1:250/100
		STUPEŇ	PDPS
		Čís. ZAKÁZKY	
PŘÍLOHA: PODÉLNÝ PROFIL "D6"		Čís. SOUPRAVY	Čís. VÝKRESU D.2.6