



PŮDORYS 1.NP SEVER

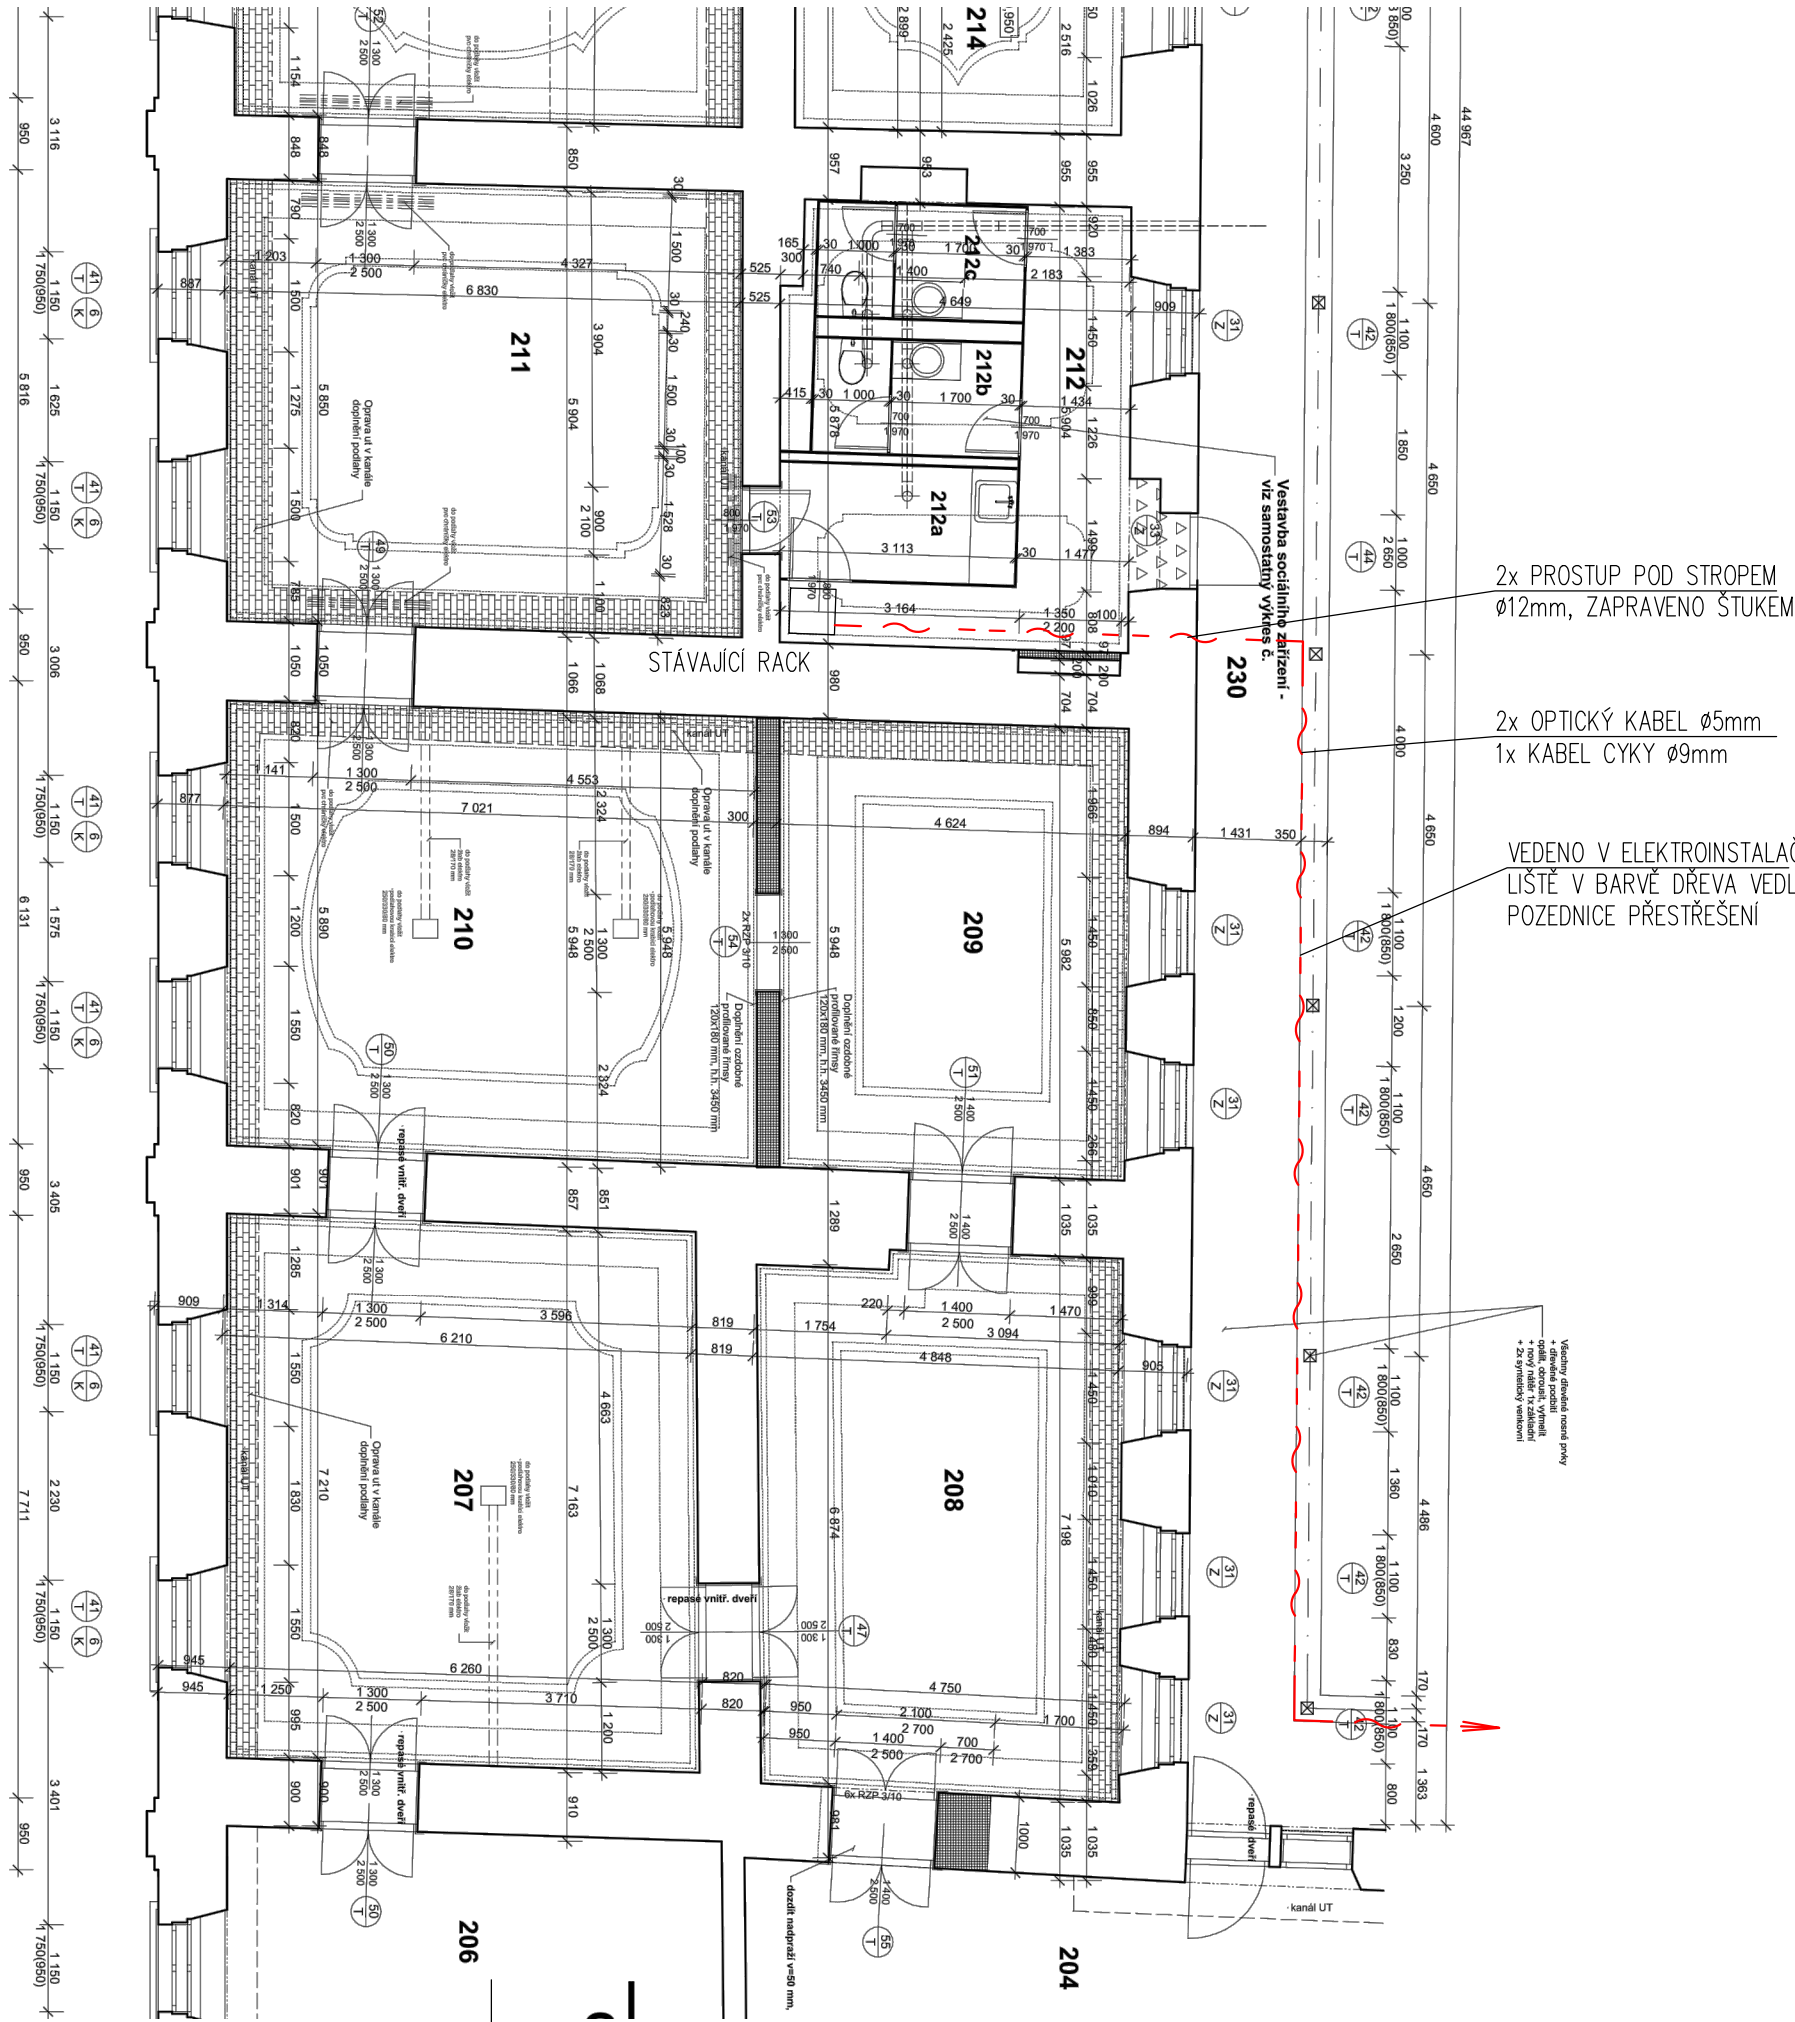

PŮDOI PŮDORYS PODKROVÍ JIH

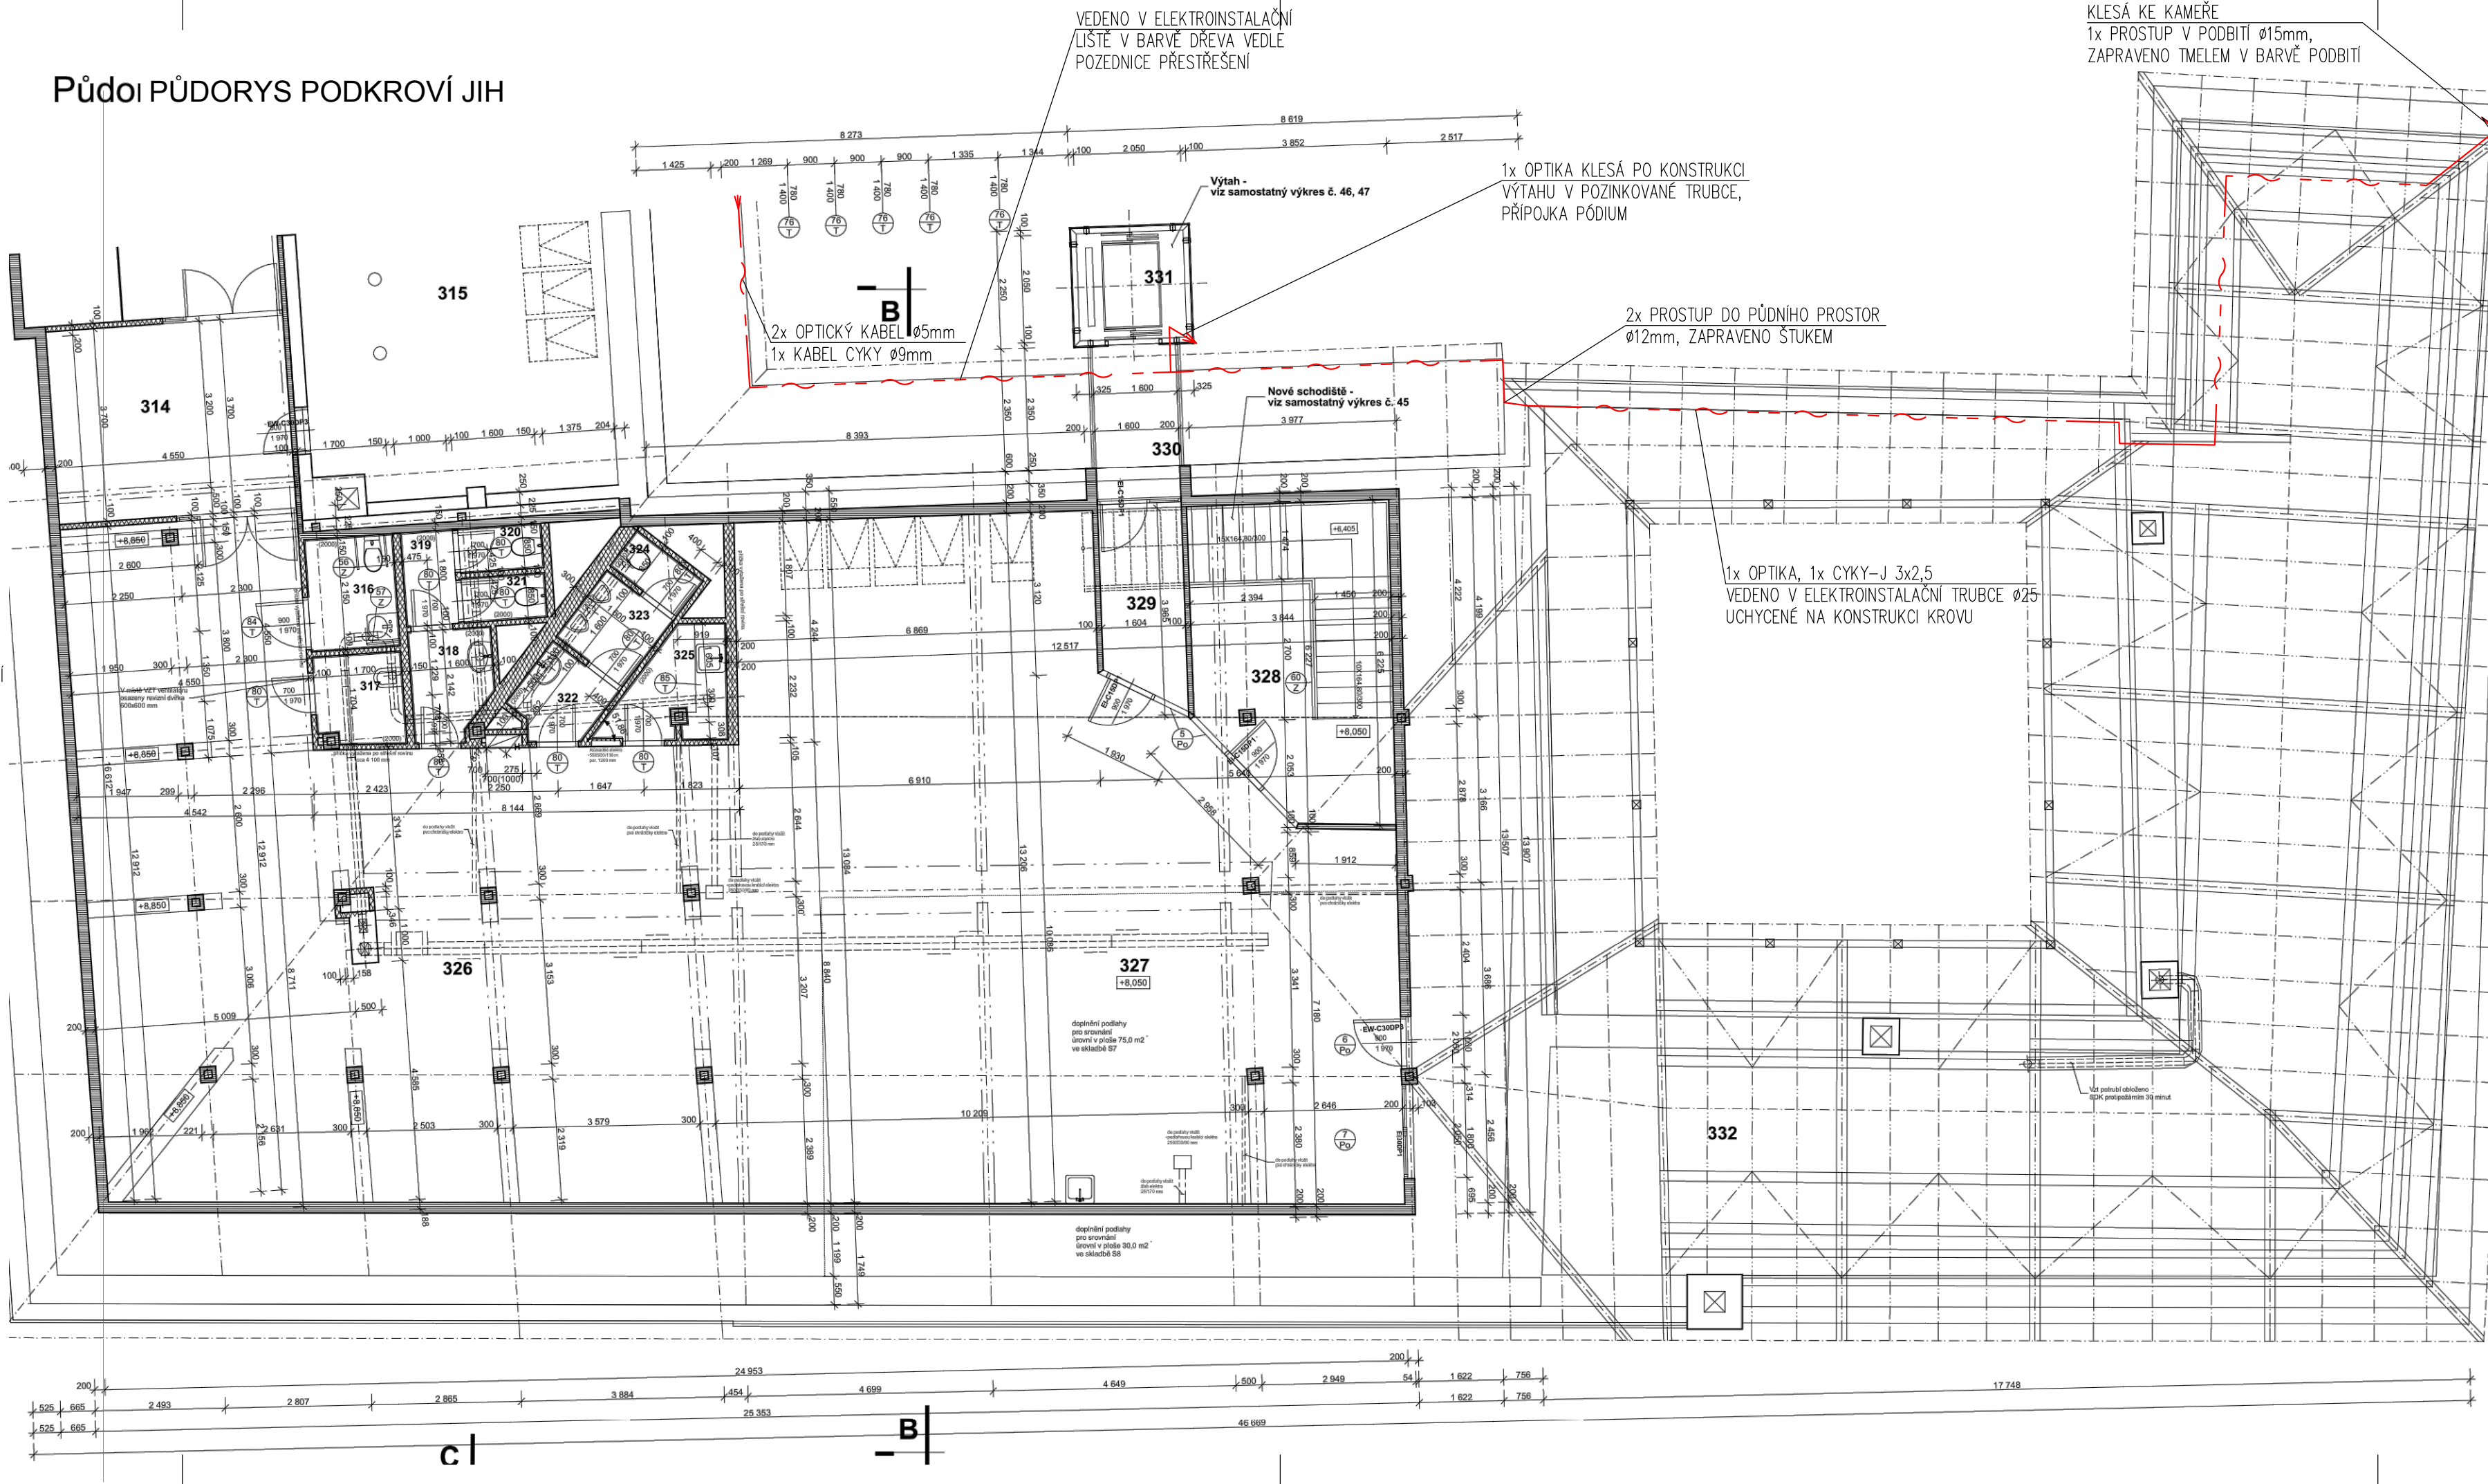


DYŠKOVÝ SYSTÉM: Bpv
SOŘAD. SYSTÉM: S-JTSK

OBJEDNATEL
Město Uherský Brod
Masarykovo náměstí 100 688 17 Uherský Brod

ZMĚNA VÝKRESU:				
Č. ZMĚNY	PŘEDMĚT ZMĚNY	ZMĚNU PROVEDL	PODPIS	DATUM ZMĚNY
1				
2				

D.9 SO401, SO402, 404-409 AREÁLOVÉ ROZVODY ELEKTRO

VEDOUCÍ PROJEKTANT		Ing. Karel Říha		<div><div>facility / energy / development</div></div>	
ZODPOVĚDNÝ PROJEKTANT ČÁSTI		Ing. Karel Říha, ČKAIT 0011311			
VYPRACOVAL		Robert Kovář			
KONTROLOVAL		Ing. Karel Říha			
NÁZEV AKCE:				DATUM	12/2023
Zahrada Panského domu, Uherský Brod				FORMÁT	6x44
				MĚŘITKO	1:200
				STUPEŇ	PDPS
				ČÍS. ZAKÁZKY	
PŘÍLOHA:				ČÍS. SOUPRAVY	ČÍS. VÝKRESU
NAPOJENÍ CCTV KAMERY					D.9.6