

PODÉLNÉ PROFILY
M 1:200/20

OBJEKTY

KOMUNIKACE, ZPEVNĚNÁ PLOCHA

NIVELETA

ZEMNÍ PLÁŇ


KLOPENÍ VOZOVKY

KÓTY NOVÉ NIVELETY


KÓTY STÁVAJÍCÍ NIVELETY
SROVNÁVACÍ ROVINA



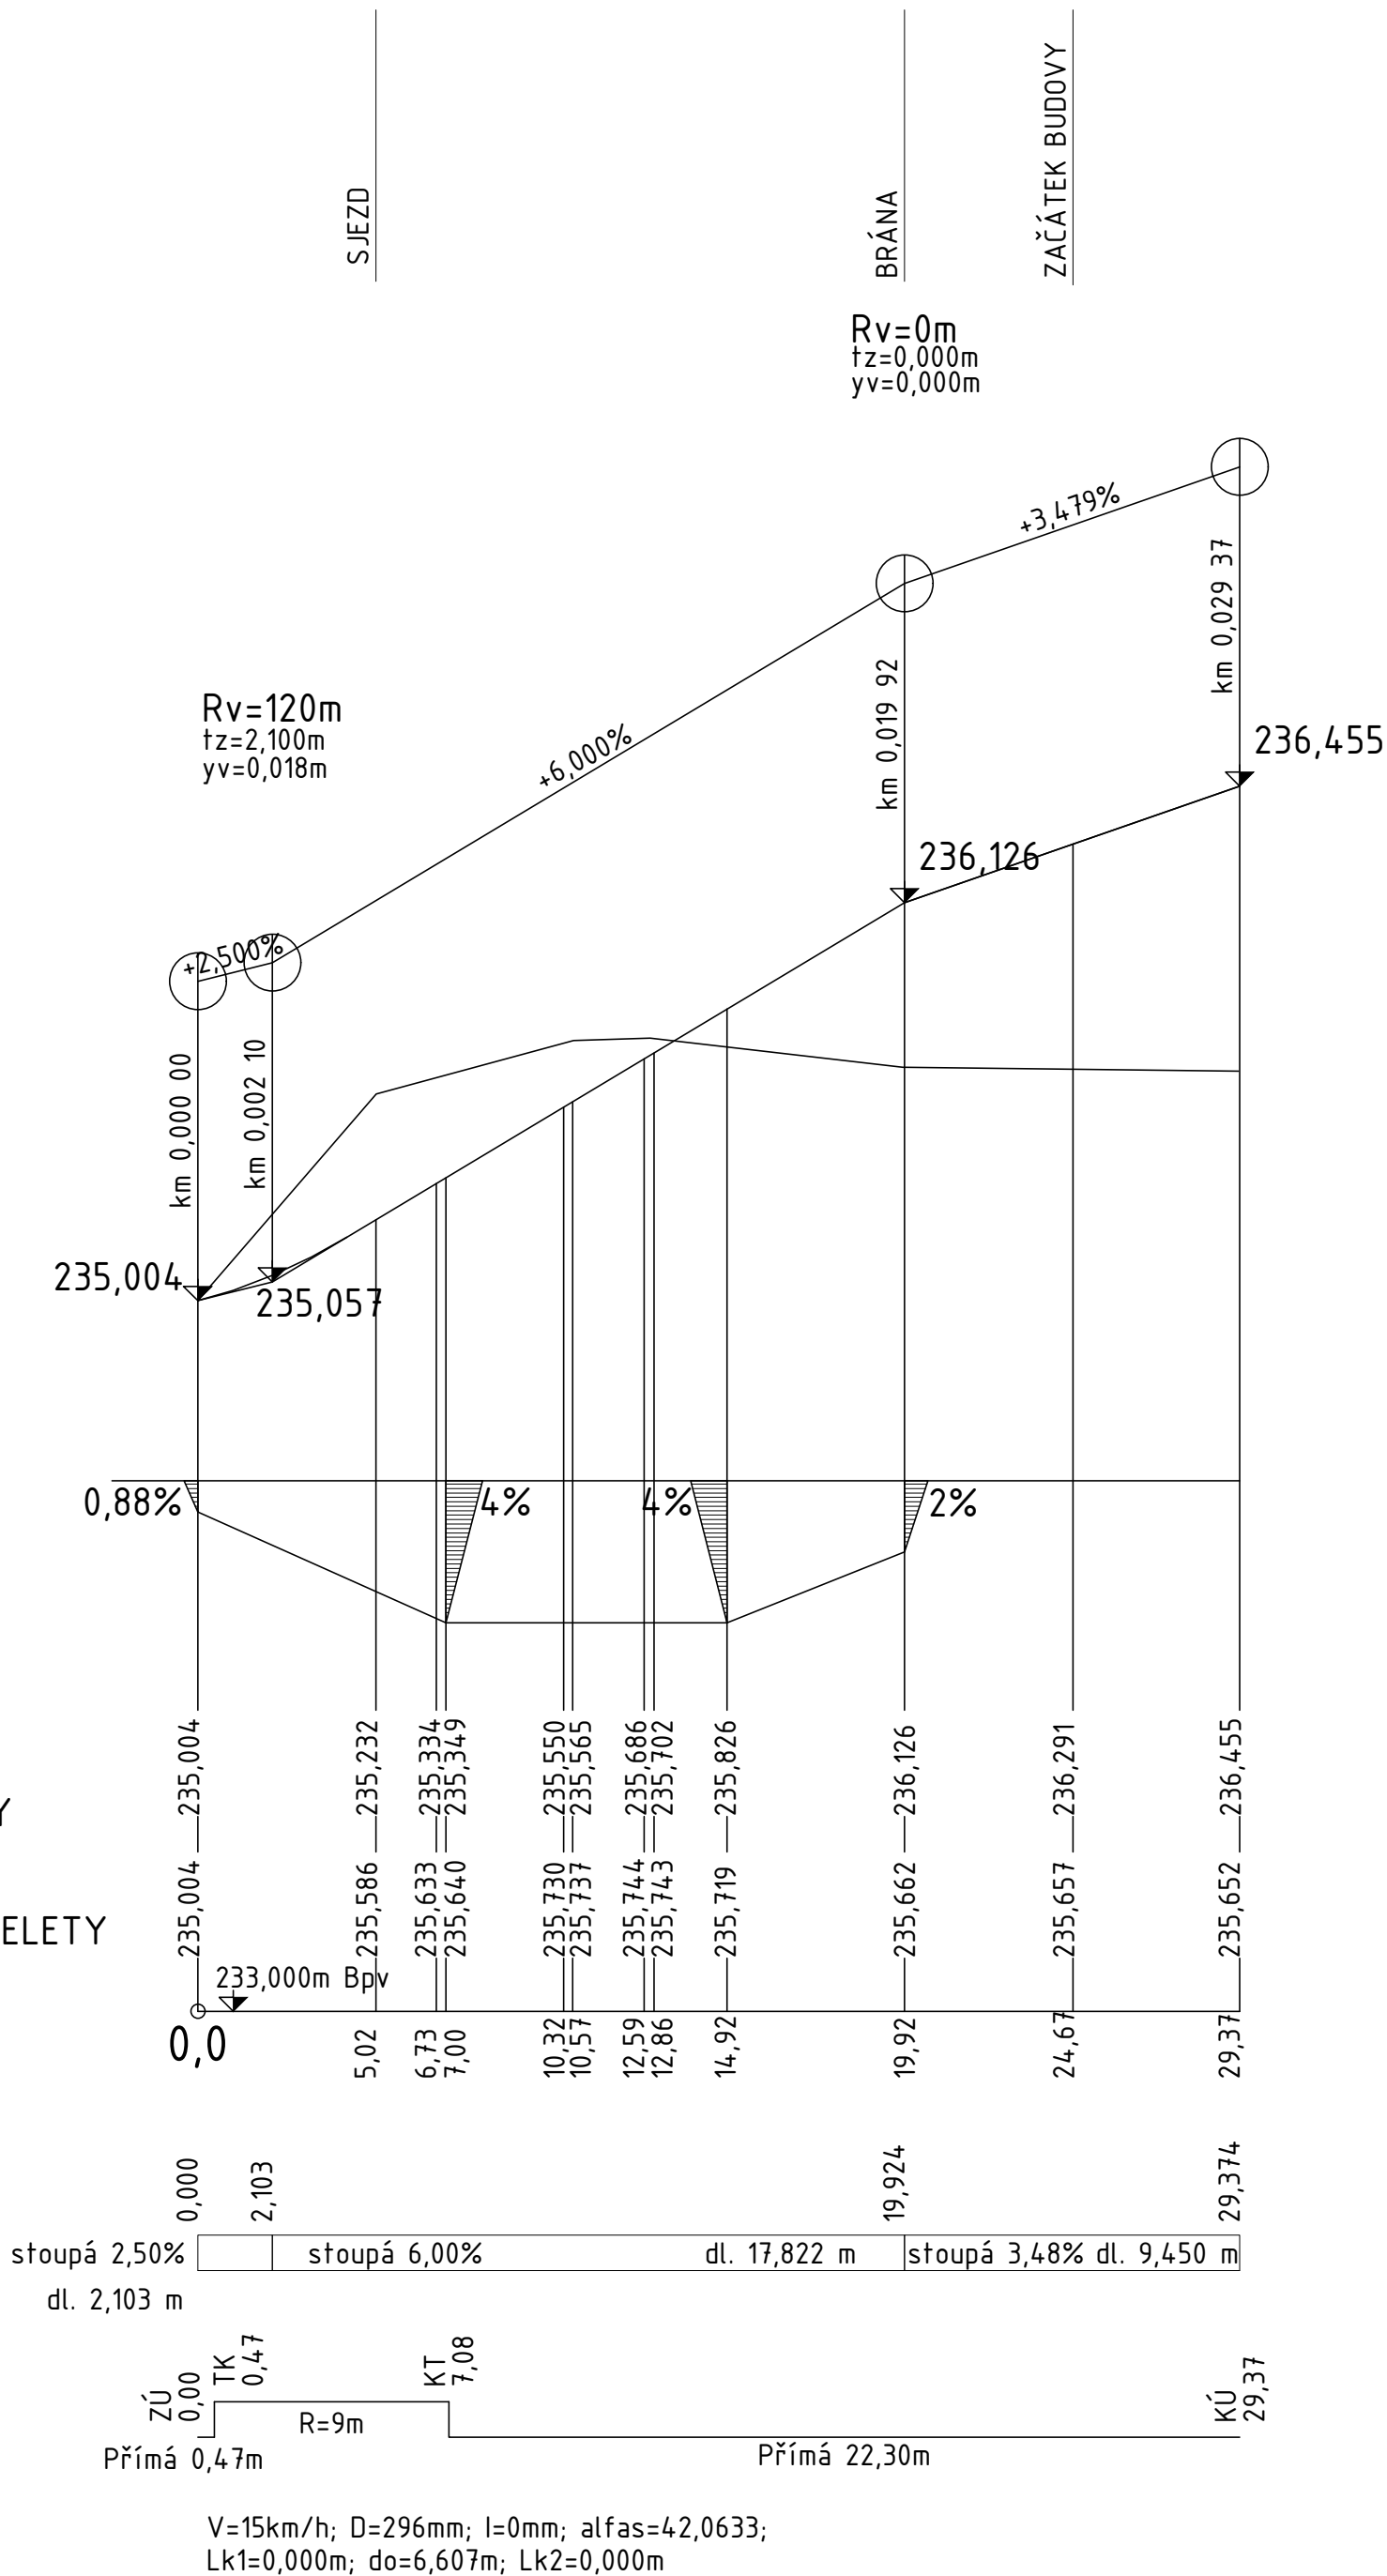

SKLONOVÉ POMĚRY

SMĚROVÉ POMĚRY

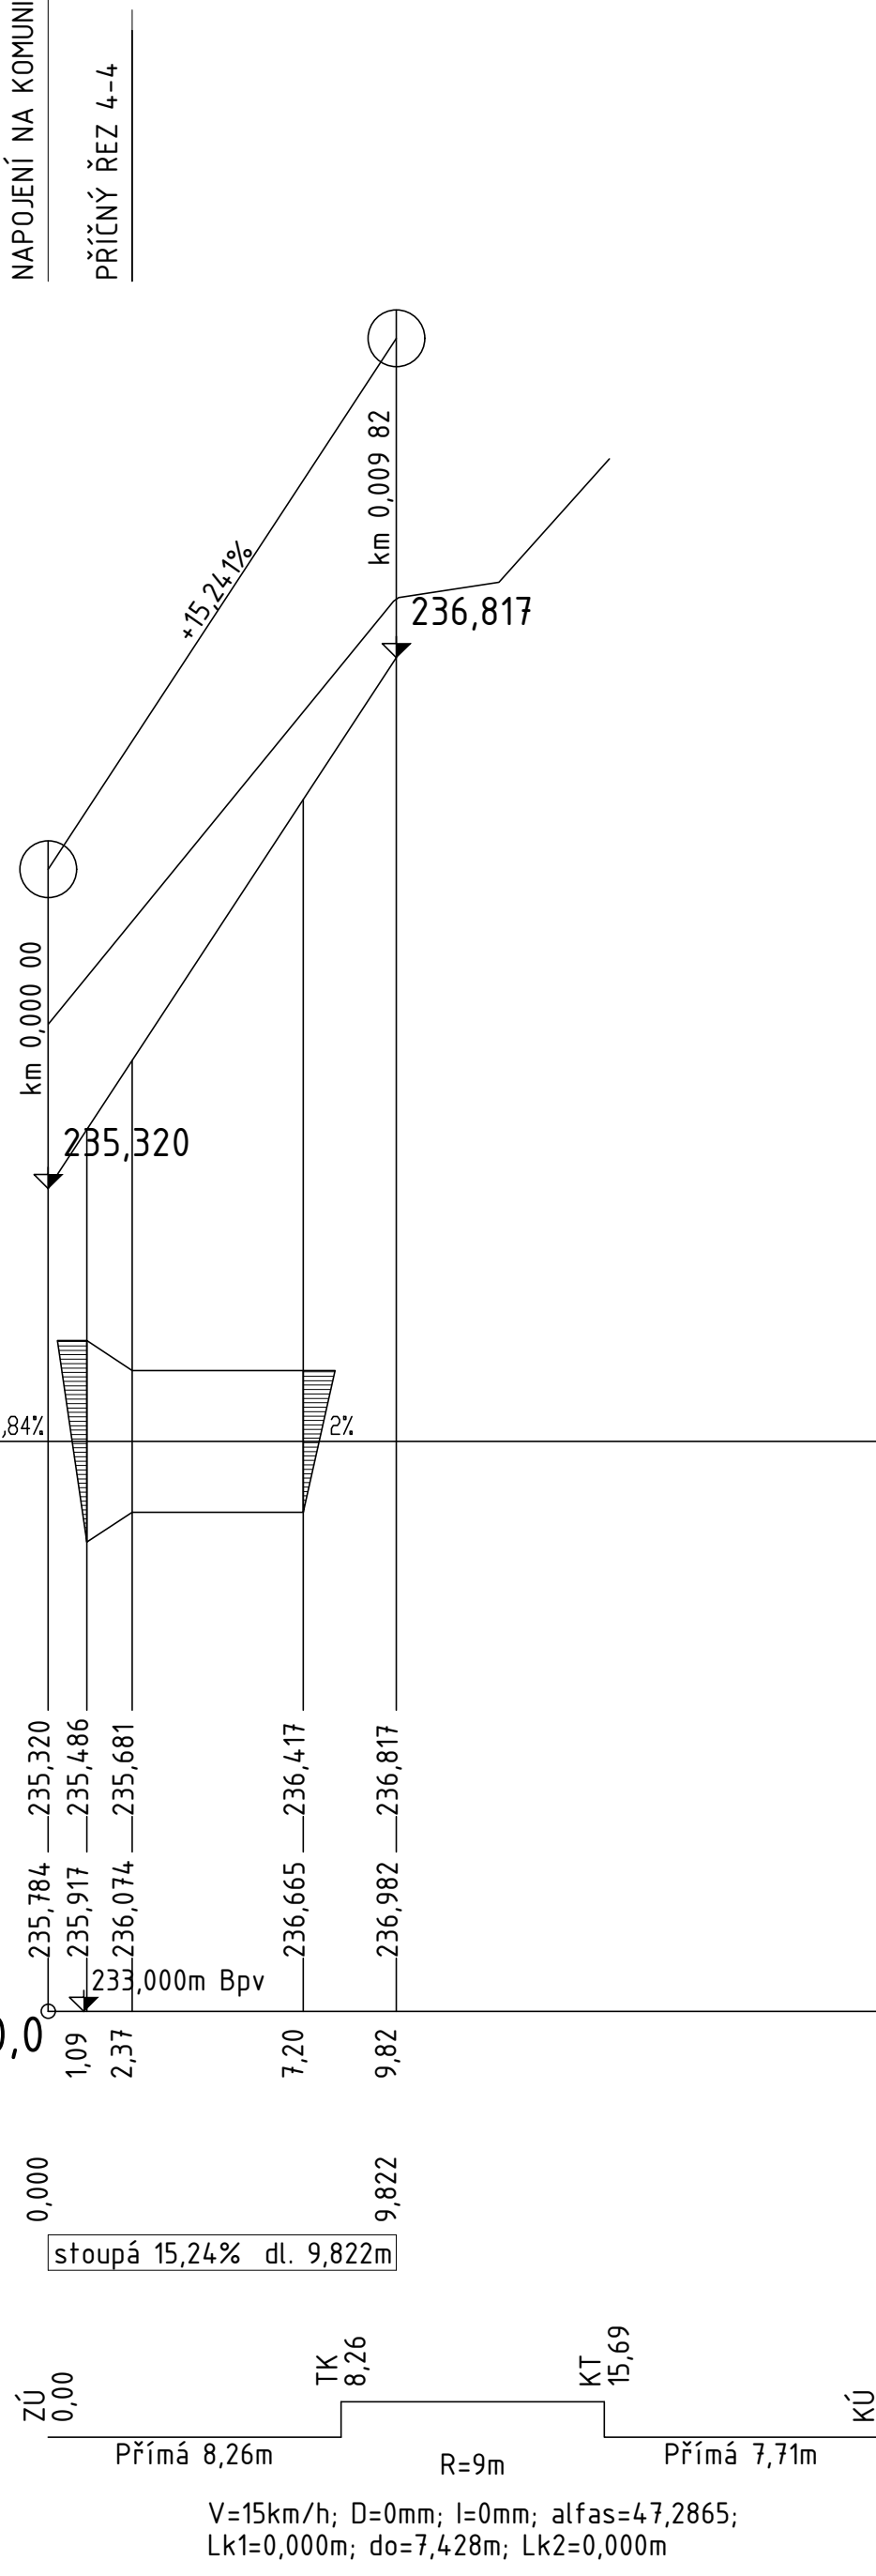

SJEZD



POZNÁMKA: - TECHNICKÁ ZPRÁVA JE NEDÍLNOU SOUČÁSTÍ TÉTO PROJEKTOVÉ DOKUMENTACE 0,000= 236,500 m n.m.		
NÁZEV AKCE	DPMB, a.s., MĚNÍRNA BĚLOHORSKÁ, BRNO	Č. STAVBY: 22-018
STAVEBNÍK	DOPRAVNÍ PODNIK MĚSTA BRNA, a.s., HLINKY 64/151,603 00 BRNO	Č. OBJ.: 21/283/5071
STATUS/STUPEŇ	DOKUMENTACE PRO STAVEBNÍ POVOLENÍ (DSP)	 Dopravní podnik města Brna a.s.
ČÁST	D.2.2.b ARCHITEKTONICKO - STAVEBNÍ ŘEŠENÍ	
GEN. DODAVATEL	SPECIALIZED ENERGETIC COMPANY, s.r.o. JIŽNÍ NÁM.32/15, BRNO	 SPECIALIZED ENERGETIC COMPANY, s.r.o.
KONTAKTNÍ OSOBA	ING. DAVID KOPEČNÝ, kopecny@jetpro.cz, tel.: 777 965 929	
ARCHIVNÍ ČÍSLO	E4-A1041	DATUM: 03-2023
HL. PROJEKTANT	ING. DAVID KOPEČNÝ, kopecny@jetpro.cz, tel.: 777 965 929	
KONTROLOVAL	ING. ZDĚNĚK RECH, rech@jetpro.cz	ČÍSLO VÝK/DOK: D.1.1.b-23
REVIZE		
KOORDINACE PD	JETPRO s.r.o. JIŽNÍ NÁM.32/15, BRNO, 619 00	 PROJEKČNÍ PRÁŽE V ENERGETICE
KONTAKTNÍ OSOBA	ING. DAVID KOPEČNÝ	
SUBDODAVATEL	PROJEKTY B.H. s.r.o. ROSTISLAVOVO NÁM. 2347/5A, 612 00 BRNO	
PROJEKTANT	ING. JIŘÍ SVOBODA	
MÍSTO STAVBY	BRNO, KAT. ÚZEMÍ SLATINA [612286]	KÓD LOKALITY: BELO
SO/PS	SO 11, SO 12, SO 13	MĚŘÍTKO: M 1:20
MAJETKOVÁ TŘÍDA	-----	FORMÁT: 6x4
DRUH DOKUMENTU	VÝKRES	LIST/CELKEM: 1/10
NÁZEV DOKUMENTU	PODÉLNÉ PROFILY	
