


ELEKTROMĚR DODÁ A NAMONTUJE PROVOZOVATEL DISTRIBUČNÍ SOUSTAVY, tj. EG.D a.s.  
SKŘÍŇ PRO PŘÍMÉ MĚŘENÍ NA HLADINĚ NN

PROVEDENÍ:	PLASTOVÉ	NAPĚŤOVÁ SOUSTAVA:	3PEN 50Hz 230V/TN-C
KRYTÍ:	IP25	ROZMĚRY:	380x640x250mm
PROSTŘEDÍ:	VENKOVNÍ	VYBAVENÍ ROZVODNICE:	TYPOVÉ SM1+ÚPRAVA DLE ZÁK.
POVRCHOVÁ ÚPRAVA:	RAL 7035	OCHRANA:	AUTOMATICKÝM ODPOJENÍM OD ZDROJE
PRÍVODY:	ZDOLA		
VÝVODY:	DOLŮ		

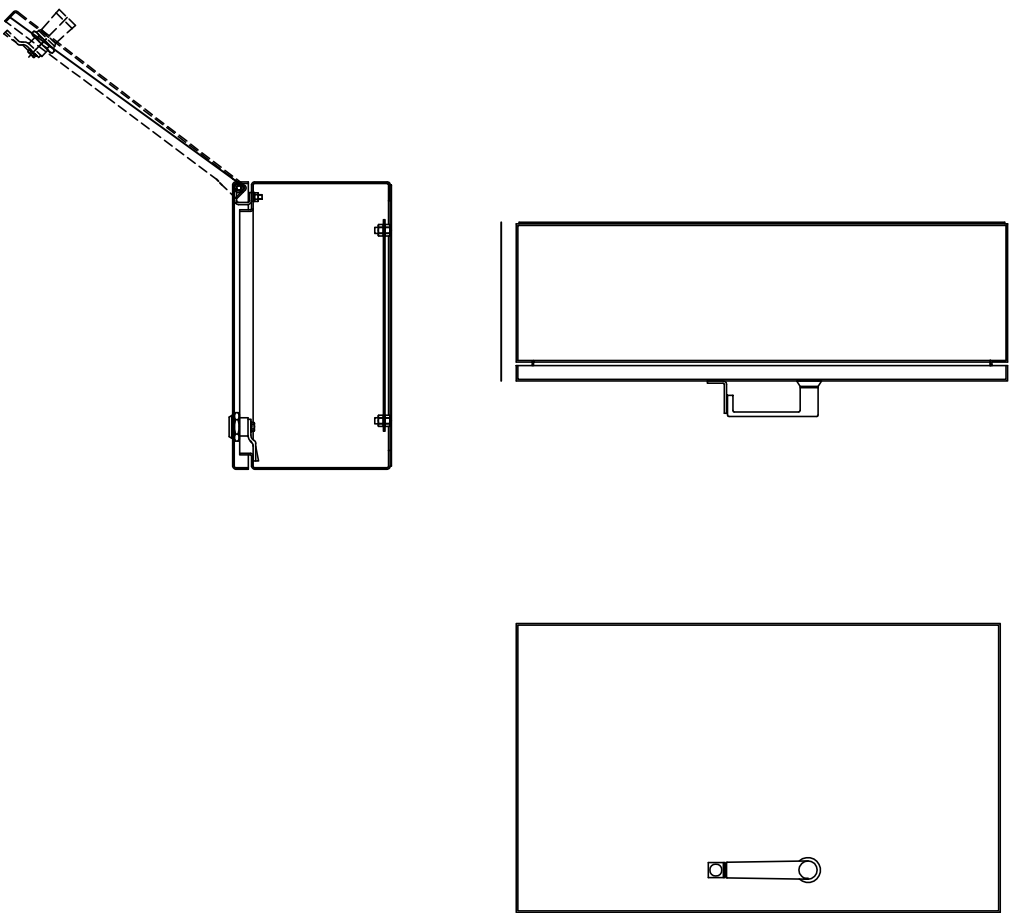

NÁZEV AKCE	DPMB, a.s., MĚNÍRNA BĚLOHORSKÁ, BRNO	Č. STAVBY: 22-018
STAVEBNÍK	DOPRAVNÍ PODNIK MĚSTA BRNA, a.s., HLINKY 64/151,603 00 BRNO	Č. OBJ.: 21/283/5071
STATUS/STUPEŇ	DOKUMENTACE PRO STAVEBNÍ POVOLENÍ (DSP)	
ČÁST	D.2. DOKUMENTACE TECHNICKÝCH A TECHNOLOGICKÝCH ZAŘÍZENÍ	
GEN. DODAVATEL	SPECIALIZED ENERGETIC COMPANY, s.r.o. JIŽNÍ NÁM.32/15, BRNO	<b>SPENC</b> SPECIALIZED ENERGETIC COMPANY, s.r.o.
KONTAKTNÍ OSOBA	ING. DAVID KOPEČNÝ, kopecnyn@jetpro.cz, tel.: 777 965 929	
ARCHIVNÍ ČÍSLO	E4-A104.1	
HL. PROJEKTANT	ING. DAVID KOPEČNÝ, kopecnyn@jetpro.cz, tel.: 777 965 929	DATUM: 05-2023
KONTROLOVAL	ING. ZDENĚK RECH, rech@jetpro.cz	ČÍSLO VÝK/DOK: D2-02-04
REVIZE		
KOORDINACE PD	JETPRO s.r.o.	<b>JETPRO</b> PROJEKČNÍ PRÁCE V ENERGETICE
KONTAKTNÍ OSOBA	ING. DAVID KOPEČNÝ	
SUBDODAVATEL	ENELOGY S.R.O.	<b>enology</b>
PROJEKTANT	ING. JAKUB MAŠEK	
MÍSTO STAVBY	BRNO, KAT. ÚZEMÍ SLATINA [612286] A ŽIDENICE [611115]	KOD LOKALITY: BELO
SO/PS	PS 01 - STŘÍDAVÁ ČÁST	MĚŘÍTKO: M 1:10
MAJETKOVÁ TŘÍDA	-----	FORMÁT: A3
DRUH DOKUMENTU	VÝKRES	LIST/CELKEM: 1/1
NÁZEV DOKUMENTU	SCHÉMA ZAPOJENÍ MĚŘENÍ NN	ARCHIVNÍ ČÍSLO: -----