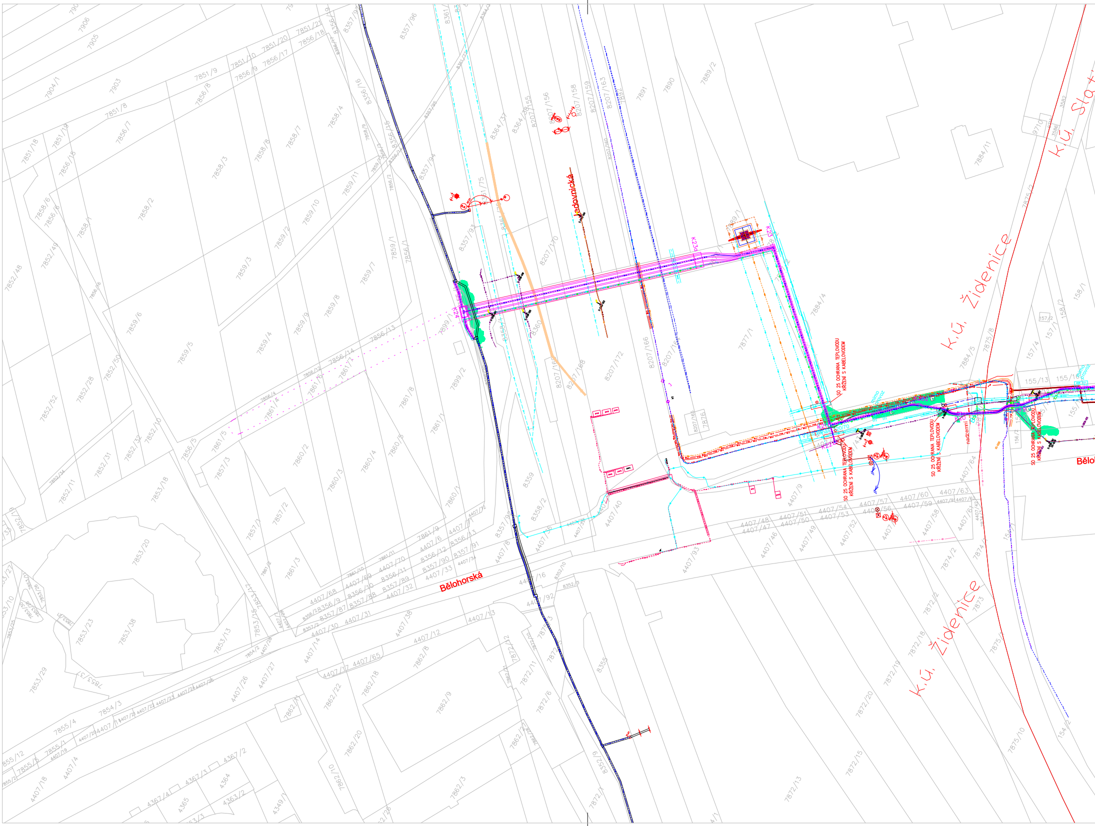
Jedovnická
Bělohorská
Bělo
k.ú. Židenice
k.ú. Židenice
k.ú. Sla
SO 25 OCHRANA TEPLOVODU KŘÍŽENÍ S KABELOVODEM
SO 25 OCHRANA TEPLOVODU KŘÍŽENÍ S KABELOVODEM
SO 25 OCHRANA TEPLOVODU KŘÍŽENÍ S KABELOVODEM
SO 25 OCHRANA TEPLOVODU KŘÍŽENÍ S KABELOVODEM
mimo provoz
mimo provoz
nadzemní
v plyn kanálu 20/70
K19
K20
K20a
K21
K22
K23
K23a
K24
7858/1
7858/2
7858/3
7859/1
7859/2
7859/3
7859/4
7859/5
7859/6
7859/7
7859/8
7859/9
7859/10
7859/11
7860/1
7860/2
7860/3
7860/4
7860/5
7861/1
7861/8
7861/3
7857/1
7857/2
7857/3
7853/18
7853/20
7853/23
7853/38
7853/13
7853/29
7852/48
7852/49
7852/50
7852/52
7852/28
7852/31
7852/32
7852/11
7852/10
7851/18
7851/19
7851/9
7851/10
7851/20
7851/21
7851/8
7856/7
7856/8
7856/9
7856/17
7856/18
7856/13
7856/14
7856/5
7904/1
7903
7905
7906
8357/96
8357/94
8357/93
8364/3
8364/2
8207/155
8207/156
8207/158
8207/159
8207/163
8207/170
8207/172
8207/166
8207/168
7891
7890
7889/2
7884/4
7884/5
7884/11
7877/1
7875/8
7875/2
7876
8359
8358/2
8355
7899/1
7899/2
4407/40
4407/9
4407/47
4407/48
4407/50
4407/51
4407/53
4407/54
4407/57
4407/56
4407/59
4407/60
4407/63
4407/62
4407/58
4407/52
4407/49
4407/46
4407/93
4407/64
4407/67
4407/13
4407/12
4407/14
4407/17
4407/65
4407/26
4407/27
4407/30
4407/31
4407/32
4407/33
4407/38
4407/68
4407/69
4407/70
4407/18
4407/4
7862/8
7862/9
7862/18
7862/20
7862/22
7862/10
7862/3
7872/2
7872/11
7872/6
7872/18
7872/19
7872/20
7872/15
7872/13
7872/1
7873
7874/2
7875/10
8352/9
155/13
155/16
157/2
157/1
157/4
158/2
158/1
156/2
154/1
154/2
7854/3
7855/4
7855/1
7855/5
4367/2
4367/3
4367/4
4364
4365
4363/2

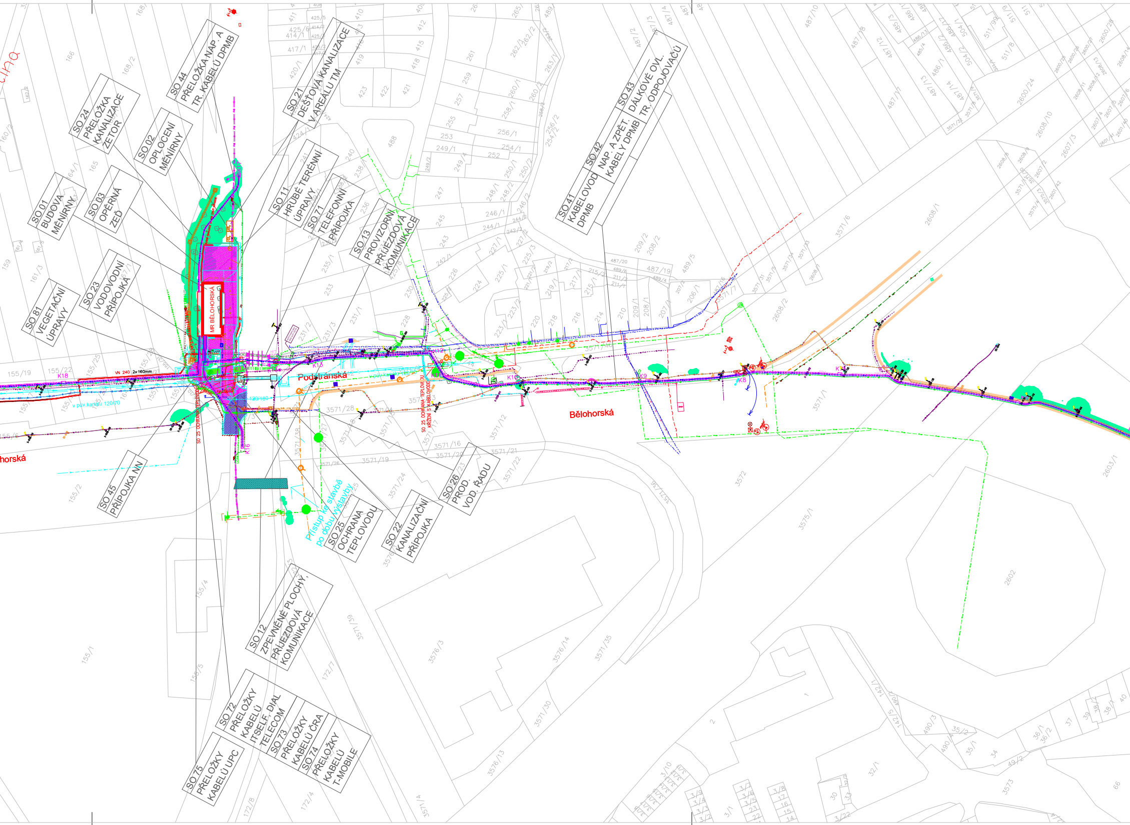
SO 44 PŘELOŽKA NAP. A TR. KABELŮ DPMB
SO 21 DEŠŤOVÁ KANALIZACE V AREÁLU TM
SO 24 PŘELOŽKA KANALIZACE ZETOR
SO 02 OPLOCENÍ MĚNÍRNY
SO 01 BUDOVA MĚNÍRNY
SO 03 OPĚRNÁ ZEĎ
SO 11 HRUBÉ TERÉNNÍ ÚPRAVY
SO 71 TELEFONNÍ PŘÍPOJKA
SO 13 PROVIZORNÍ PŘÍJEZDOVÁ KOMUNIKACE
SO 23 VODOVODNÍ PŘÍPOJKA
SO 81 VEGETAČNÍ ÚPRAVY
SO 41 KABELOVOD DPMB
SO 42 NAP. A ZPĚT. KABELY DPMB
SO 43 DÁLKOVÉ OVL. TR. ODPOJOVAČŮ
MR BĚLOHORSKÁ
Podstránská
Bělohorská
Bělohorská
SO 25 OCHRANA TEPLOVODU
SO 25 OCHRANA TEPLOVODU KŘÍŽENÍ S UL. BĚLOHORSKÁ
VN 240 2x160mm
v pův.kanálu 120/70
120/180
K18
K13
K10
K9
K8
K16
SO 45 PŘÍPOJKA NN
SO 26 PROD. VOD. ŘADU
SO 22 KANALIZAČNÍ PŘÍPOJKA
SO 25 OCHRANA TEPLOVODU
Přístup ke stavbě po dobu výstavby
SO 12 ZPEVNĚNÉ PLOCHY, PŘÍJEZDOVÁ KOMUNIKACE
SO 72 PŘELOŽKY KABELŮ ITSELF, DIAL TELECOM
SO 73 PŘELOŽKY KABELŮ ČRA
SO 74 PŘELOŽKY KABELŮ T-MOBILE
SO 75 PŘELOŽKY KABELŮ UPC

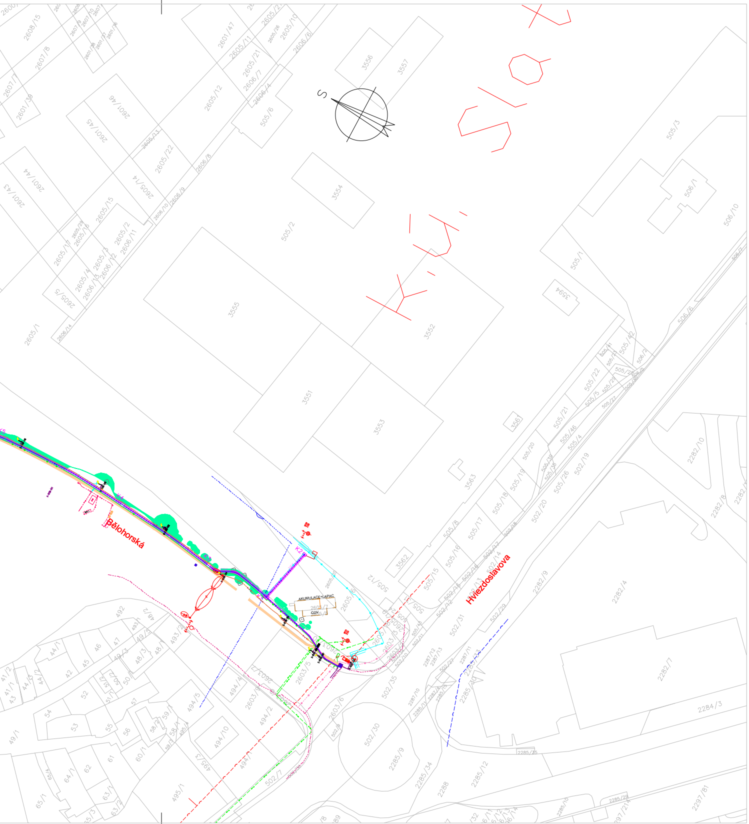
S
Bělohorská
Hviezdoslavova
AKUMULACE+LAPAC
COV
K2
K3
K4
3551
3552
3553
3554
3555
3556
3557
3562
3563
3594
505/1
505/2
505/3
506/1
506/10
2282/1
2282/4
2282/9
2282/10
2284/3
502/30
2285/9
2285/12
2288

Seznam SO

- PS1
- PS2
- PS3
- PS4
- PS5
- PS6
- PS7
- PS8

- SO01
- SO02
- SO03
- SO11
- SO12
- SO13
- SO21
- SO22
- SO23
- SO24
- SO25
- SO26
- SO41
- SO42
- SO43
- SO44
- SO45
- SO60
- SO61
- SO62
- SO71
- SO72
- SO73
- SO74
- SO75
- SO81
- SO82

a PS:

Střídavá část

Trakční technologie

Vlastní spotřeba

Zařízení pro detekci požáru

Uzemnění a hromosvod

Stavební elektroinstalace

Dálkové ovládání

Telefonní a datové rozvody

Budova měnírny

Oplocení měnírny

Opěrná zeď

Hrubé terénní úpravy

Zpevněné plochy, příjezdová komunikace

Provizorní příjezdová komunikace

Dešťová kanalizace v areálu TM

Kanalizační přípojka

Vodovodní přípojka

Přeložka kanalizace Zetor

Ochrana teplovodu

Prodloužení vodovodního řadu

Kabelovod DPMB

Napájecí a zpětné kabely DPMB

Dálkové ovládání trakčních odpojovačů

Přeložka napájecích a trakčních kabelů DPMB

Přípojka NN

FVE

Kabelová smyčka 22kV E.ON pro napájení TM
Není předmětem této stavby
Přeložka kabelového vedení NN EG.D u areálu TM
Není předmětem této stavby
Telefonní přípojka

Přeložky kabelů Quantcom (dříve Dial Telecom)

Přeložky kabelů ČRA

Přeložky kabelů T-mobile

Přeložky kabelů Nej.cz

Vegetační úpravy

Provizorní dopravní značení

Legenda:

Kabelový kanál - rovný díl		fialová
Kabelový kanál ohybový díl		fialová
Kabelová komora (plastová)		fialová
Kabelová komora (zděná)		fialová
Vodovodní přípojka SO23		modrá
Sítě CETIN stávající síť		modrá
Sítě CETIN přípojka měnírny (SO71)		zelená 114
Sítě České Radiokomunikace	ČRa	185
Sítě EGD zrušené podzemní vedení NN		fuchsiová
Sítě EGD podzemní vedení NN		oranžová 30
Sítě EGD VN podzemní vedení		červená
Sítě EGD zařízení VVN		sv. modrá
Sítě EGD přeložky, přípojka NN		tm. červená
Sítě EGD zařízení sdělovací techniky	EON	zelená
Sítě NEJ.CZ		modrá 150
Sítě T-mobile optická technologie	T-MOB	sv. modrá
Sítě Tech. sítě Brno optická technologie		sv. modrá
Sítě Tech. sítě Brno napájecí kabely VO	VO	fialová 128,0,128
Sítě Tech. sítě Brno optické chráničky		oranžová 255,153,51
Sítě Tech. sítě Brno metropolitní síť		sv. zelená
Sítě Vodafone		růžová 231
DPMB kebely VN		tmav. červená 242
DPMB rušené kebely VN		fialová
Sítě DPMB opto. svazek		sv. modrá
Sítě Dial telecom (QUANTCOM)		fialová
Kanalizace jednotná		oranžová 210,112,0
Sítě BVK kanalizace		oranžová 30
Sítě BVK vodovodní řád		sv. zelená
Sítě BVK kanalizace dešťová		sv. modrá
Sítě SAKO voda		modrá
Sítě SAKO horkovod podzemní		sv. zelená 120
Sítě SAKO horkovod nadzemní		tmav. červená 14
Sítě SAKO horkovod nadzemní		tmav. fialová 214
Sítě BKOM optické kabely		sv. modrá
Sítě BKOM NN kabely		růžová 254,0,96
Sítě BKOM stoka		zelená 0,128,0
Sítě BKOM odvodnění plošné		béžová 255,204,153
Sítě GASNET nízkotlaké potrubí		sv. zelená
Sítě GASNET vysokotlaké potrubí		modrá
Sítě GASNET středotlaké potrubí		červená
Patka stožáru EG.D		modrá
ekvipotenciály stozáru EG.D		oranžová 242,103,34
Starý stožár EG.D		sv. modrá
Nový stožár EG.D		červená
Vodovodní řád SO26		modrá
Sítě BKOM uliční vpusť	▤	
Sítě Tech. sítě Brno pouliční lampa		
Úprava zeleně a dřevin	●	zelená
Provizorní příjezdová komunikace	●	zelená
Zařízení staveniště, buňky a plocha	▨	zelená
Ochrana teplovodu SO 25	□	červená
Sítě BVK hydrant	●	zelená
Sítě TSB rozpojovací skříň	R	---
Sítě TSB zapínací body	◉	---

AUTORIZACE:

D			
C			
B			
A			
INDEX REVIZE	POPIS REVIZE	DATUM	JMÉNO

NÁZEV AKCE	DPMB, a.s., MĚNÍRNA BĚLOHORSKÁ, BRNO	Č. STAVBY: 22-018 Č. OBJ.: 21/283/5071
STAVEBNÍK	DOPRAVNÍ PODNIK MĚSTA BRNA, a.s., HLINKY 64/151,603 00 BRNO	DPMB Dopravní podnik města Brna a.s.
STATUS/STUPEŇ	DOKUMENTACE PRO STAVEBNÍ POVOLENÍ (DSP)	
ČÁST	C	

ZHOT. DOKUMENTACE	SPECIALIZED ENERGETIC COMPANY, s.r.o. JIŽNÍ NÁM.32/15, BRNO, 619 00	SPENCO SPECIALIZED ENERGETIC COMPANY, S.R.O.
KONTAKTNÍ OSOBA	ING. DAVID KOPEČNÝ, kopecny@jetpro.cz, tel.:777 965 929	
ARCHIVNÍ ČÍSLO	E4-A1041	
ZOD. PROJEKTANT	ING. JAKUB MAŠEK	DATUM: 05-2023
VYPRACOVAL	LUKÁŠ BRÁZDA	ČÍSLO VÝK/DOK: C.3
KONTROLOVAL	ING. DAVID KOPEČNÝ	

MÍSTO STAVBY	BRNO, KAT. ÚZEMÍ SLATINA [612286] A ŽIDENICE [611115]	KÓD LOKALITY: BELO
SO/PS		MĚŘÍTKO: M 1:10 000
MAJETKOVÁ TŘÍDA		FORMÁT: 8xA4L
DRUH DOKUMENTU	SITUACE	LIST/CELKEM: 1/1
NÁZEV DOKUMENTU	KOORDINAČNÍ SITUACE STAVBY	ARCHIVNÍ ČÍSLO:

Soubor: C3 KOORDINAČNÍ SITUACE STAVBY.DWG

1680x297 8A4L