


MĚŘÍTKO 1:25

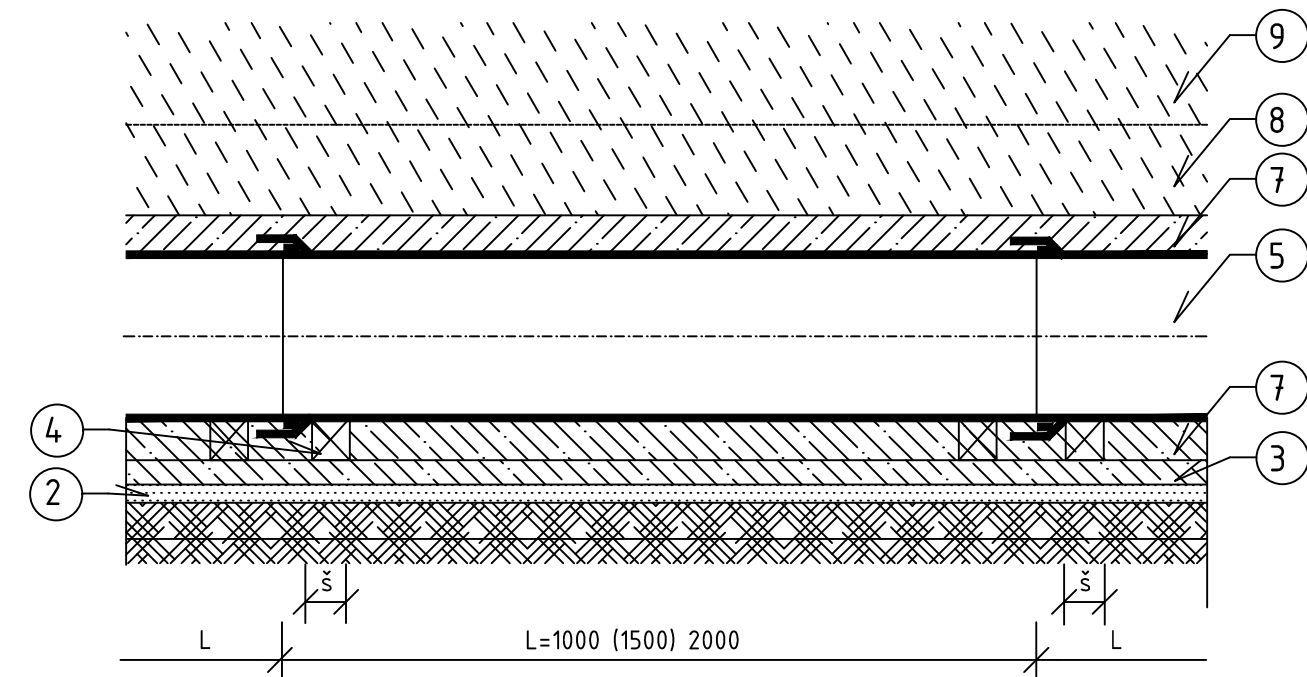


TROUBA	JMENOVITÁ SVĚTLOST	DN	150	200	250	300	400	500	600	800	1000
	TLOUŠŤKA STĚNY	t	19	20	22	24	29	35	39	45	51
	TLOUŠŤKA HRDLA	t2	38	39	44	48	52	65	73	80	106
	DĚLKA	L	1500	1500	1500	1500	1500	2000	2000	2000	2000
RÝHA	VNĚJŠÍ Ø HRDLA TROUBY	B	254	318	382	446	564	702	826	1050	1314
OBETONOVÁNÍ TROUBY	HLOUBKA POD TROUBOU	a	100	120	120	120	120	140	140	140	140
	HLOUBKA NAD TROUBOU	b	100	100	100	100	120	150	150	200	200
	VÝŠKA PŘI STĚNĚ RÝHY	c	207	207	225	244	282	342	379	452	524
	DOPLŇEK	d	180	253	287	324	416	518	589	778	918
	CELKOVÁ VÝŠKA	e	388	460	514	570	720	862	970	1230	1442
	DRUH BETONU		B12.5	B12.5	B12.5	B12.5	B12.5	B12.5	B15	B15	B15
PRAŽEC	ŠÍŘKA	š	120	150	150	150	150	150	150	150	150
	VÝŠKA	v	100	120	120	120	120	140	140	140	140
	DĚLKA	l	400	600	600	600	600	800	800	800	800
ROZDÍL KÓT		f	119	140	142	144	149	175	179	185	191

2. MAXIMÁLNÍ VÝŠKA NADLOŽÍ (NAD VRCHOLEM ROURY)

JMENOVITÁ SVĚTLOST	DN	200	250	300	400	500	600
VÝŠKA NADLOŽÍ V m	H	5.08	5.02 *	4.97	4.84	4.68 *	4.58

PŘÍČNÝ ŘEZ

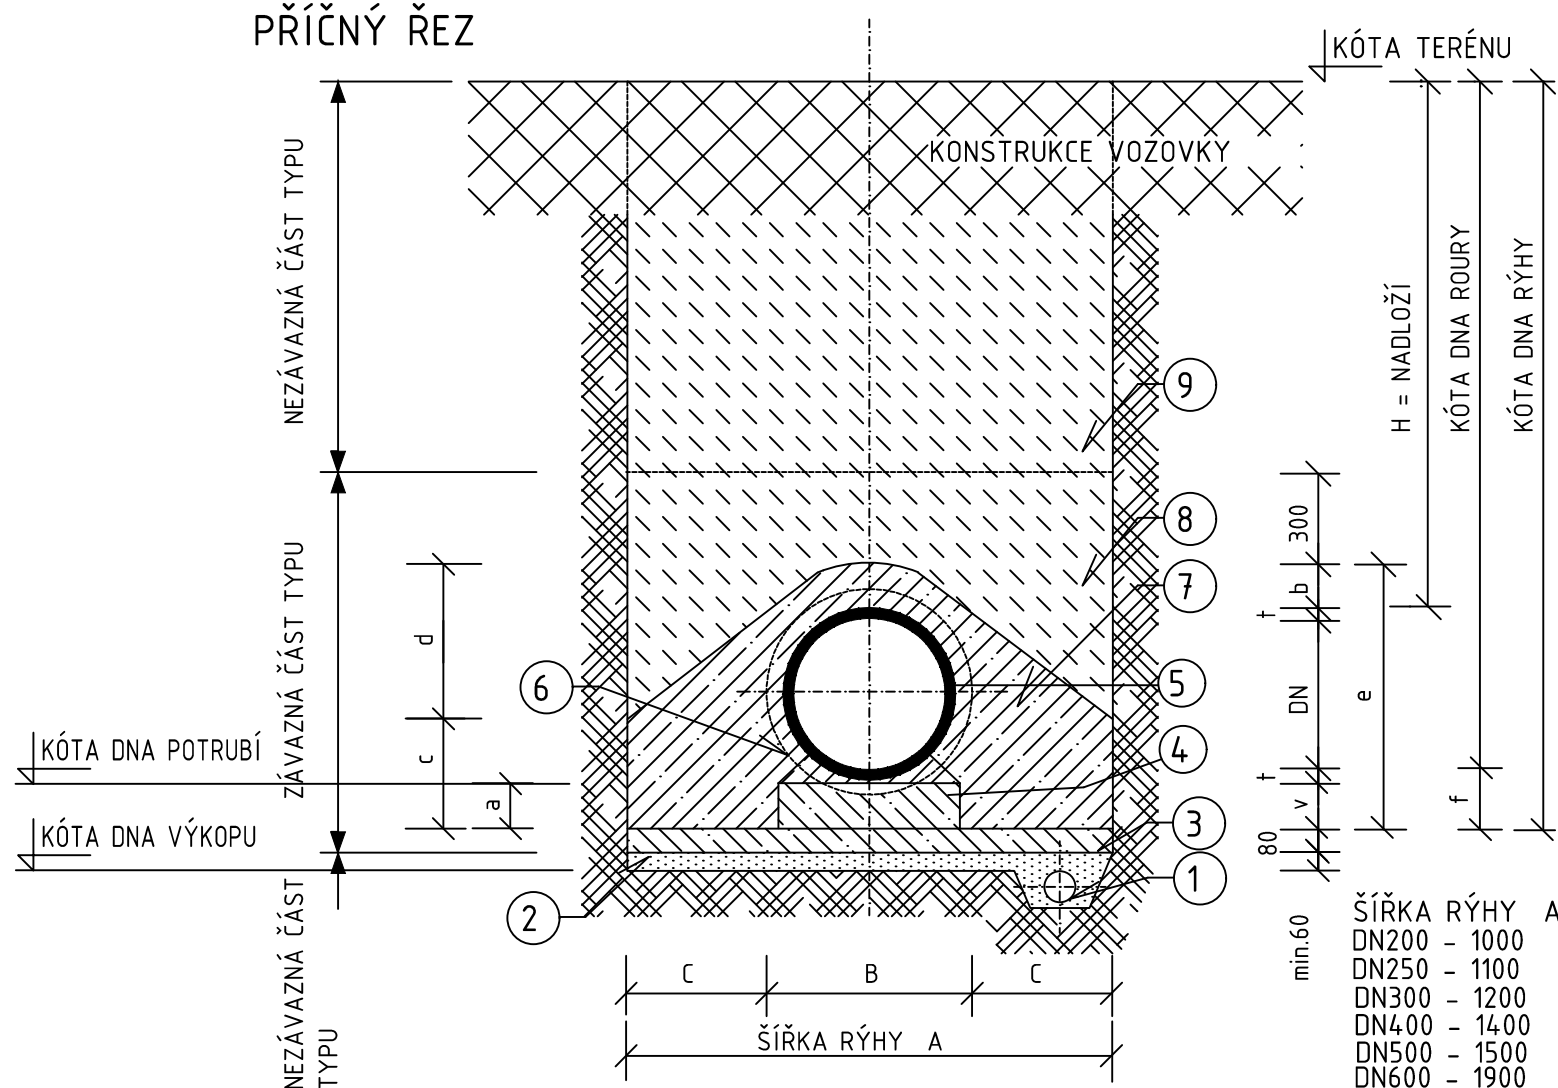

LEGENDA :

- ① DRENÁŽNÍ TRUBKY
- ② ZHUTNĚNÝ ŠTĚRKOPÍSKOVÝ PODSYD
- ③ PODKLADNÍ BETON B12.5
- ④ PRAŽEC
- ⑤ KAMENINOVÁ TROUBA DN200-DN1000
- ⑥ BETONOVÉ KLÍNY
- ⑦ PROSTÝ BETON B12.5, B15
- ⑧ HUTNĚNÝ ZÁSYP ZRNA DO 30mm
- ⑨ ZPĚTNÝ ZÁSYP RÝHY-HUTNĚNÝ DLE POŽADAVKŮ
PRO ÚPRAVU POVRCHŮ

BEZ NAHODILÉHO ZATÍŽENÍ
NAHODILÉ TRÍDA - A
NAHODILÉ TRÍDA - C

NÁZEV AKCE	DPMB, a.s., MĚNÍRNA BĚLOHORSKÁ, BRNO	Č. STAVBY: 22-2018 Č. OBJ.: 21/283/5071	
STAVEBNÍK	DOPRAVNÍ PODNIK MĚSTA BRNA, a.s., HLINKY 64/151,603 00 BRNO	 Dopravní podnik města Brna a.s.	
STATUS/STUPĚŇ	DOKUMENTACE PRO STAVEBNÍ POVOLENÍ (DSP)		
ČÁST	D.1 STAVEBNÍ ČÁST		
GEN. DODAVATEL	SPECIALIZED ENERGETIC COMPANY, s.r.o. JIŽNÍ NÁM.32/15, BRNO	 SPECIALIZED ENERGETIC COMPANY, S.R.O.	
KONTAKTNÍ OSOBA	ING. DAVID KOPEČNÝ, kopecny@jetpro.cz, tel.:777 965 929		
ARCHIVNÍ ČÍSLO	E4-A1041		
HL. PROJEKTANT	ING. DAVID KOPEČNÝ, kopecny@jetpro.cz, tel.:777 965 929		DATUM: 05-2023
KONTROLOVAL	ING. ZDENĚK RECH, rech@jetpro.cz		ČÍSLO VÝK/DOK: D.1.3.4.4.
REVIZE			
KOORDINACE PD	JETPRO s.r.o. JIŽNÍ NÁM.32/15, BRNO, 619 00	 PROJEKČNÍ PRÁCE V ENERGETICE	
KONTAKTNÍ OSOBA	ING. DAVID KOPEČNÝ		
SUBDODAVATEL	ING. MILOSLAV TAUŠ, Ph.D., IČO: 09502157 NA HRANÍČKÁCH 499, 682 01 VÝŠKOV	Ing. Miloslav TAUŠ, Ph.D. Na Hraníčkách 499/68, 682 01 Vyškov IČO: 09 502 157	
PROJEKTANT	ING. MILOSLAV TAUŠ, Ph.D., miloslav.taus@gmail.com		
MÍSTO STAVBY	BRNO, KAT. ÚZEMÍ SLATINA [612286] A ŽIDENICE [611115]	KÓD LOKALITY: BELO	
SO/PS	SO 24 PŘELOŽKA KANALIZACE ZETOR	MĚŘÍTKO: M1:25	
MAJETKOVÁ TŘÍDA	-----	FORMÁT: 3xA4	
DRUH DOKUMENTU	VÝKRES	LIST/CELKEM: 1/1	
NÁZEV DOKUMENTU	VZOROVÉ ULOŽENÍ POTRUBÍ Z KAMENINY	ARCHIVNÍ ČÍSLO: -----	

Soubor: D.1.3.4.4_VZ_ULOŽ_KT_POTRUBÍ.DWG