


KLADĚČSKÉ SCHEMA
PRODLOUŽENÍ VODOVODNÍHO ŘADU
TLT DN 80 - DL. 47,5 m

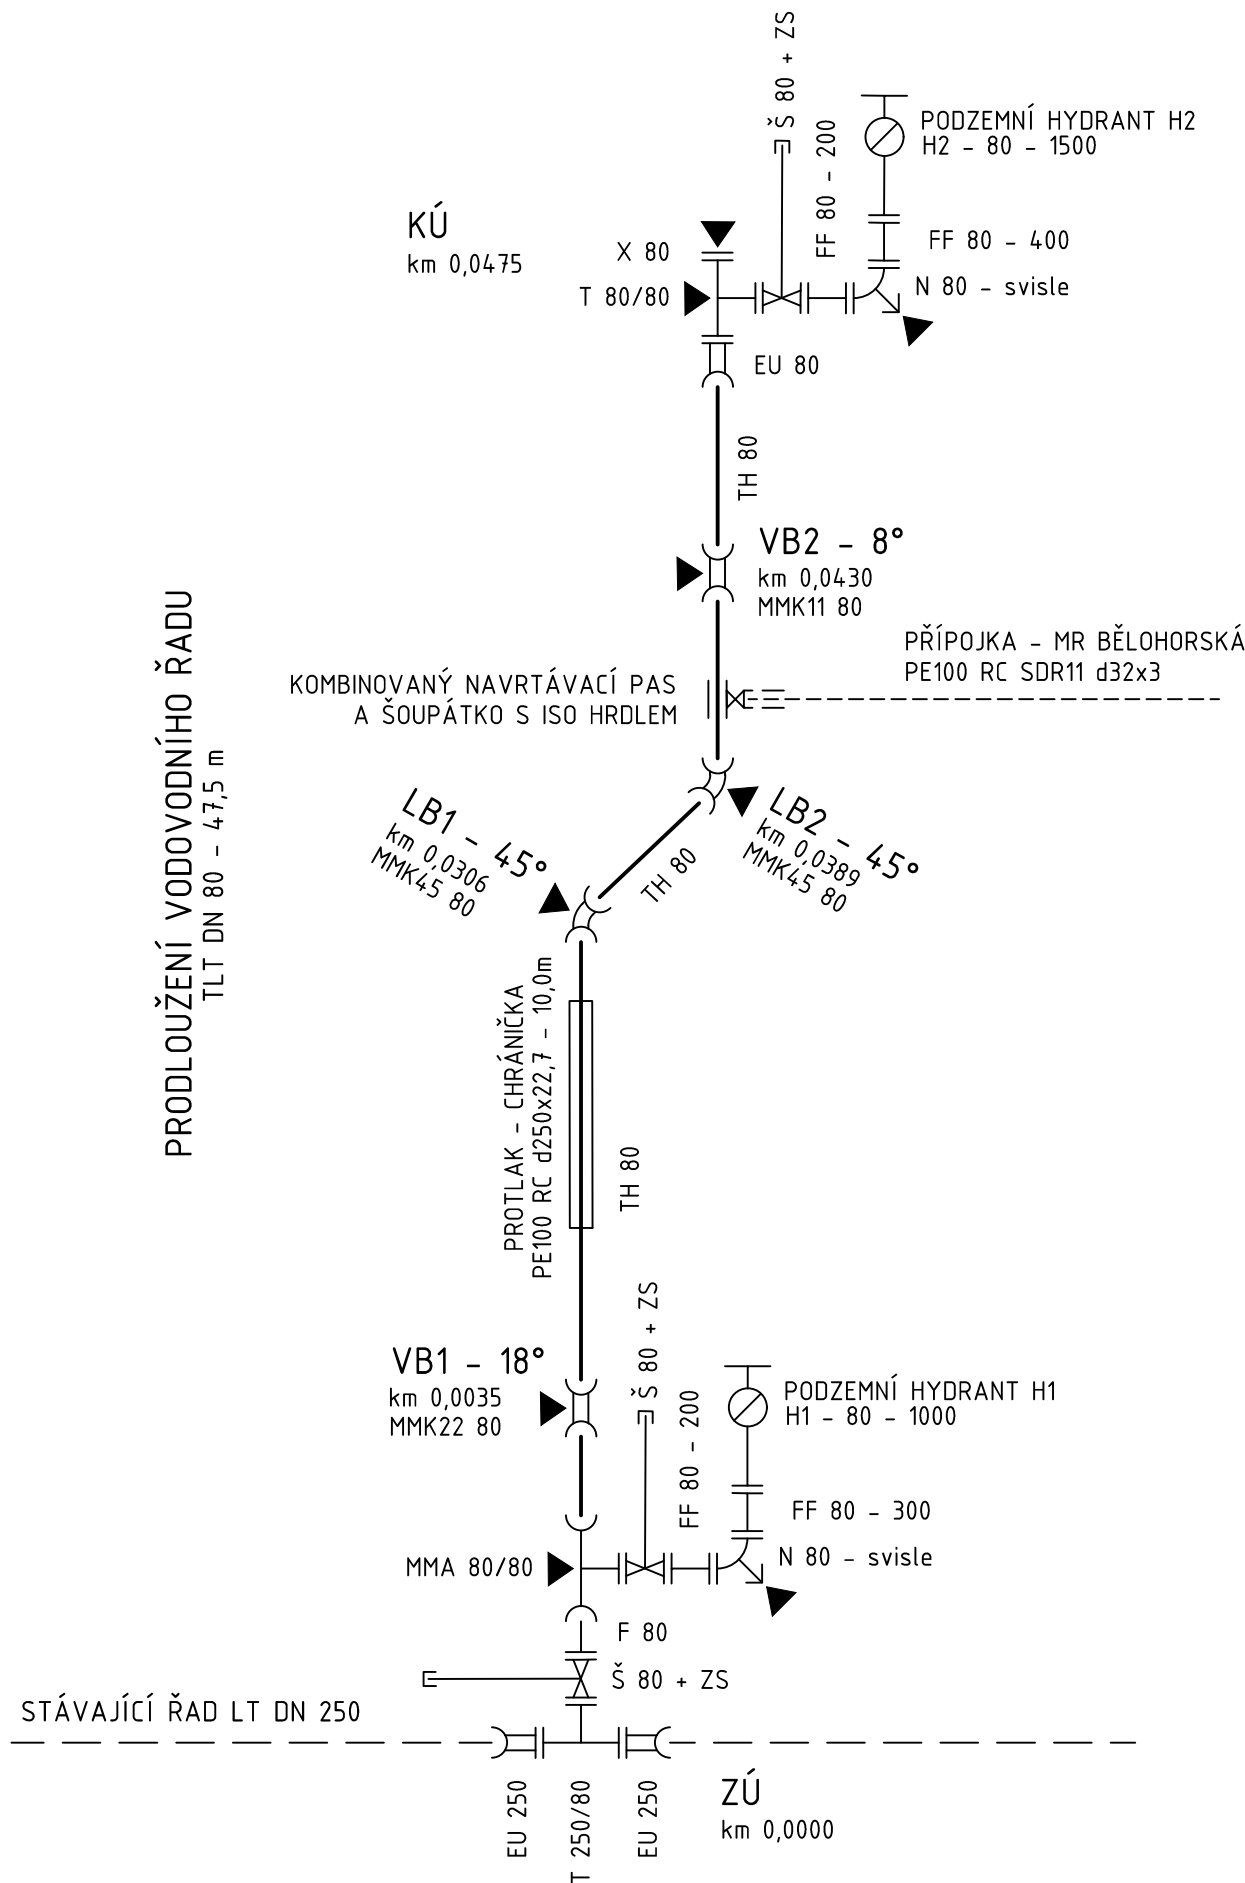

AUTORIZACE:

Tato projektová dokumentace byla zpracována na základě dokumentace pro územní rozhodnutí "Silnice I/42 Brno, VMO Tomkovo náměstí - manipulační trať Jedovnická + VO", zpracovatel: SUDOP Brno spol. s.r.o. (IČ: 44960417, sídlo: Kounicova 26, 611 36 Brno), datum: 05/2018.
Projektová dokumentace pro stavební povolení - neslouží k realizaci díla.

NÁZEV AKCE	DPMB, a.s., MĚNÍRNA BĚLOHORSKÁ, BRNO	Č. STAVBY: 22-018 Č. OBJ.: 21/283/5071
STAVEBNÍK	DOPRAVNÍ PODNIK MĚSTA BRNA, a.s., HLINKY 64/151,603 00 BRNO	 Dopravní podnik města Brna a.s.
STATUS/STUPEŇ	DOKUMENTACE PRO STAVEBNÍ POVOLENÍ (DSP)	
ČÁST	D.1 STAVEBNÍ ČÁST	
GEN. DODAVATEL	SPECIALIZED ENERGETIC COMPANY, s.r.o. JIŽNÍ NÁM.32/15, BRNO	 SPECIALIZED ENERGETIC COMPANY, S.R.O.
KONTAKTNÍ OSOBA	ING. DAVID KOPEČNÝ, kopecny@jetpro.cz, tel.:777 965 929	
ARCHIVNÍ ČÍSLO	E4-A1041	
HL. PROJEKTANT	ING. DAVID KOPEČNÝ, kopecny@jetpro.cz, tel.:777 965 929	DATUM: 05-2023
KONTROLOVAL	ING. ZDENĚK RECH, rech@jetpro.cz	ČÍSLO VÝK/DOK: D.1.3.6.5.
REVIZE		
KOORDINACE PD	JETPRO s.r.o. JIŽNÍ NÁM.32/15, BRNO, 619 00	 PROJEKČNÍ PRÁCE V ENERGETICE
KONTAKTNÍ OSOBA	ING. DAVID KOPEČNÝ	
SUBDODAVATEL	ING. MILOSLAV TAUŠ, Ph.D., IČO: 09502157 NA HRANIČKÁCH 499, 682 01 VÝŠKOV	Ing. Milošlav TAUŠ, Ph.D. Na Hraničkách 499/68, 682 01 Vyškov IČO: 09 502 157
PROJEKTANT	ING. MILOSLAV TAUŠ, Ph.D., miloslav.taus@gmail.com	
MÍSTO STAVBY	BRNO, KAT. ÚZEMÍ SLATINA [612286] A ŽIDENICE [611115]	KÓD LOKALITY: BELO
SO/PS	SO 26 PRODLOUŽENÍ VODOVODNÍHO ŘADU	MĚŘÍTKO: -
MAJETKOVÁ TŘÍDA	-----	FORMÁT: 2xA4
DRUH DOKUMENTU	VÝKRES	LIST/CELKEM: 1/1
NÁZEV DOKUMENTU	KLADĚČSKÉ SCHÉMA	ARCHIVNÍ ČÍSLO: -----