


KLADEČSKÉ SCHEMA  
PŘÍPOJKA VODY  
PE100 RC SDR11 d32x3 - 20,5m

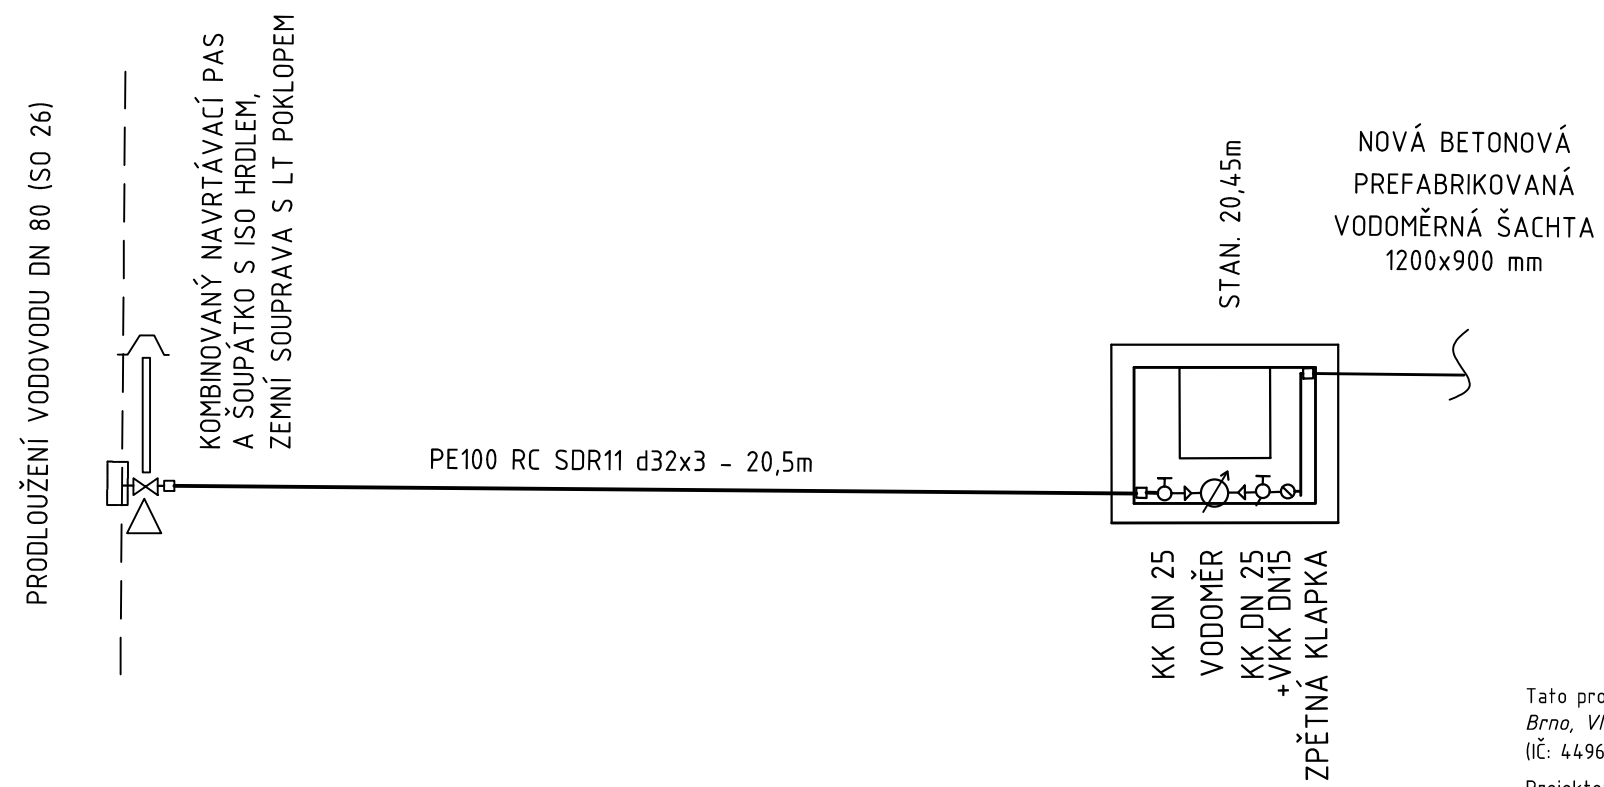

Tato projektová dokumentace byla zpracována na základě dokumentace pro územní rozhodnutí "Silnice I/42 Brno, VMO Tomkovo náměstí - manipulační trať Jedovnická + VO", zpracovatel: SUDOP Brno spol. s.r.o. (IČ: 44960417, sídlo: Kounicova 26, 611 36 Brno), datum: 05/2018.

Projektová dokumentace pro stavební povolení - neslouží k realizaci díla.

AUTORIZACE:

|                 |  |  |
|-----------------|--|--|
| NÁZEV AKCE      | DPMB, a.s., MĚNÍRNA BĚLOHORSKÁ, BRNO   | Č. STAVBY: 22-018  |
| STAVEBNÍK       | DOPRAVNÍ PODNIK MĚSTA BRNA, a.s., HLINKY 64/151,603 00 BRNO                  | Č. OBJ.: 21/283/5071   |
| STATUS/STUPEŇ   | DOKUMENTACE PRO STAVEBNÍ POVOLENÍ (DSP)                                      |   |
| ČÁST            | D.1 STAVEBNÍ ČÁST  |  |
| GEN. DODAVATEL  | SPECIALIZED ENERGETIC COMPANY, s.r.o. JIŽNÍ NÁM.32/15, BRNO                  |   |
| KONTAKTNÍ OSOBA | ING. DAVID KOPEČNÝ, kopecny@jetpro.cz, tel.: 777 965 929                     |  |
| ARCHIVNÍ ČÍSLO  | E4-A1041   | DATUM: 05-2023   |
| HL. PROJEKTANT  | ING. DAVID KOPEČNÝ, kopecny@jetpro.cz, tel.: 777 965 929                     | ČÍSLO VÝK/DOK:<br>D.1.3.3.4.   |
| KONTROLOVAL     | ING. ZDENĚK RECH, rech@jetpro.cz   |  |
| REVIZE          |  |  |
| KOORDINACE PD   | JETPRO s.r.o.<br>JIŽNÍ NÁM.32/15, BRNO, 619 00                               |   |
| KONTAKTNÍ OSOBA | ING. DAVID KOPEČNÝ   |  |
| SUBDODAVATEL    | ING. MILOSLAV TAUŠ, Ph.D., IČO: 09502157<br>NA HRANIČKÁCH 499, 682 01 VYŠKOV | Ing. Milošlav TAUŠ, Ph.D.<br>Na Hraníčkách 499/68,<br>682 01 Vyškov<br>IČO: 09 502 157 |
| PROJEKTANT      | ING. MILOSLAV TAUŠ, Ph.D., miloslav.taus@gmail.com                           |  |
| MÍSTO STAVBY    | BRNO, KAT. ÚZEMÍ SLATINA [612286] A ŽIDENICE [611115]                        | KÓD LOKALITY: BELO   |
| SO/PS           | SO 23 VODOVODNÍ PŘÍPJKA  | MĚŘÍTKO: -   |
| MAJETKOVÁ TŘÍDA | -----  | FORMÁT: 2xA4   |
| DRUH DOKUMENTU  | VÝKRES   | LIST/CELKEM: 1/1   |
| NÁZEV DOKUMENTU | KLADEČSKÉ SCHÉMA   | ARCHIVNÍ ČÍSLO:<br>-----   |