


MĚŘÍTKO 1:20

ŘEZ RÝHOU

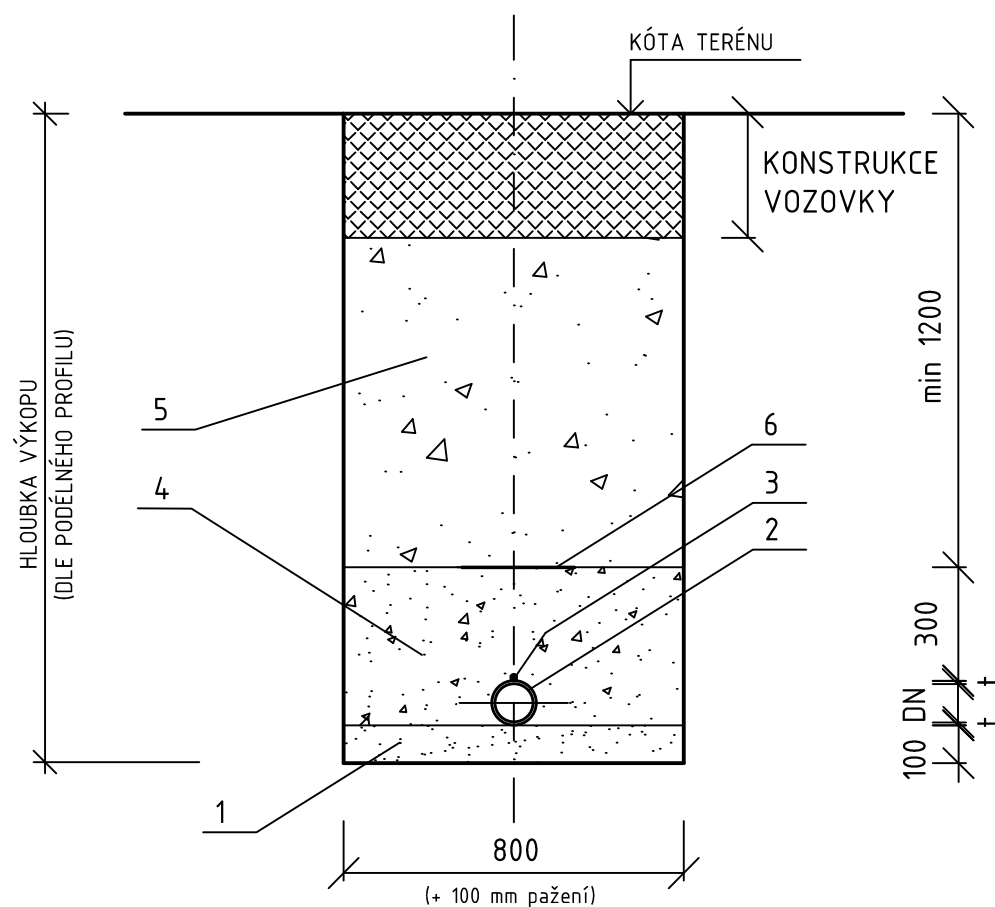



LEGENDA

- 1 LOŽE ZE ŠTP DO 20 MM TL.100 MM
- 2 TLAKOVÁ TROUBA PE100-SDR11-32x3 mm, TYP RC
- 3 2x VYHLEDÁVACÍ VODIČ Cu 2*4 mm², PŘIPÁSKOVAT K POTRUBÍ
- 4 HUTNĚNÝ OBSYP POTRUBÍ ŠTĚRKOPÍSKEM
- 5 HUTNĚNÝ ZÁSYP RÝHY ZEMINOU
 - KOMUNIKACE A POJÍŽDĚNÉ PLOCHY: VHODNÝ ZÁSYPOVÝ MATERIÁL DLE TP146 (ŠTĚRKODŘ ŤŠ fr. 0-63 mm, HUTNĚNO PO VRSTVÁCH 150 mm)
 - NEPOJÍŽDĚNÉ PLOCHY: ZÁSYP ZEMINOU Z VÝKOPU, HUTNĚNÝ NA STEJNOU MÍRU JAKO OKOLNÍ TERÉN, NESMÍ DOCHÁZET K POKLESŮM
- 6 VÝSTRAŽNÁ FÓLIE NAD POTRUBÍM š. 300

AUTORIZACE:

Tato projektová dokumentace byla zpracována na základě dokumentace pro územní rozhodnutí "Silnice I/42 Brno, VMO Tomkovo náměstí - manipulační trať Jedovnická + VO", zpracovatel: SUDOP Brno spol. s r.o. (IČ: 44960417, sídlo: Kounicova 26, 611 36 Brno), datum: 05/2018.

Projektová dokumentace pro stavební povolení – neslouží k realizaci díla.

NÁZEV AKCE	DPMB, a.s., MĚNÍRNA BĚLOHORSKÁ, BRNO	Č. STAVBY: 22-018
STAVEBNÍK	DOPRAVNÍ PODNIK MĚSTA BRNA, a.s., HLINKY 64/151,603 00 BRNO	Č. OBJ.: 21/283/5071
STATUS/STUPEŇ	DOKUMENTACE PRO STAVEBNÍ POVOLENÍ (DSP)	 Dopravní podnik města Brna a.s.
ČÁST	D.1 STAVEBNÍ ČÁST	
GEN. DODAVATEL	SPECIALIZED ENERGETIC COMPANY, s.r.o. JIŽNÍ NÁM.32/15, BRNO	 SPECIALIZED ENERGETIC COMPANY, S.R.L.
KONTAKTNÍ OSOBA	ING. DAVID KOPEČNÝ, kopecny@jetpro.cz, tel.:777 965 929	
ARCHIVNÍ ČÍSLO	E4-A1041	DATUM: 05-2023
HL. PROJEKTANT	ING. DAVID KOPEČNÝ, kopecny@jetpro.cz, tel.:777 965 929	
KONTROLOVAL	ING. ZDENĚK RECH, rech@jetpro.cz	ČÍSLO VÝK/DOK: D.1.3.3.5.
REVIZE		
KOORDINACE PD	JETPRO s.r.o. JIŽNÍ NÁM.32/15, BRNO, 619 00	 PROJEKČNÍ PRÁCE V ENERGETICE
KONTAKTNÍ OSOBA	ING. DAVID KOPEČNÝ	
SUBDODAVATEL	ING. MILOSLAV TAUŠ, Ph.D., IČO: 09502157 NA HRANIČKÁCH 499, 682 01 VYŠKOV	Ing. Miloslav TAUŠ, Ph.D. Na Hranicích 499/68, 682 01 Vyškov IČO: 09 502 157
PROJEKTANT	ING. MILOSLAV TAUŠ, Ph.D., miloslav.taus@gmail.com	
MÍSTO STAVBY	BRNO, KAT. ÚZEMÍ SLATINA [612286] A ŽIDENICE [611115]	KÓD LOKALITY: BELO
SO/PS	SO 23 VODOVODNÍ PŘÍPJK A	MĚŘÍTKO: M1:20
MAJETKOVÁ TŘÍDA	-----	FORMÁT: 2xA4
DRUH DOKUMENTU	VÝKRES	LIST/CELKEM: 1/1
NÁZEV DOKUMENTU	VZOROVÉ ULOŽENÍ POTRUBÍ VODOVODNÍ PŘÍPOJKY	ARCHIVNÍ ČÍSLO: -----