


VRÁTNICE ZÁPAD-PŮDORYS 1.NP, 1:50

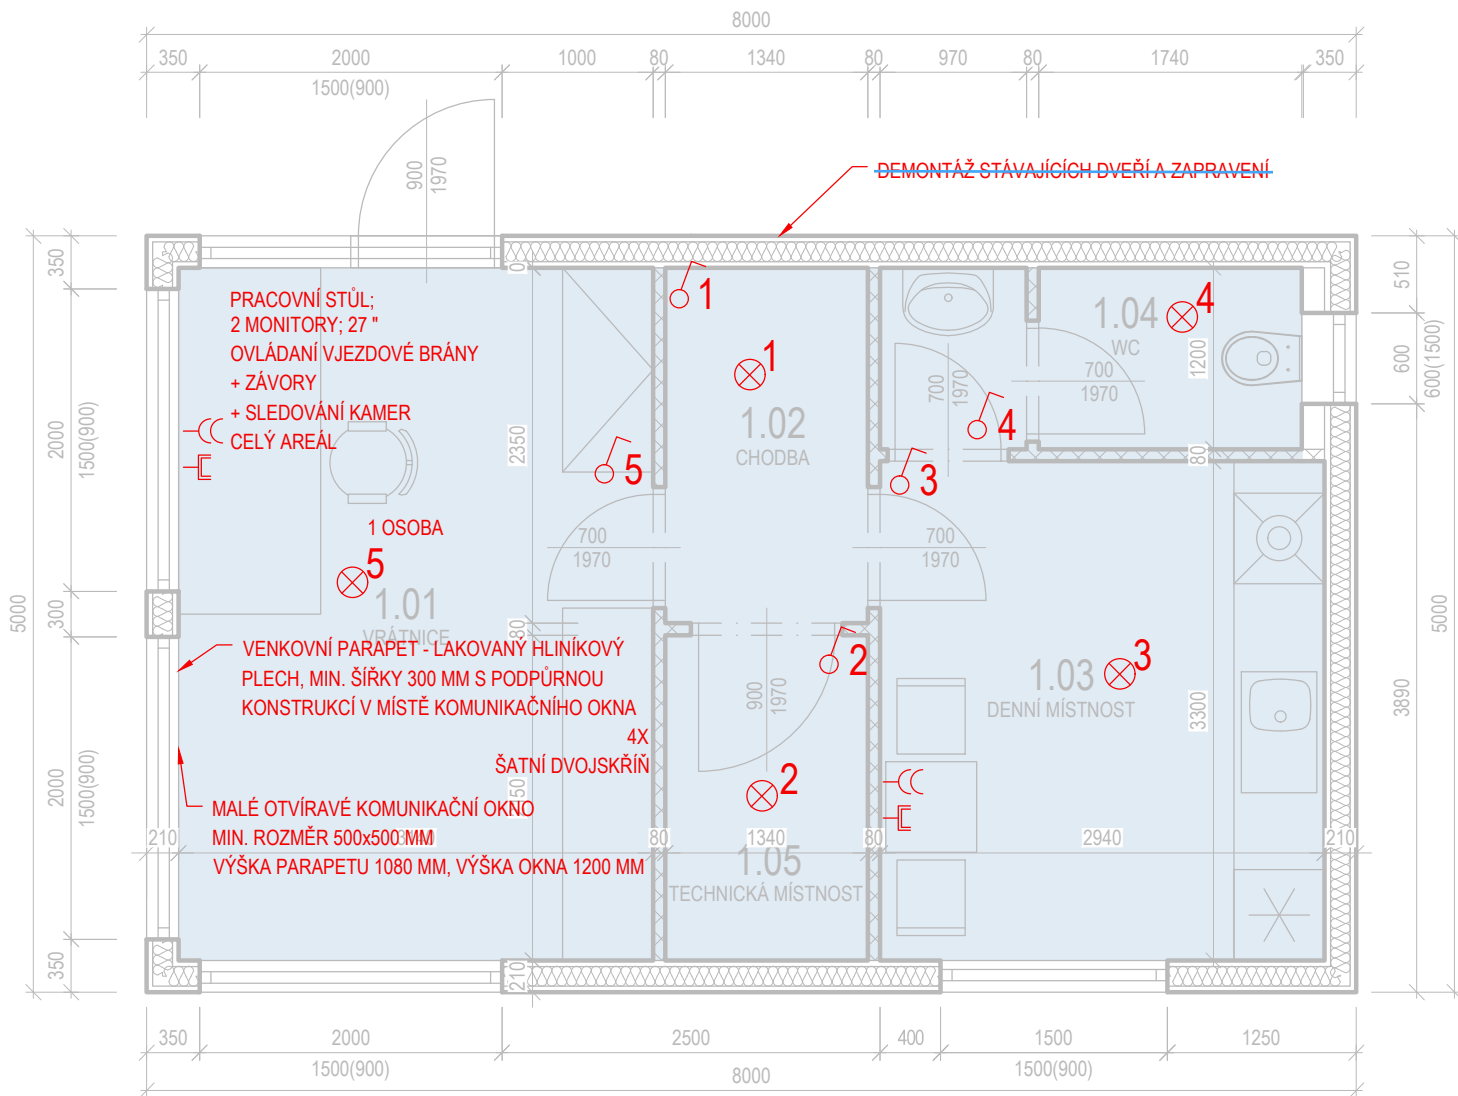

LEGENDA ZNAČEK

- OKRUHY SVÍTIDEL
- VYPÍNAČ
- ZÁSUVKA DVOJITÁ 230 V
- ZÁSUVKA 400 V
- DATOVÁ ZÁSUVKA
- NÁVRH DISPOZICE DOŘEŠÍ ZHOTOVITEL
- NUTNO DODRŽET DISPOZICI, VNITŘNÍ ROZMĚRY JE MOŽNO PŘIZPŮSOBIT
- NUTNÉ DODRŽET DISPOZICI I VNITŘNÍ ROZMĚRY

LEGENDA MÍSTNOSTÍ

	OZN.	NÁZEV MÍSTNOSTI	PLOCHA [m²]
1.NP	1.01	VRÁTNICE	14.38
	1.02	CHODBA	3.15
	1.03	DENNÍ MÍSTNOST	9.70
	1.04	WC	3.32
	1.05	TECHNICKÁ MÍSTNOST	2.88
PLOCHA CELKEM			33.43

GENERÁLNÍ PROJEKTANT	
dkarchitekti s.r.o.	
KŘENOVÁ 409/52, TRNITÁ, 602 00 BRNO IČO: 052 90 236 DIČ: CZ 052 90 236	
ARCHITEKT	
ING. ARCH. D.KUDLA	
ZODPOVĚDNÝ PROJEKTANT	HLAVNÍ INŽENÝR PROJEKTU
ING. ARCH. D.KUDLA	ING. T.FRIES
VYPRACOVAL	
Bc. X.PULKRAB	

NÁZEV AKCE
MODERNIZACE VOZOVNY SLATINA
MÍSTO STAVBY
HVIEZDOSLAVOVA 749/1A, 627 00 BRNO-SLATINA
KATASTRÁLNÍ ÚZEMÍ
SLATINA (612286)
INVESTOR:
DOPRAVNÍ PODNIK MĚSTA BRNA, A.S.

ČÁST DOKUMENTACE		
2.KNIHA MÍSTNOSTÍ		
NÁZEV DOKUMENTU:		
VRÁTNICE ZÁPAD-SCHÉMA 1.NP		
MĚŘÍTKO	VÝŠKA ±0,000 Bpv	SEVERKA
1:50	---M N. M.	
KÓD DOKUMENTU - REVIZE:	OBJEKT	STUPEŇ PD
2.18.	SO 109	FIDIC
PARÉ:	ČÍSLO ZAKÁZKY:	DATUM
	2101100	03/2025