DP 901

Pracovní místo
dlouhodobé s převedením
křižovatka
převedení 1 pruhu s výjezdem na MUK

1) B20a – 80, opakování po 1000 až 1500 m

2) IP16 + E4, opakování po 2000 až 3000 m.
DT E4 se použije při uzavírce s délkou 4 km a více (počítáno ke značce B26)

3) Čára V2b, 1,5/1,5/0,25

4) 10x Z4 + výstražné světlo L8H
*) při délce přejezdu menší než 100 m je délka sestavy na délku přejezdu

5) Z4 po max. 10 m

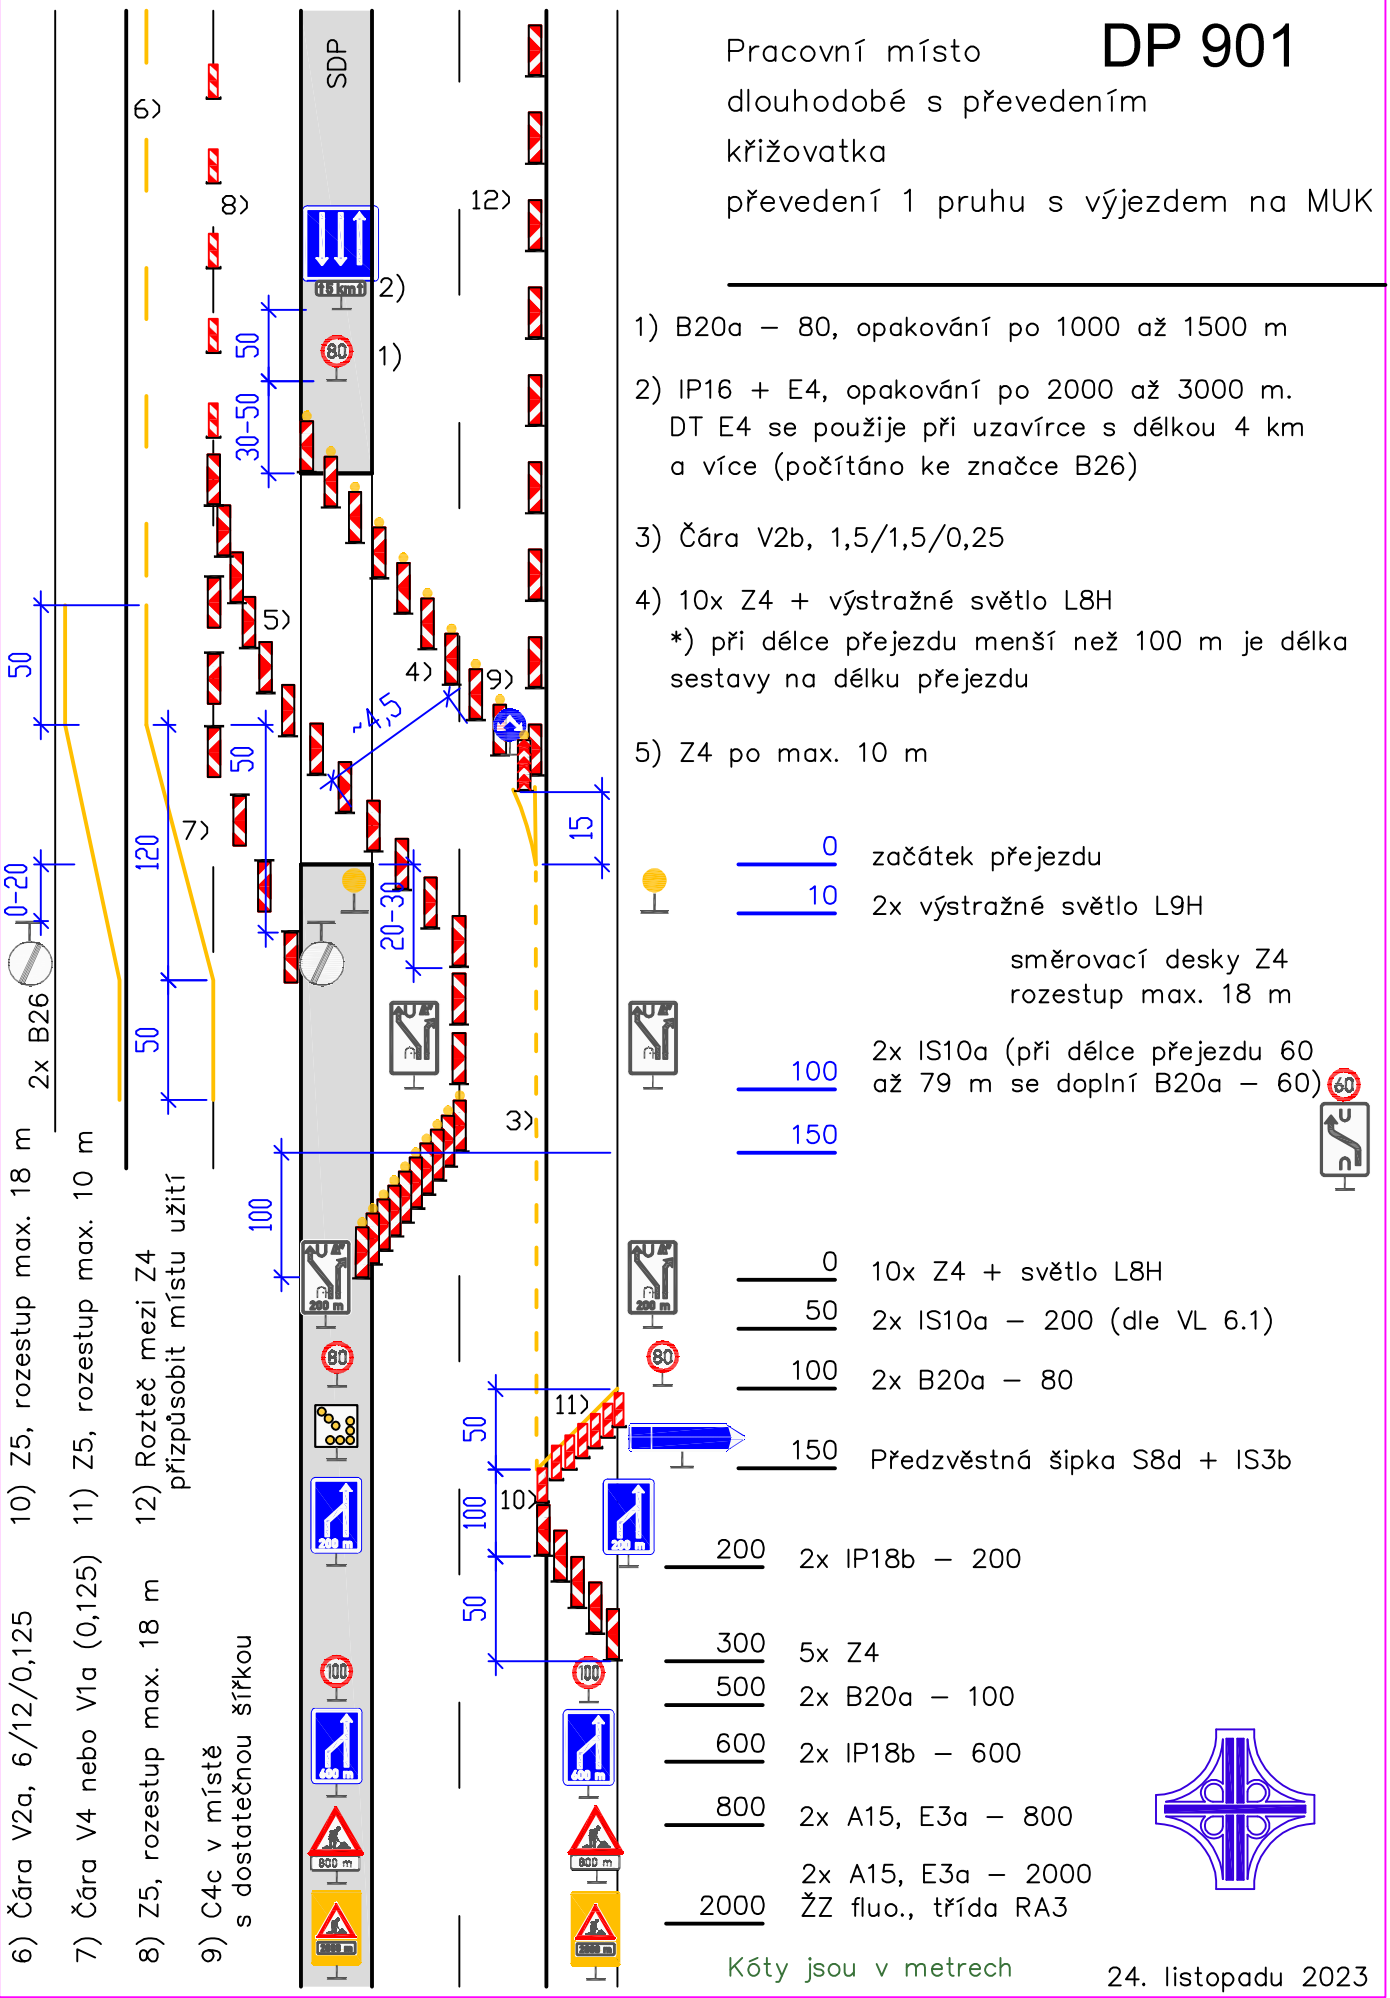

6) Čára V2a, 6/12/0,125

7) Čára V4 nebo V1a (0,125)

8) Z5, rozestup max. 18 m

9) C4c v místě s dostatečnou šířkou

10) Z5, rozestup max. 18 m

11) Z5, rozestup max. 10 m

12) Rozteč mezi Z4 přizpůsobit místu užití

Kóty jsou v metrech

24. listopadu 2023