



# DOČASNÝ ARCHIV-SCHÉMA 2.NP, 1:100

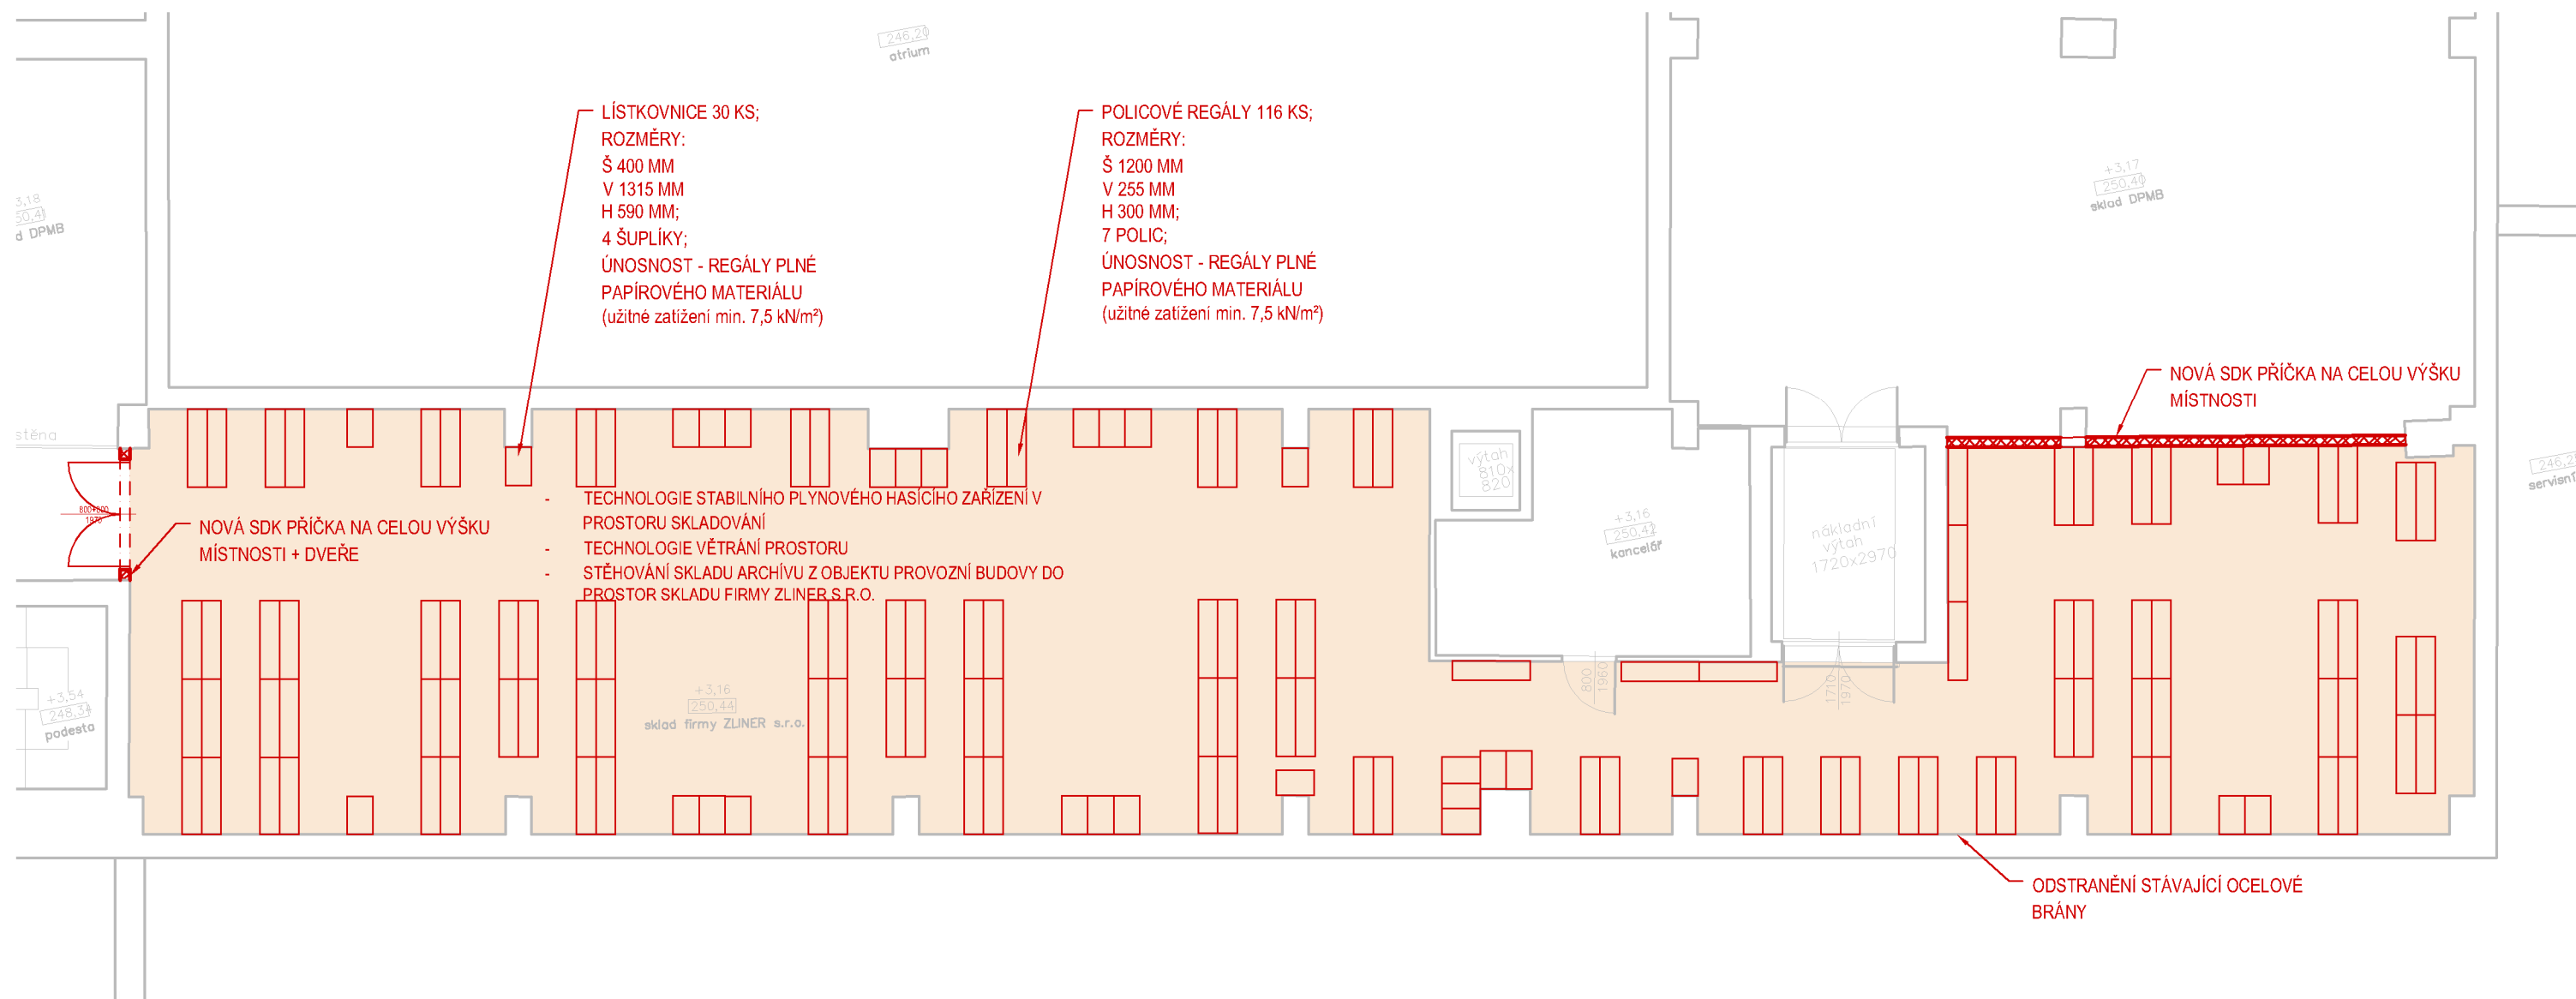

- |  |  |
|--|--|
|  | NÁVRH DISPOZICE DOŘEŠÍ ZHOTOVITEL                                |
|  | NUTNO DODRŽET DISPOZICI,<br>VNITŘNÍ ROZMĚRY JE MOŽNO PŘÍZPŮSOBIT |
|  | NUTNÉ DODRŽET DISPOZICI I VNITŘNÍ ROZMĚRY                        |

GENERALNÍ PROJEKTANT	
<h1>dkarchitekti</h1> <p>s.r.o.</p>	
KŘENOVA 409/52, TRNITÁ, 602 00 BRNO   IČO: 052 90 236   DIČ: CZ 052 90 236	
ARCHITEKT	
ING. ARCH. D.KUDLA	
ZODPOVĚDNÝ PROJEKTANT	HLAVNÍ INŽENÝR PROJEKTU
ING. ARCH. D.KUDLA	ING. T.FRIES
VYPRACOVAL	
ING. T.FRIES	

NAZEV AKCE
<b>MODERNIZACE VOZOVNY SLATINA</b>
MÍSTO STAVBY
HVIEZDOSLAVOVA 749/1A, 627 00 BRNO-SLATINA
KATASTRÁLNÍ ÚZEMÍ
SLATINA (612286)
INVESTOR:
DOPRAVNÍ PODNIK MĚSTA BRNA, A.S.

ČÁST DOKUMENTACE		
2.KNIHA MÍSTNOSTÍ		
NÁZEV DOKUMENTU:		
<b>DOČASNÝ</b>		
<b>ARCHIV-SCHÉMA 2.NP</b>		
MÉRÍTKO	VÝŠKA ±0,000 Bpv	SEVERKA
1:100	----	
KÓD DOKUMENTU - REVIZE:	OBJEKT	STUPEŇ PD
2.17.	SO 108	FIDIC
PARÉ:	ČÍSLO ZAKÁZKY:	DATUM
	2101100	03/2025