DP 410b

Pracovní místo dlouhodobé s převedením dvoupruh systém 2+1/1, konec oddělení vodicími deskami

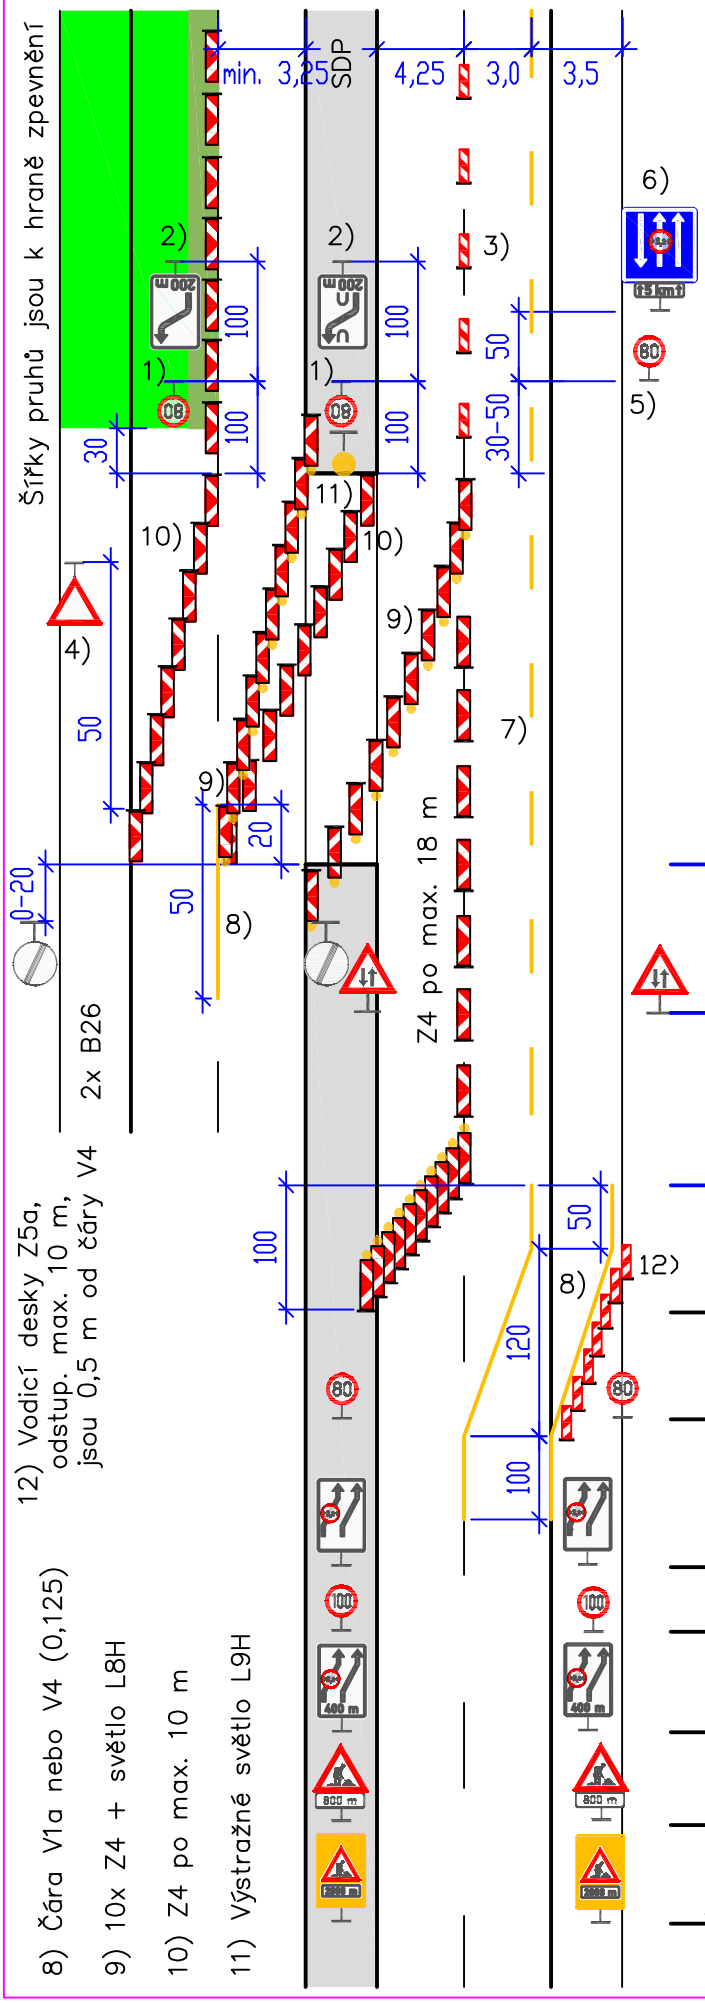

1) B20a – 80 (při délce přejezdu 60 až 79 m se osadí B20a – 60)

2) IS10a, IS 10b – 200

3) vodicí desky Z5 po max. 18 m

4) P4 při výjezdu vozidel stavby

5) B20a – 80, opakování po 1000 až 1500 m

6) IP21 (2,2 m) + E4, opakování po 2000 až 3000 m. DT E4 se použije při uzavírce s délkou 4 km a více (počítáno k B26)

7) Čára V2a, 6/12/0,125

0	začátek přejezdu
50	2x A9
150	
0	10x Z4 + výstražné světlo L8H
100	2x B20a – 80
200	2x IS10d (2,2 m)
500	2x B20a – 100
600	2x IS10d (2,2 m) – 400
800	2x A15, E3a – 800
2000	2x A15, E3a – 2000 ŽZ fluo., třída RA3

7) Vodicí desky Z5a, odstup. max. 10 m, jsou 0,5 m od čáry V4

Kóty jsou v metrech

24. listopadu 2023