



TROLEJBUSOVÁ HALA 2.NP, 1:100

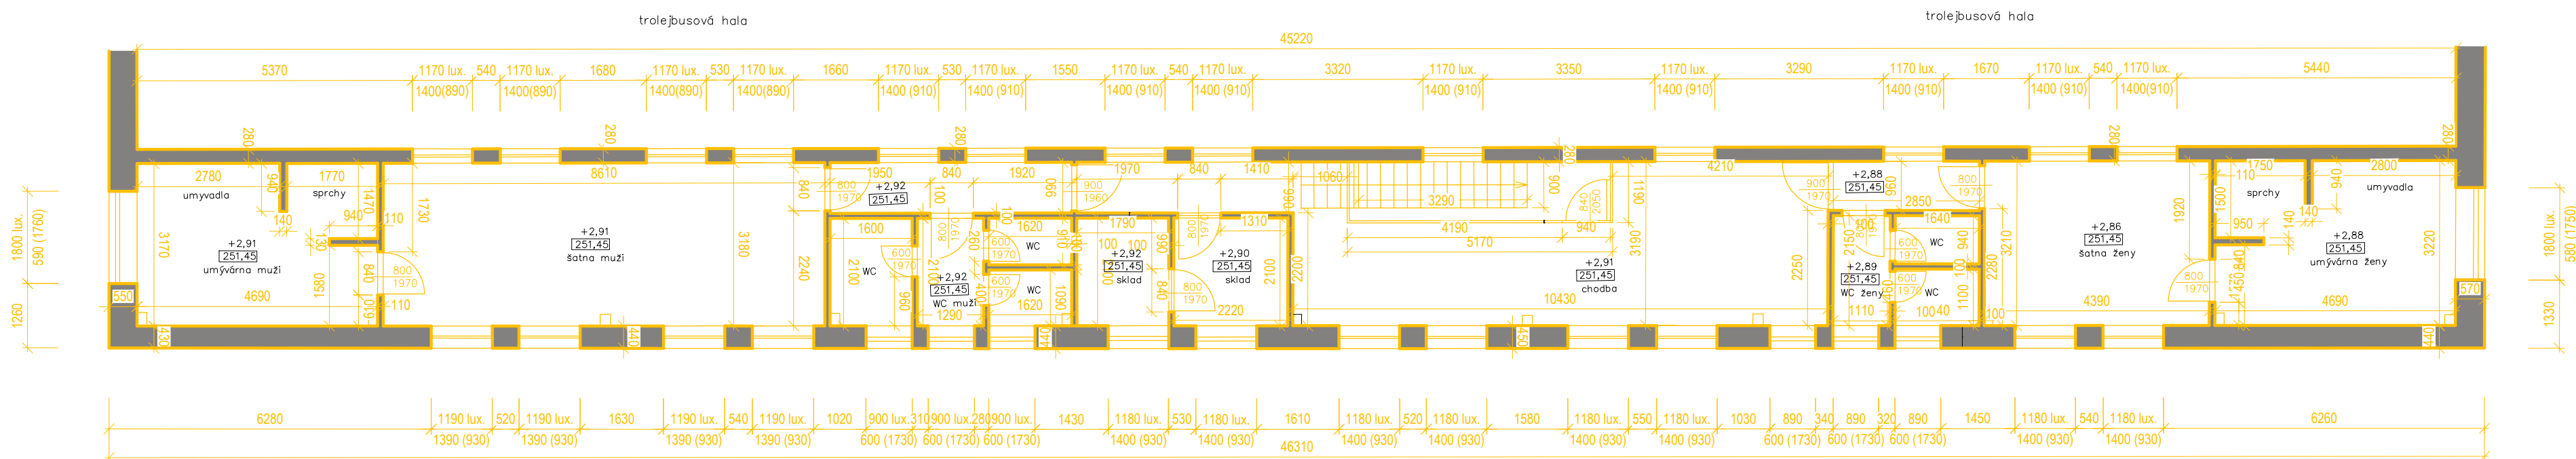

GENERÁLNÍ PROJEKTANT	
dkarchitekti	s.r.o.
KŘENOVÁ 409/52, TRNITÁ, 602 00 BRNO IČO: 052 90 236 DIČ: CZ 052 90 236	
ARCHITEKT	
ING. ARCH. D KUDLA	
ZODPOVĚDNÝ PROJEKTANT	HLAVNÍ INŽENÝR PROJEKTU
ING. ARCH. D KUDLA	ING. T. FRIES
VYPRACOVAL	
MATOUŠ MUSIL	

NÁZEV AKCE ROZVOJ AREÁLU VOZOVNY DPMB, A.S. SLATINA-PROJEKTOVÁ DOKUMENTACE DUSP
MÍSTO STAVBY HVIEZDOSLAVOVA 749/1A, 627 00 BRNO-SLATINA
KATASTRÁLNÍ ÚZEMÍ SLATINA (612286)
INVESTOR: DOPRAVNÍ PODNIK MĚSTA BRNA, A.S.

ČÁST DOKUMENTACE		
D.1.1. ARCHITEKTONICKO-STAVEBNÍ ŘEŠENÍ		
NÁZEV DOKUMENTU:		
TROLEJBUSOVÁ HALA		
2.NP		
MĚŘÍTKO	VÝŠKA ±0,000 Bpv	SEVERKA
1:100	245,85 M N. M.	
KÓD DOKUMENTU - REVIZE:	OBJEKT	STUPEŇ PD
D 1.1.3.	SO 021	DBP
PARÉ:	ČÍSLO ZAKÁZKY:	DATUM
	2101100	11/2021