


VRÁTNICE 1.NP, 1:100

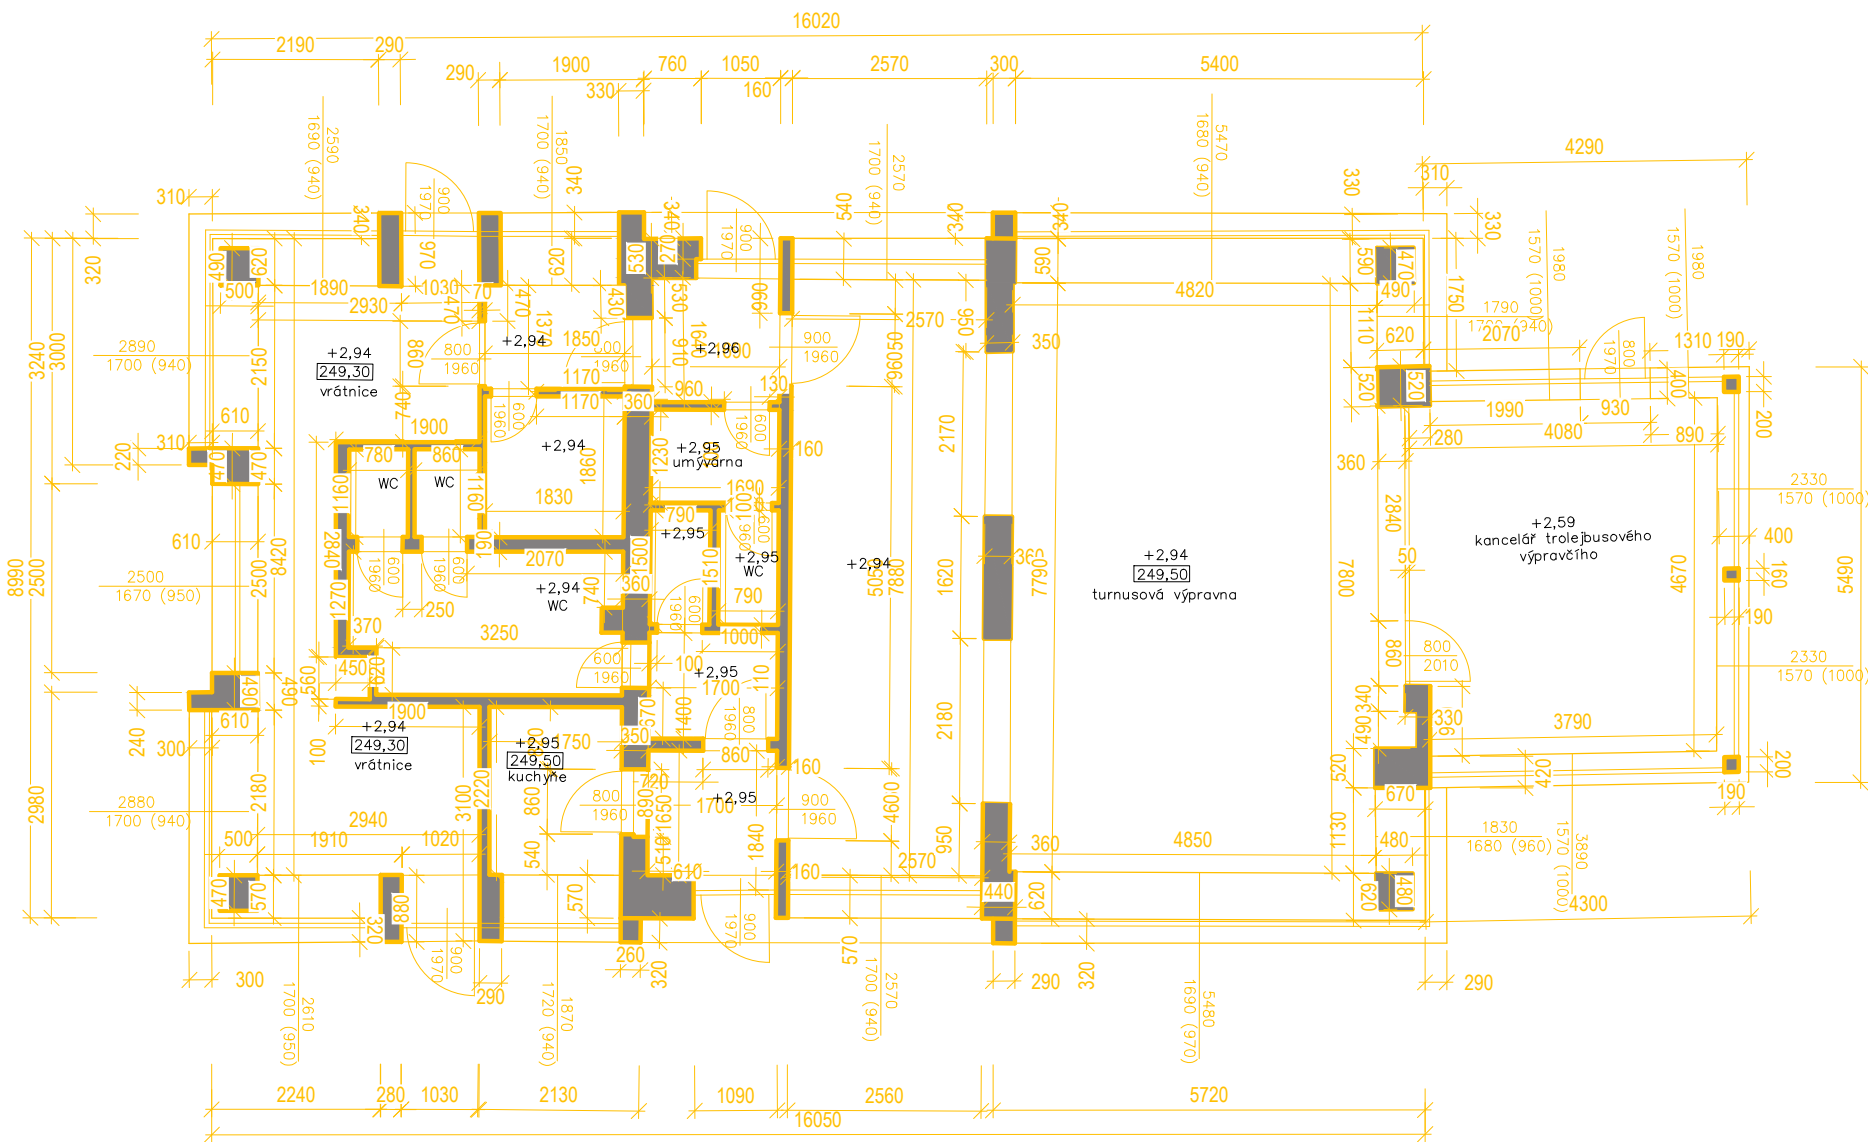

GENERÁLNÍ PROJEKTANT	
dkarchitekti s.r.o.	
KŘENOVÁ 409/52, TRNITÁ, 602 00 BRNO IČO: 052 90 236 DIČ: CZ 052 90 236	
ARCHITEKT	
ING. ARCH. D. KUDLA	
ZODPOVĚDNÝ PROJEKTANT	HLAVNÍ INŽENÝR PROJEKTU
ING. ARCH. D. KUDLA	ING. T.FRIES
VYPRACOVAL	
MATOUŠ MUSIL	

NÁZEV AKCE	
ROZVOJ AREÁLU VOZOVNY DPMB, A.S.	
SLATINA-PROJEKTOVÁ DOKUMENTACE DUSP	
MÍSTO STAVBY	
HVIEZDOSLAVOVA 749/1A, 627 00 BRNO-SLATINA	
KATASTRÁLNÍ ÚZEMÍ	
SLATINA (612286)	
INVESTOR:	
DOPRAVNÍ PODNIK MĚSTA BRNA, A.S.	

ČÁST DOKUMENTACE		
D.1.1. ARCHITEKTONICKO-STAVEBNÍ ŘEŠENÍ		
NÁZEV DOKUMENTU:		
VRÁTNICE 1.NP		
MĚŘÍTKO	VÝŠKA ±0,000 Bpv	SEVERKA
1:100	245,85 M N. M.	←
KÓD DOKUMENTU - REVIZE:	OBJEKT	STUPEŇ PD
D 1.1.9.	SO 027	DBP
PARÉ:	ČÍSLO ZAKÁZKY:	DATUM
	21001100	11/2021