


VÝMĚNÍKOVÁ STANICE 1.PP, 1:100

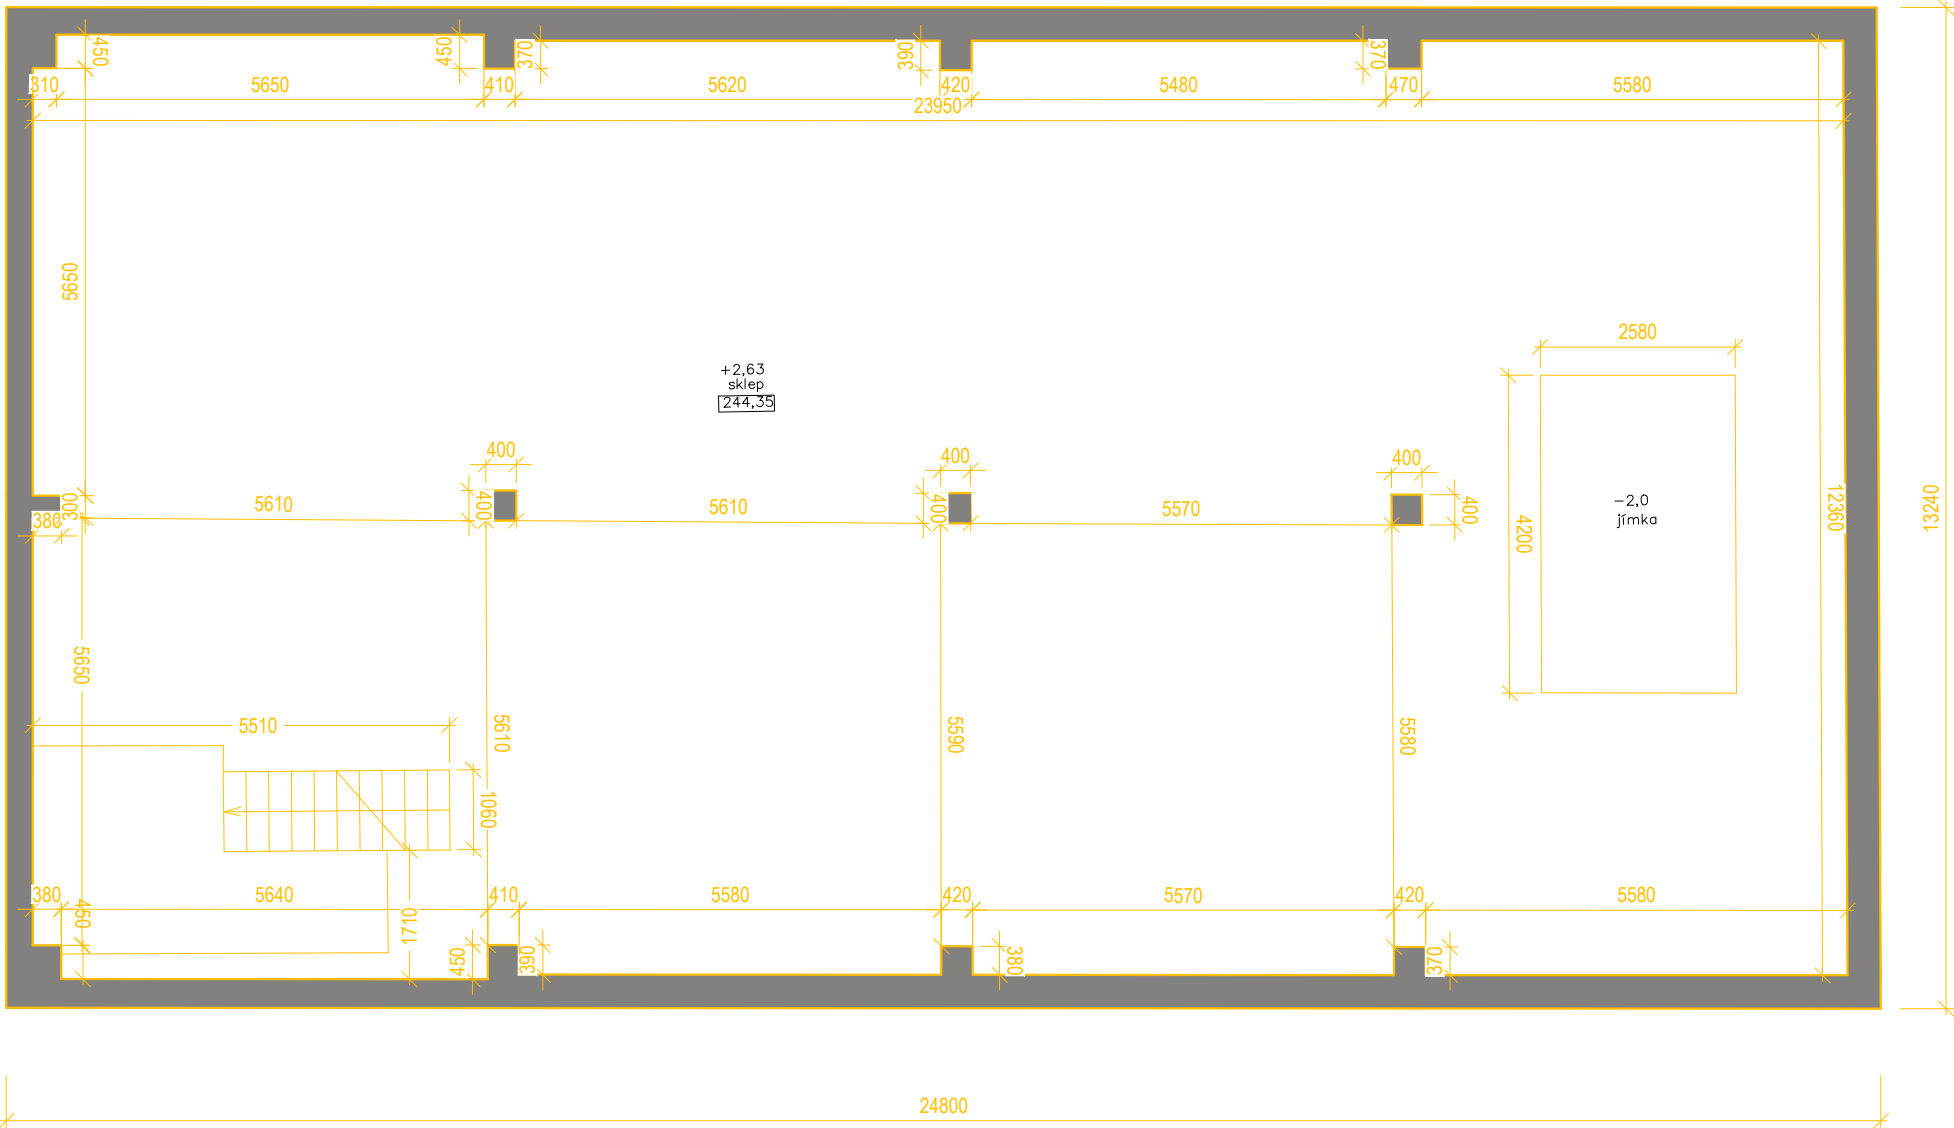

GENERÁLNÍ PROJEKTANT	
dkarchitekti s.r.o.	
KŘENOVÁ 409/52, TRNITÁ, 602 00 BRNO IČO: 052 90 236 DIČ: CZ 052 90 236	
ARCHITEKT	
ING. ARCH. D. KUDLA	
ZODPOVĚDNÝ PROJEKTANT	HLAVNÍ INŽENÝR PROJEKTU
ING. ARCH. D. KUDLA	ING. T.FRIES
VYPRACOVAL	
ING. T. FRIES	

NÁZEV AKCE
ROZVOJ AREÁLU VOZOVNY DPMB, A.S.
SLATINA-PROJEKTOVÁ DOKUMENTACE DUSP
MÍSTO STAVBY
HVIEZDOSLAVOVA 749/1A, 627 00 BRNO-SLATINA
KATASTRÁLNÍ ÚZEMÍ
SLATINA (612286)
INVESTOR:
DOPRAVNÍ PODNIK MĚSTA BRNA, A.S.

ČÁST DOKUMENTACE		
D.1.1. ARCHITEKTONICKO-STAVEBNÍ ŘEŠENÍ		
NÁZEV DOKUMENTU:		
VÝMĚNÍKOVÁ STANICE 1.PP		
MĚŘÍTKO	VÝŠKA ±0,000 Bpv	SEVERKA
1:100	245,85 M N. M.	←
KÓD DOKUMENTU - REVIZE:	OBJEKT	STUPEŇ PD
D 1.1.5.	SO 024	DBP
PARÉ:	ČÍSLO ZAKÁZKY:	DATUM
	21001100	11/2021