



SCHEMA ROZVODŮ SK

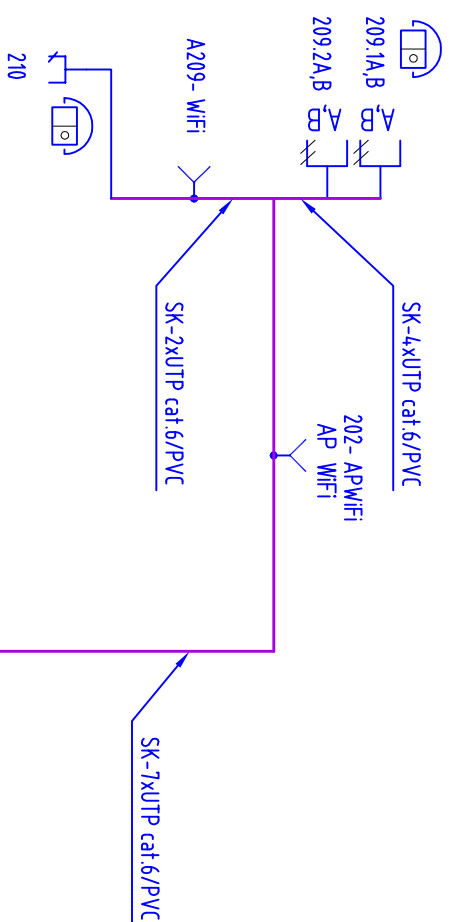

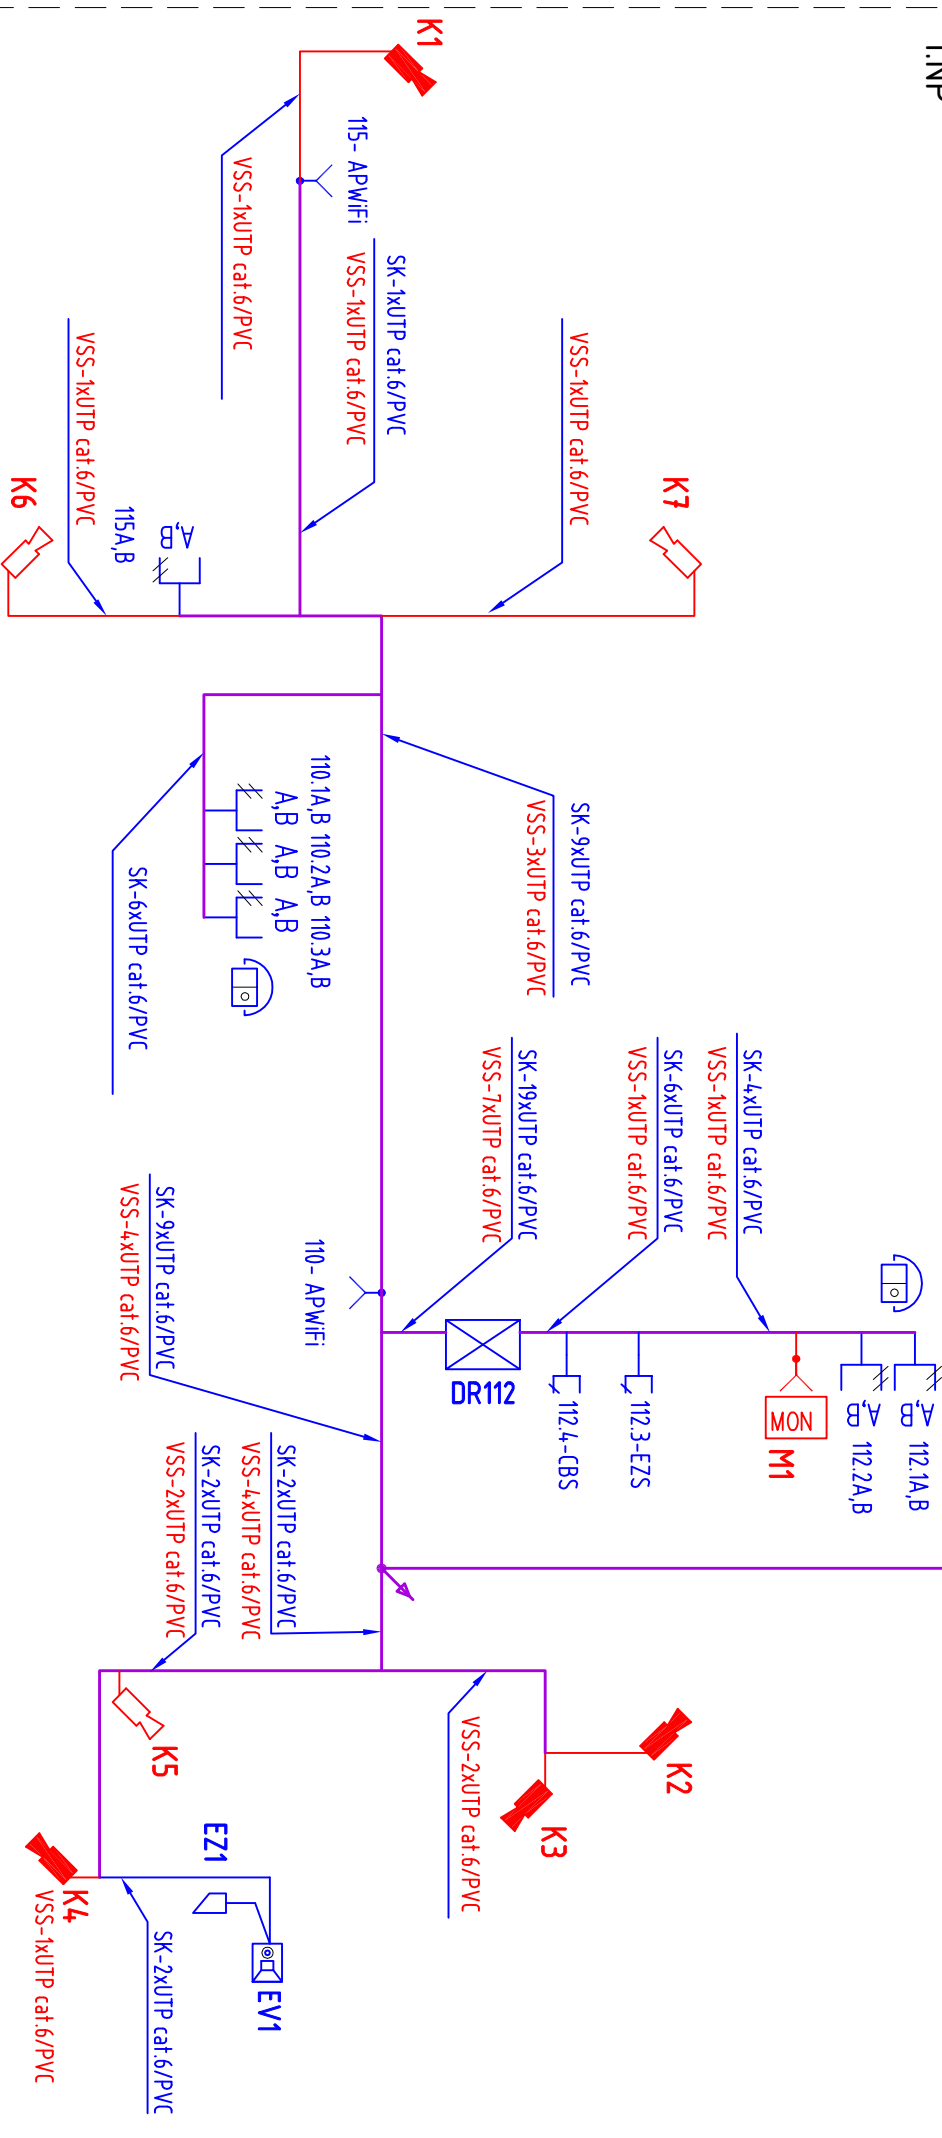







2.NP

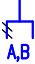

1.NP



STRUKTUROVNÉ ROZVODY SK (LAN)

- | | | |
|---|----|---|
|  | DR | DATOVÝ ROZVÁDEČ RACK |
|  | | ZÁSUVKA SK JEDNODUCHÁ RJ45 |
|  | | ZÁSUVKA SK DVOJITÁ 2xRJ45 (A,B) |
|  | | ZÁSUVKA HDMI |
|  | | ZÁSUVKA REPRODUKTOROVÁ 2xRCA/cinch |
|  | | WIFI ACCESS POINT/PŘÍSTUPOVÝ BOD, NAPÁJENÍ POE UKONČ. ZÁS. RJ45 |
| ---- | | KABEL HDMI |
| ---- | | KABEL AUDIO/ REPRO KABEL SCY 2x2,5mm ² /TR,PVC* |
|  | TV | EL.VRÁTNÝ + ZV.TABLO |
|  | EZ | EL.ZÁMEK |
|  | | TELEFONNÍ PŘÍSTROJ NÁSTĚNNÝ/STOLNÍ |
|  | ZV | BYTOVÝ ZVONEK AC 3-5-8V |

POUŽITÉ TYPY A PRŮŘEZY VODIČŮ :

OZN	ZAŘÍZENÍ	GRAF.ROZLIŠENÍ	ÚČASTNICKÉ ROZVODY
	SDRUŽ. KABEL. TRASA	—————	
SK	STRUKTURA.KABELAŽ	—————	UTP KAT.6/PVC**

ROZVODY VSS (CCTV)

- ROZVÁDĚČ/RACK DR+VSS
MONITOR CCTV+NR
UKONČENÍ UTP ZÁS. R4/5
KAMERA VENKOVNÍ
KAMERA VNIŘNÍ
ZÁSUVKA HDMI
KABEL HDMI
ROZVODY CCTV
UTP KAT.6/PVC**

AUTOR PROJEKTU :		Ing. JAROMÍR LAVIČKA	<div>Ing. ZDENĚK NOVÁK - NOVEL</div> <div>Obchodně technická a projekční kancelář A.Gavrilse 111/32, 700 30 Ostrava tel.: +420 603 448 517, nove@ibiscall.cz</div>
ZODPOVĚDNÝ PROJ. PROFESE :		Ing. ZDENĚK NOVÁK	
VYPRACOVAL :		Ing. ZDENĚK NOVÁK	
MÍSTO STAVBY :		Nádražní 994/20, 792 01 Bruntál	
STAVEBNÍK :		Město Bruntál, Nádražní 994/20, 792 01 Bruntál	
AKCE/ NAZEV : VÝSTAVBA POŽÁRNÍ ZBRONICE NA POZEMKU parc. č. 3612/1 V k.ú. A OBCE BRUNTÁL DOKUMENTACE PRO PROVÁDĚNÍ STAVBY			
OBJEKT : POŽÁRNÍ ZBRONICE			
ČÁST : D.14.3 SILNOPROUDÁ ELEKTROTECHNIKA, ELEKTRONICKÉ KOMUNIKACE			
OBSAH :		MĚŘÍTKO : - PŘÍLOHA č.: 23	