


ŘEZ - I

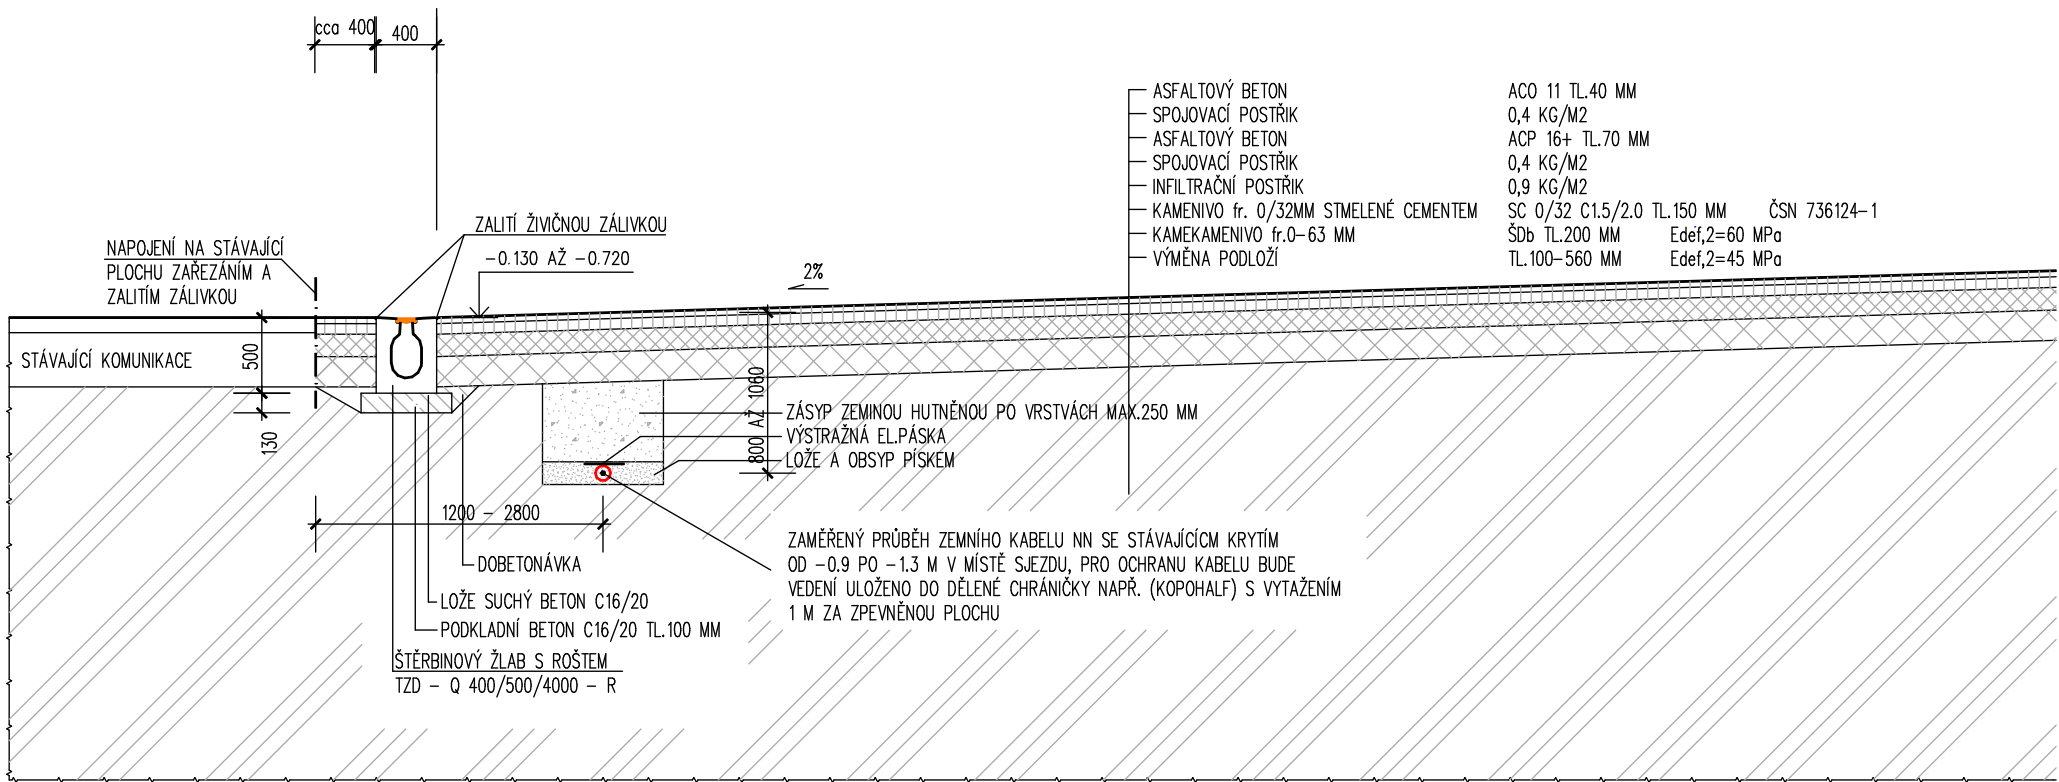

±0.000 = 542,850 m.n.m

Výškový systém Bpv

VYPRACOVAL:		ZODPOVĚDNÝ PROJEKTANT:		<div><div><div>S</div><div>STAVBY</div><div>BYRTUS</div><div><div><div>Dlouhá 401/45A</div><div>795 01 Stará Ves</div><div>IČ 063 58 071</div><div>DIČ CZ06358071</div></div><div>... od projektu po zahradu ...</div></div></div><div><div>S</div><div>s.r.o.</div></div></div>		
MARTIN BYRTUS		ING. JAROMÍR LAVIČKA				
INVESTOR:		MĚSTO BRUNTÁL		PARÉ Č.		
		NÁDRAŽNÍ 994/20, 79201 BRUNTÁL		KATASTRÁLNÍ ÚZEMÍ		
NÁZEV AKCE		VÝSTAVBA POŽÁRNÍ ZBROJNICE NA POZEMKU PARC.Č.3612/1 - BRUNTÁL		BRUNTÁL - MĚSTO		
				Č. ZAKÁZKY		P-SB04/2024
				DATUM		04/2024
ČÁST PD		ARCHITEKTONICKO - STAVEBNÍ ŘEŠENÍ		MĚŘÍTKO		1 : 50
				STUPEŇ PD		DUR+DSP
VÝKRES		SJEZD NA KOMUNIKACI - PŘÍČNÝ ŘEZ		OZN.ČÁSTI		Č. VÝKRESU
				D.1.1.2		b 02