


PŮDORYS STŘECHY

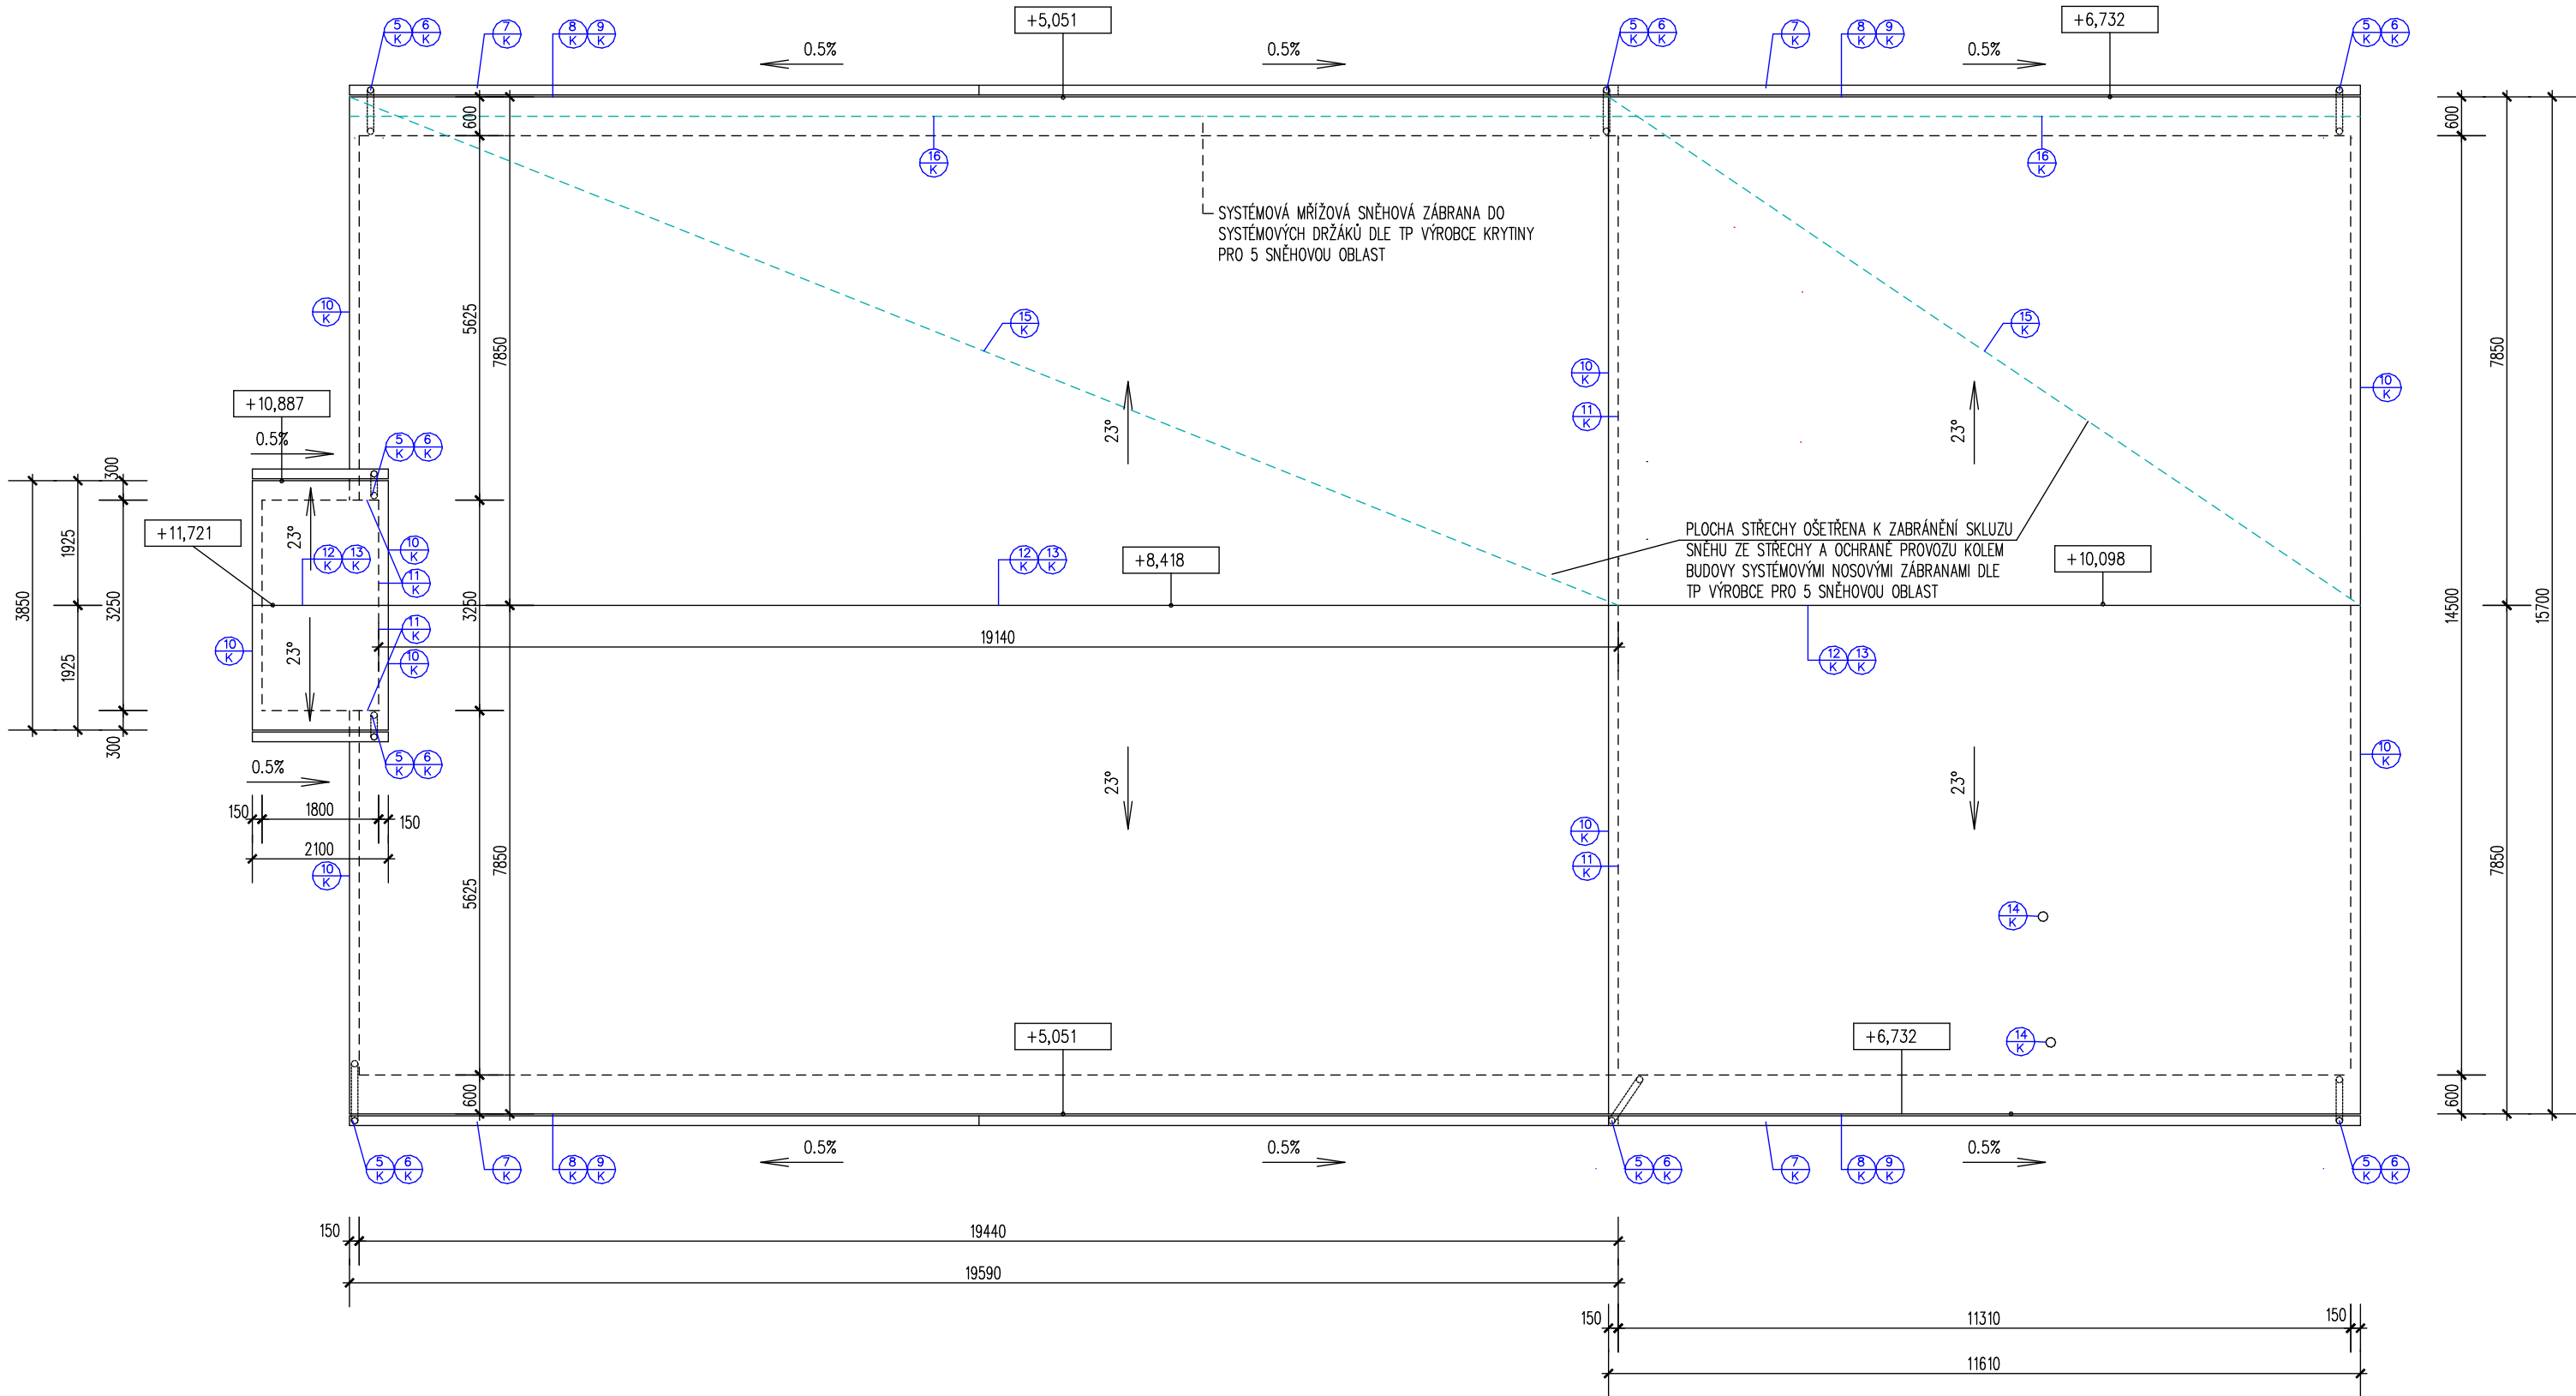

VÝPIS STŘEŠNÍCH KONSTRUKCÍ

- STŘEŠNÍ KONSTRUKCE JE NAVRŽENA Z LEHKÝCH OCELOVÝCH TVAROVANÝCH PLECHŮ NA LAŽOVÁNÍ VČETNĚ POJISTNÉ KONTAKTNÍ FÓLIE POD KONTRALÁTEMÍ
- KLEMPÍRSKÉ PRVKY JAKO OKAPY, SVODY, LEMOVÁNÍ, OPLECHOVÁNÍ OKAPŮ A ZÁVĚTRNÉ LIŠTY BUDOU PROVEDENY Z PZ PLECHŮ S UPRAVENÝM POVRCHEM V BARVĚ KRYTINY
- ODVĚTRÁNÍ STŘEŠNÍ KONSTRUKCE BUDE ZAJIŠTĚNO NASÁVACÍM OTVOREM U OKAPU SE ZABEZPEČENÍM MŘÍŽKOU PROTI VNÍKNUTÍ HLODAVCŮ A PTÁKŮ, A SYSTÉMOVÝM ODVĚTRANÝM STŘEŠNÍM HŘEBENÁČEM
- PROSTUPY STŘECHOU (ODVĚTRÁNÍ KANALIZACE, VÝDECHY VZT APOD.) BUDOU UKONČENY SYSTÉMOVÝM ODVĚTRÁVACÍM KOMÍNKEM
- KRYTINA Z PROFILOVANĚHO PZ PLECHU S POVRCHOVOU ÚPRAVOU BARVA ČERVENÁ NAPŘÍKLAD RAL 3011 POVRCHOVÁ ÚPRAVA MIN.35 MIKRONŮ, TL.PLECHU MIN.0.5 MM

POZNÁMKA:

PROJEKTOVÁ DOKUMENTACE JE ZPRACOVÁNA V ROZSAHU PRO PROVEDENÍ STAVBY

PŘI REALIZACI BUDOU DODRŽENY VEŠKERÉ PRACOVNÍ, TECHNICKÉ A TECHNOLOGICKÉ POSTUPY STANOVENÉ JEDNOTLIVÝMI VÝROBCI STAVEBNÍCH MATERIÁLŮ. DÁLE BUDOU DODRŽOVÁNY VEŠKERÉ ČSN A SOUVISEJÍCÍ PŘEDPISY.

V PŘÍPADĚ ŽE V PROJEKTOVÉ DOKUMENTACI BUDE UVEDEN KONKRÉTNÍ VÝROBEK , MŮŽE BÝT NAHRAZEN VÝROBKEM JINÝM ZA PŘEDPOKLADU ZACHOVÁNÍ TECHNICKÝCH A ESTETICKÝCH PARAMETRŮ

±0.000 = 543.200 m.n.m
Výškový systém Bpv

VYPRACOVAL:	MARTIN BYRTUS	ZODPOVĚDNÝ PROJEKTANT:	ING. JAROMÍR LAVIČKA	STAVBY BYRTUS <small>Dřevňa 40145A 795 01, Stará Věs IČ: 063 58 071 DIČ: CZ06358071 ...od projektu po zahradu ...</small>	
INVESTOR:	MĚSTO BRUNTÁL NÁDRAŽNÍ 994/20, 79201 BRUNTÁL	PARÉ Č.	KATASTRÁLNÍ ÚZEMÍ BRUNTÁL - MĚSTO		
NÁZEV AKCE	VÝSTAVBA POŽÁRNÍ ZBROJNICE NA POZEMKU PARC.Č.3612/1 - BRUNTÁL	Č. ZAKÁZKY	P-SB04/2024	DATUM	02/2025
ČÁST PD	ARCHITEKTONICKO - STAVEBNÍ ŘEŠENÍ	MĚŘÍTKO	1 : 100	STUPEŇ PD	DPS
VÝKRES	PŮDORYS STŘECHY	OZN.ČÁSTI D.1.1	Č. VÝKRESU b 07		