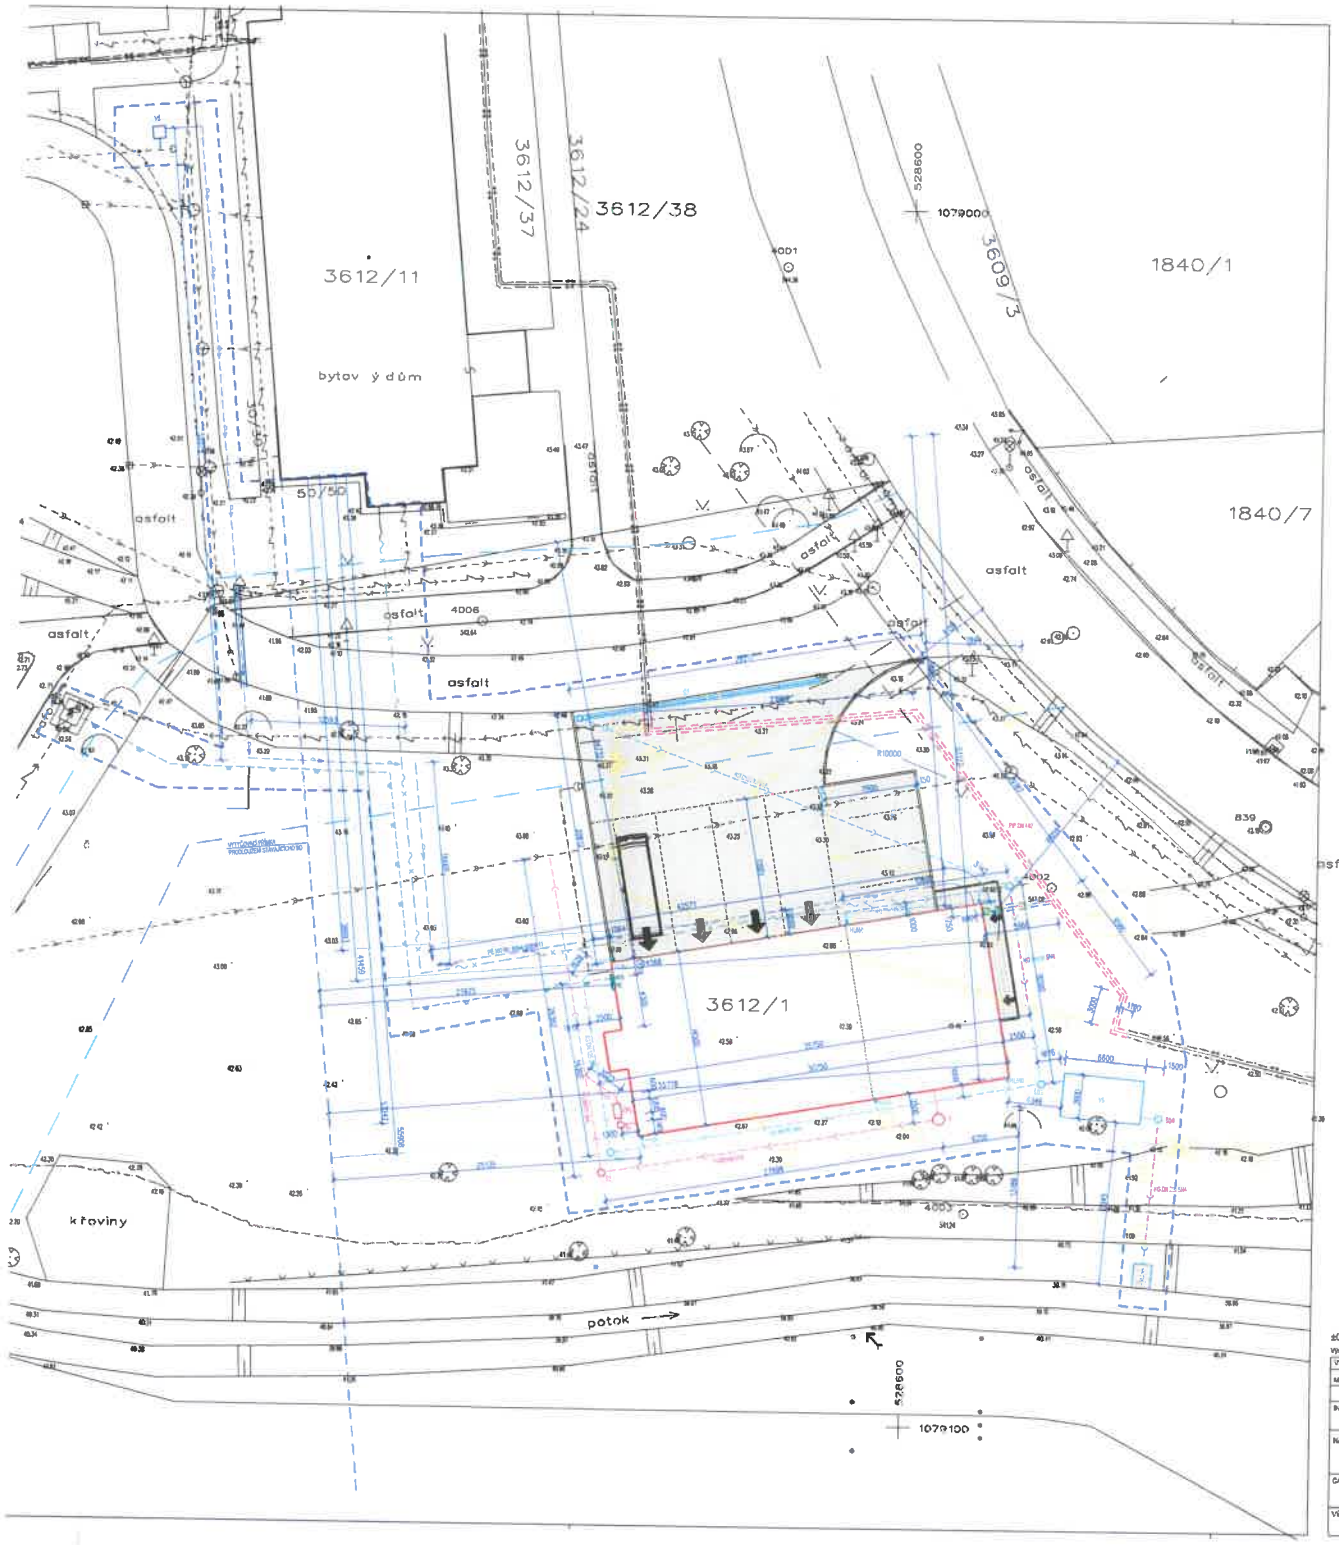

MĚSTSKÝ ÚŘAD BRUNTÁL
odbor výstavby a územního plánování
Příloha k závaznému stanovisku
č.j.: MUBR/108200-2024/rho
spis. zn.: Výst. 21311/2024/rho -37

LEGENDA PLOCH A OBJEKTŮ

LEGENDA SÍTÍ NOVÝCH

LEGENDA SÍTÍ STÁVAJÍCÍCH

LEGENDA SÍTÍ BOURANÝCH

LEGENDA ZNAČEK / ZAŘÍZENÍ

±0.000 = 543.200 m.n.m

Výškový systém Bpv

VYPRACOVAL:		ZODPOVĚDNÝ PROJEKTANT:	STAVBY BYRTUS
MARTIN BYRTUS		ING. JAROMÍR LAVIČKA	
INVESTOR:	MĚSTO BRUNTÁL NÁDRAŽNÍ 904/70, 79001 BRUNTÁL		PARC Č.
			KATASTRÁLNÍ ÚZEMÍ BRUNTÁL - MĚSTO
NÁZEV AKCE	VÝSTAVBA POŽÁRNÍ ZBROJNICE NA POZEMKU PARC.Č.3612/1 - BRUNTÁL		Č. ZAKÁZKY: P-BB04/2024
			DATUM: 04/2024
ČÁST PD	SITUACE STAVBY		MĚŘÍTKO: 1 : 250
			STUPEŇ PD: ÚUR+DSP
VÝKRES	KOORDINAČNÍ SITUACE STAVBY		OZN.ČÁSTI: C; Č. VÝKRESU: 03