



PŮDORYS 2.NP:


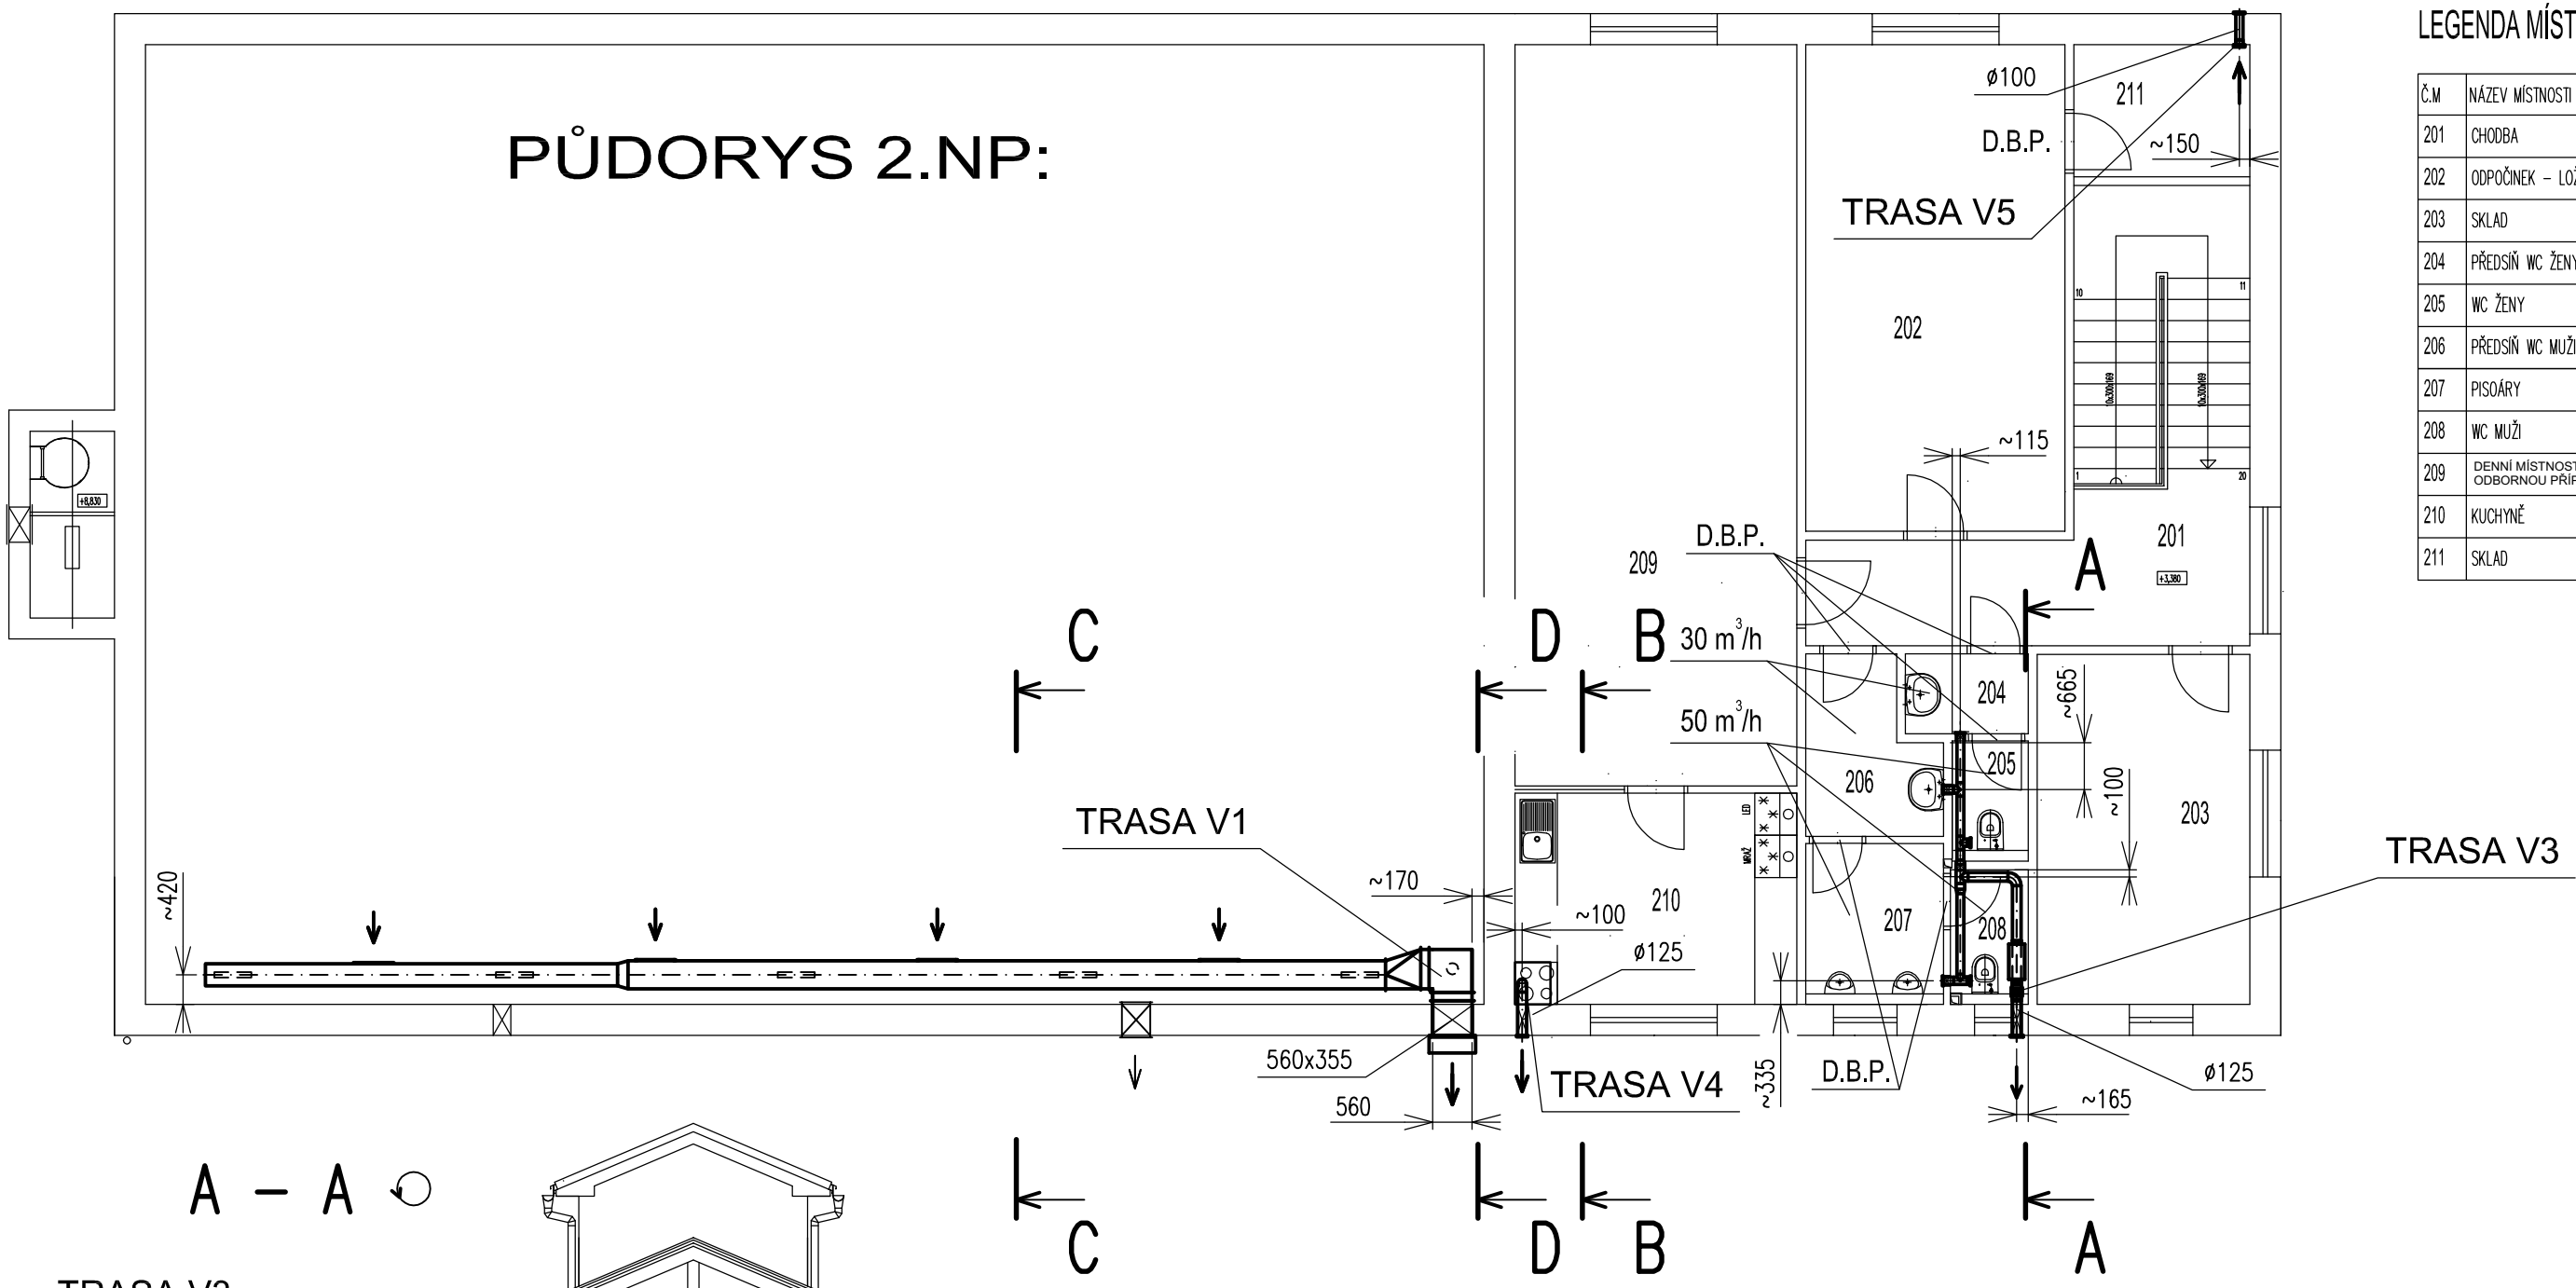



LEGENDA MÍSTNOSTÍ 2.NP

Č.M	NÁZEV MÍSTNOSTI	PLOCHA/M2
201	CHODBA	12.00
202	ODPOČINEK – LOŽNICE	25.41
203	SKLAD	14.95
204	PŘEDSÍŇ WC ŽENY	1.95
205	WC ŽENY	1.60
206	PŘEDSÍŇ WC MUŽI	4.15
207	PISOÁRY	4.08
208	WC MUŽI	1.92
209	DENNÍ MÍSTNOST - MÍSTNOST PRO ODBORNOU PŘÍPRAVU	42.08
210	KUCHYŇĚ	12.00
211	SKLAD	17.85

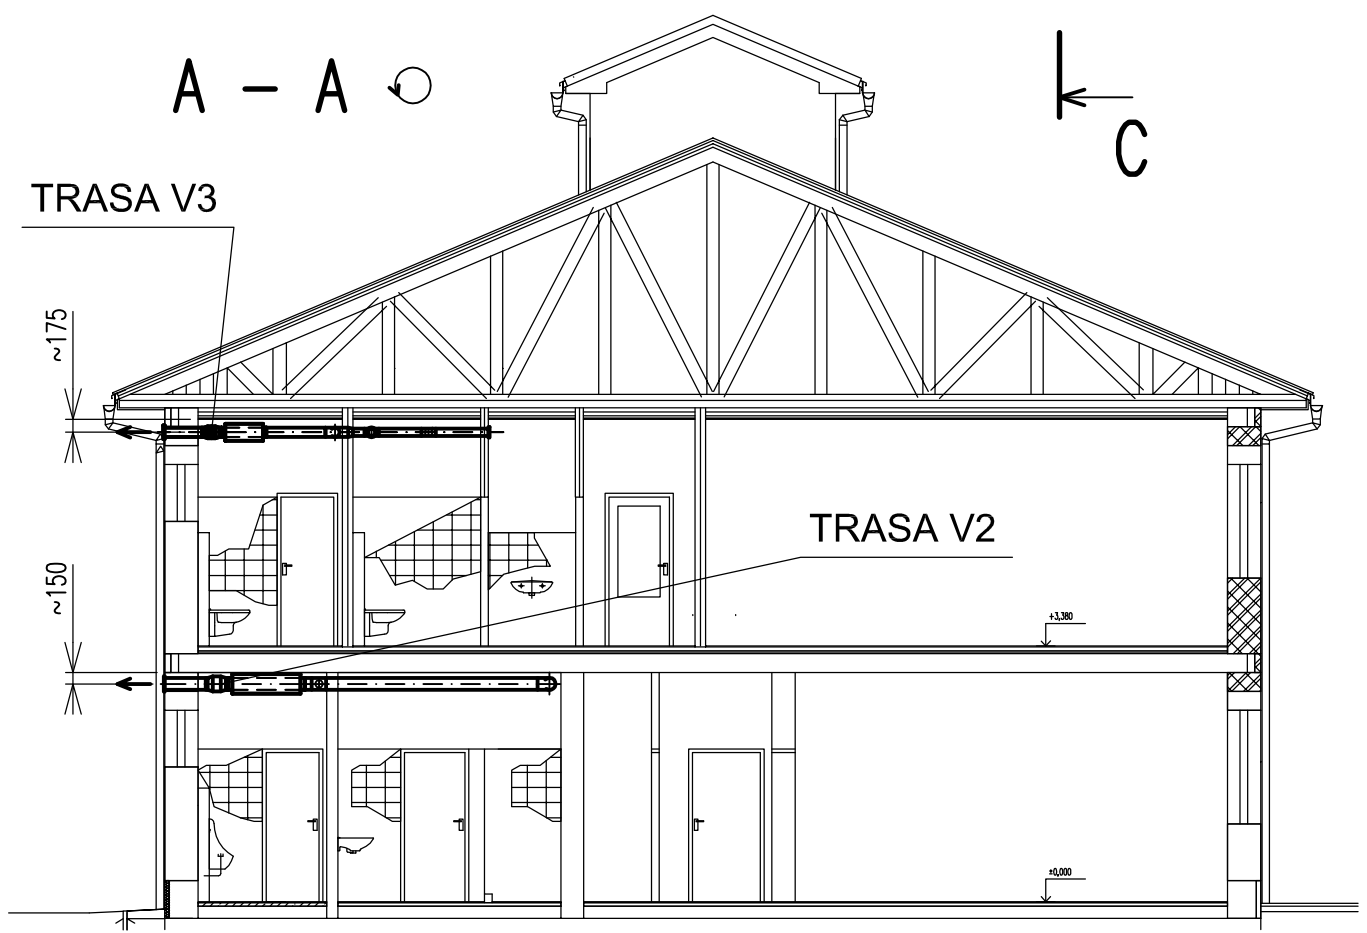

POTRUBÍ SK. I, POZINK.
D.M. – DVEŘNÍ MŘÍŽKY
D.B.P. – DVEŘE BEZ PRAHU

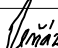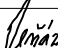PROJEKTANT		VED. PROFESE		VED. ZAKÁZKY		MĚŘITKO		POČ. A4		2		SVAZEK			
Ing. PEŇÁZ		Ing. PEŇÁZ		Ing. LAVIČKA		1:100		DATUM		05/2024					
															
ODBĚRATEL						MĚSTO BRUNTÁL, NÁDRAŽNÍ 994/20, 79201 BRUNTÁL									
STAVBA						VÝSTAVBA POŽÁRNÍ ZBROJNICE NA POZEMKU PARC.Č.3612/1 - BRUNTÁL									
						<div><div><div><input checked="" type="checkbox"/> projektování</div><div><input checked="" type="checkbox"/> investorská činnost</div><div><input checked="" type="checkbox"/> inženýrská činnost</div><div><input checked="" type="checkbox"/> poradenská činnost</div></div><div><div>supring spol. s r. o.</div></div><div><div>787 01 Šumperk, Jesenická 65</div><div>tel. +420 583 280704 fax +420 583 214906</div><div>e-mail: supring@supring.cz</div></div></div>									
ČÁST						D.1.4.c - ZAŘÍZENÍ VZDUCHOTECHNIKY						ZAKÁZKOVÉ ČÍSLO		ČÍSLO VÝKRESU	
												24 - 024			
OBSAH VÝKRESU						PŮDORYS 2.NP						ARCHIVNÍ ČÍSLO		VZ 02	
												SG - 3 - 3540			