VÝKOPY

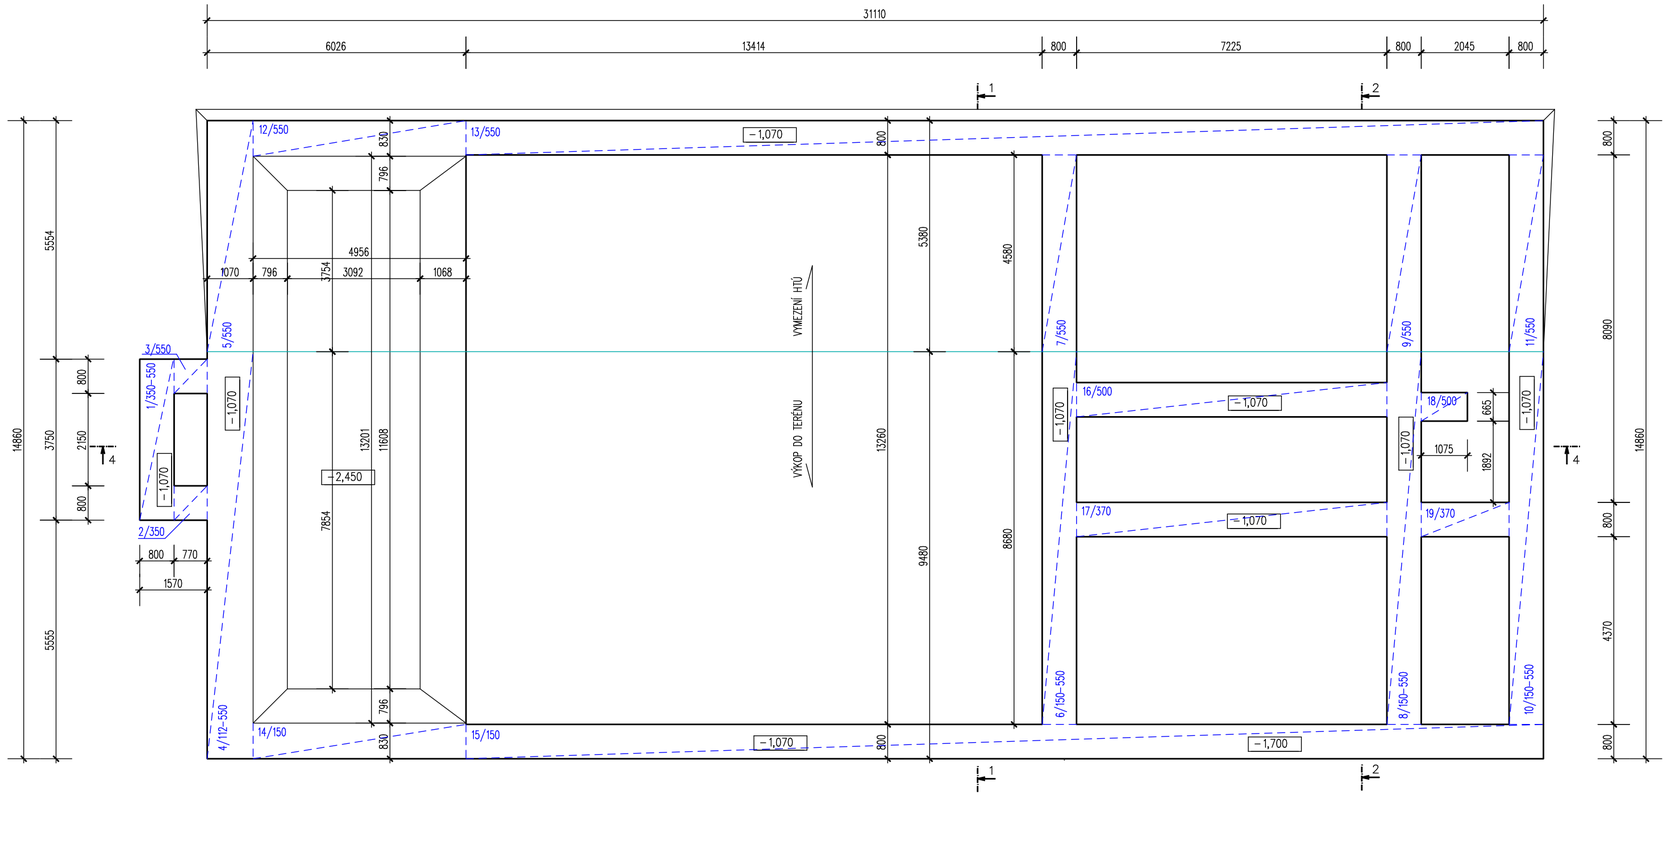

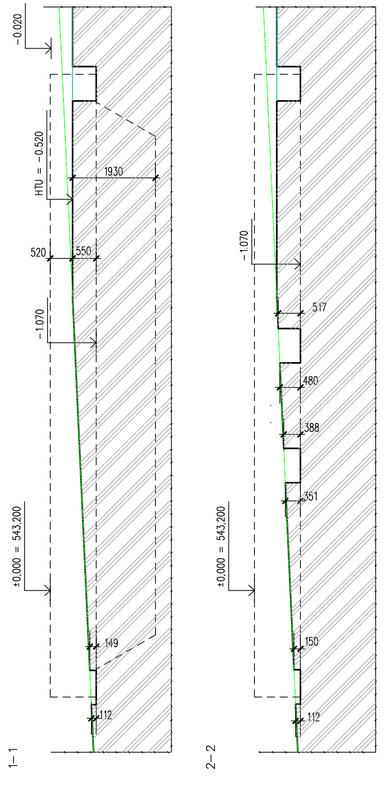

4—4

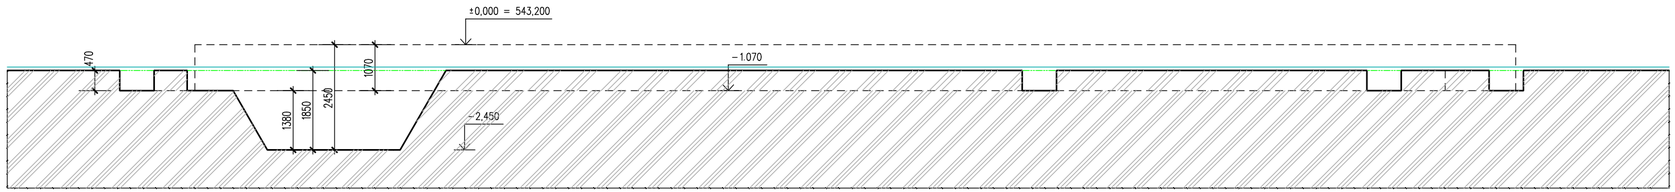

LEGENDA

DO ZÁKLADOVÉ SPÁRY BUDE ULOŽEN ZEMNÍCÍ PÁSEK HROMOSVODU FeZn 30x4 MM, VYVÉST NAD TERÉN VIZ.ČÁST ELEKTRO
PÁSEK BUDE VYVEDEN I POD ROZVADĚČ K JEHO UZEMNĚNÍ

VYSVĚTLIVKY KE ZNAČKÁM VE VÝKRESE:

- MIKROPILOTA – BLÍŽE D.1.2
- -X.XXX HORNÍ LÍC MONOLITICKÉHO ZÁKLADU
- -X.XXX SPODNÍ LÍC MONOLITICKÉHO ZÁKLADU
- PT – PŮVODNÍ TERÉN
- HTÚ – HLAVNÍ TERÉNNÍ ÚPRAVY
- ST – SROVNANÝ TERÉN PO SEJMUTÍ ORNICE
- SV – ZAJIŠTĚNÁ ÚROVEŇ SPODNÍ VODY DLE HGP V HLOUBCE 4 M OD TERÉNU

POZNÁMKA:

PROJEKTOVÁ DOKUMENTACE JE ZPRACOVÁNA V ROZSAHU PRO PROVEDENÍ STAVBY

PŘI REALIZACI BUDOU DODRŽENY VEŠKERÉ PRACOVNÍ, TECHNOICKÉ A TECHNOLOGICKÉ POSTUPY STANOVENÉ JEDNOTLIVÝMI VÝROBCI STAVEBNÍCH MATERIÁLŮ. DÁLE BUDOU DODRŽOVÁNY VEŠKERÉ ČSN A SOUVISEJÍCÍ PŘEDPISY.

V PŘÍPADĚ ŽE V PROJEKTOVÉ DOKUMENTACI BUDE UVEDEN KONKRÉTNÍ VÝROBEK , MŮŽE BÝT NAHRAZEN VÝROBKEM JINÝM ZA PŘEDPOKLADU ZACHOVÁNÍ TECHNICKÝCH A ESTETICKÝCH PARAMETRŮ

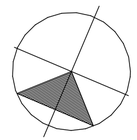

±0,000 = 543,200 m.n.m
Výškový systém Bpv

VYPRACOVAL:	ZODPOVĚDNÝ PROJEKTANT:	STAVBY BYRTUS	
MARTIN BYRTUS	ING. JAROMÍR LAVIČKA	Dlouhá 401/45A, 795 01 Stará Ves, IČ: 063 58 071, DIČ: CZ9358071 ...od projektu po zahradu...	
INVESTOR:	MĚSTO BRUNTÁL NÁDRAŽNÍ 994/20, 79201 BRUNTÁL	PARÉ Č.	
		KATASTRÁLNÍ ÚZEMÍ	BRUNTÁL - MĚSTO
NÁZEV AKCE	VÝSTAVBA POŽÁRNÍ ZBROJNICE NA POZEMKU PARC.Č.3612/1 - BRUNTÁL	Č. ZAKÁZKY	P-SB04/2024
		DATUM	02/2025
ČÁST PD	ARCHITEKTONICKO - STAVEBNÍ ŘEŠENÍ	MĚŘÍTKO	1 : 100
		STUPEŇ PD	DPS
VÝKRES	VÝKOPY	OZN.ČÁSTI	Č. VÝKRESU
		D.1.1	b 01