1 Řez 3
MĚŘÍTKO 1 : 50

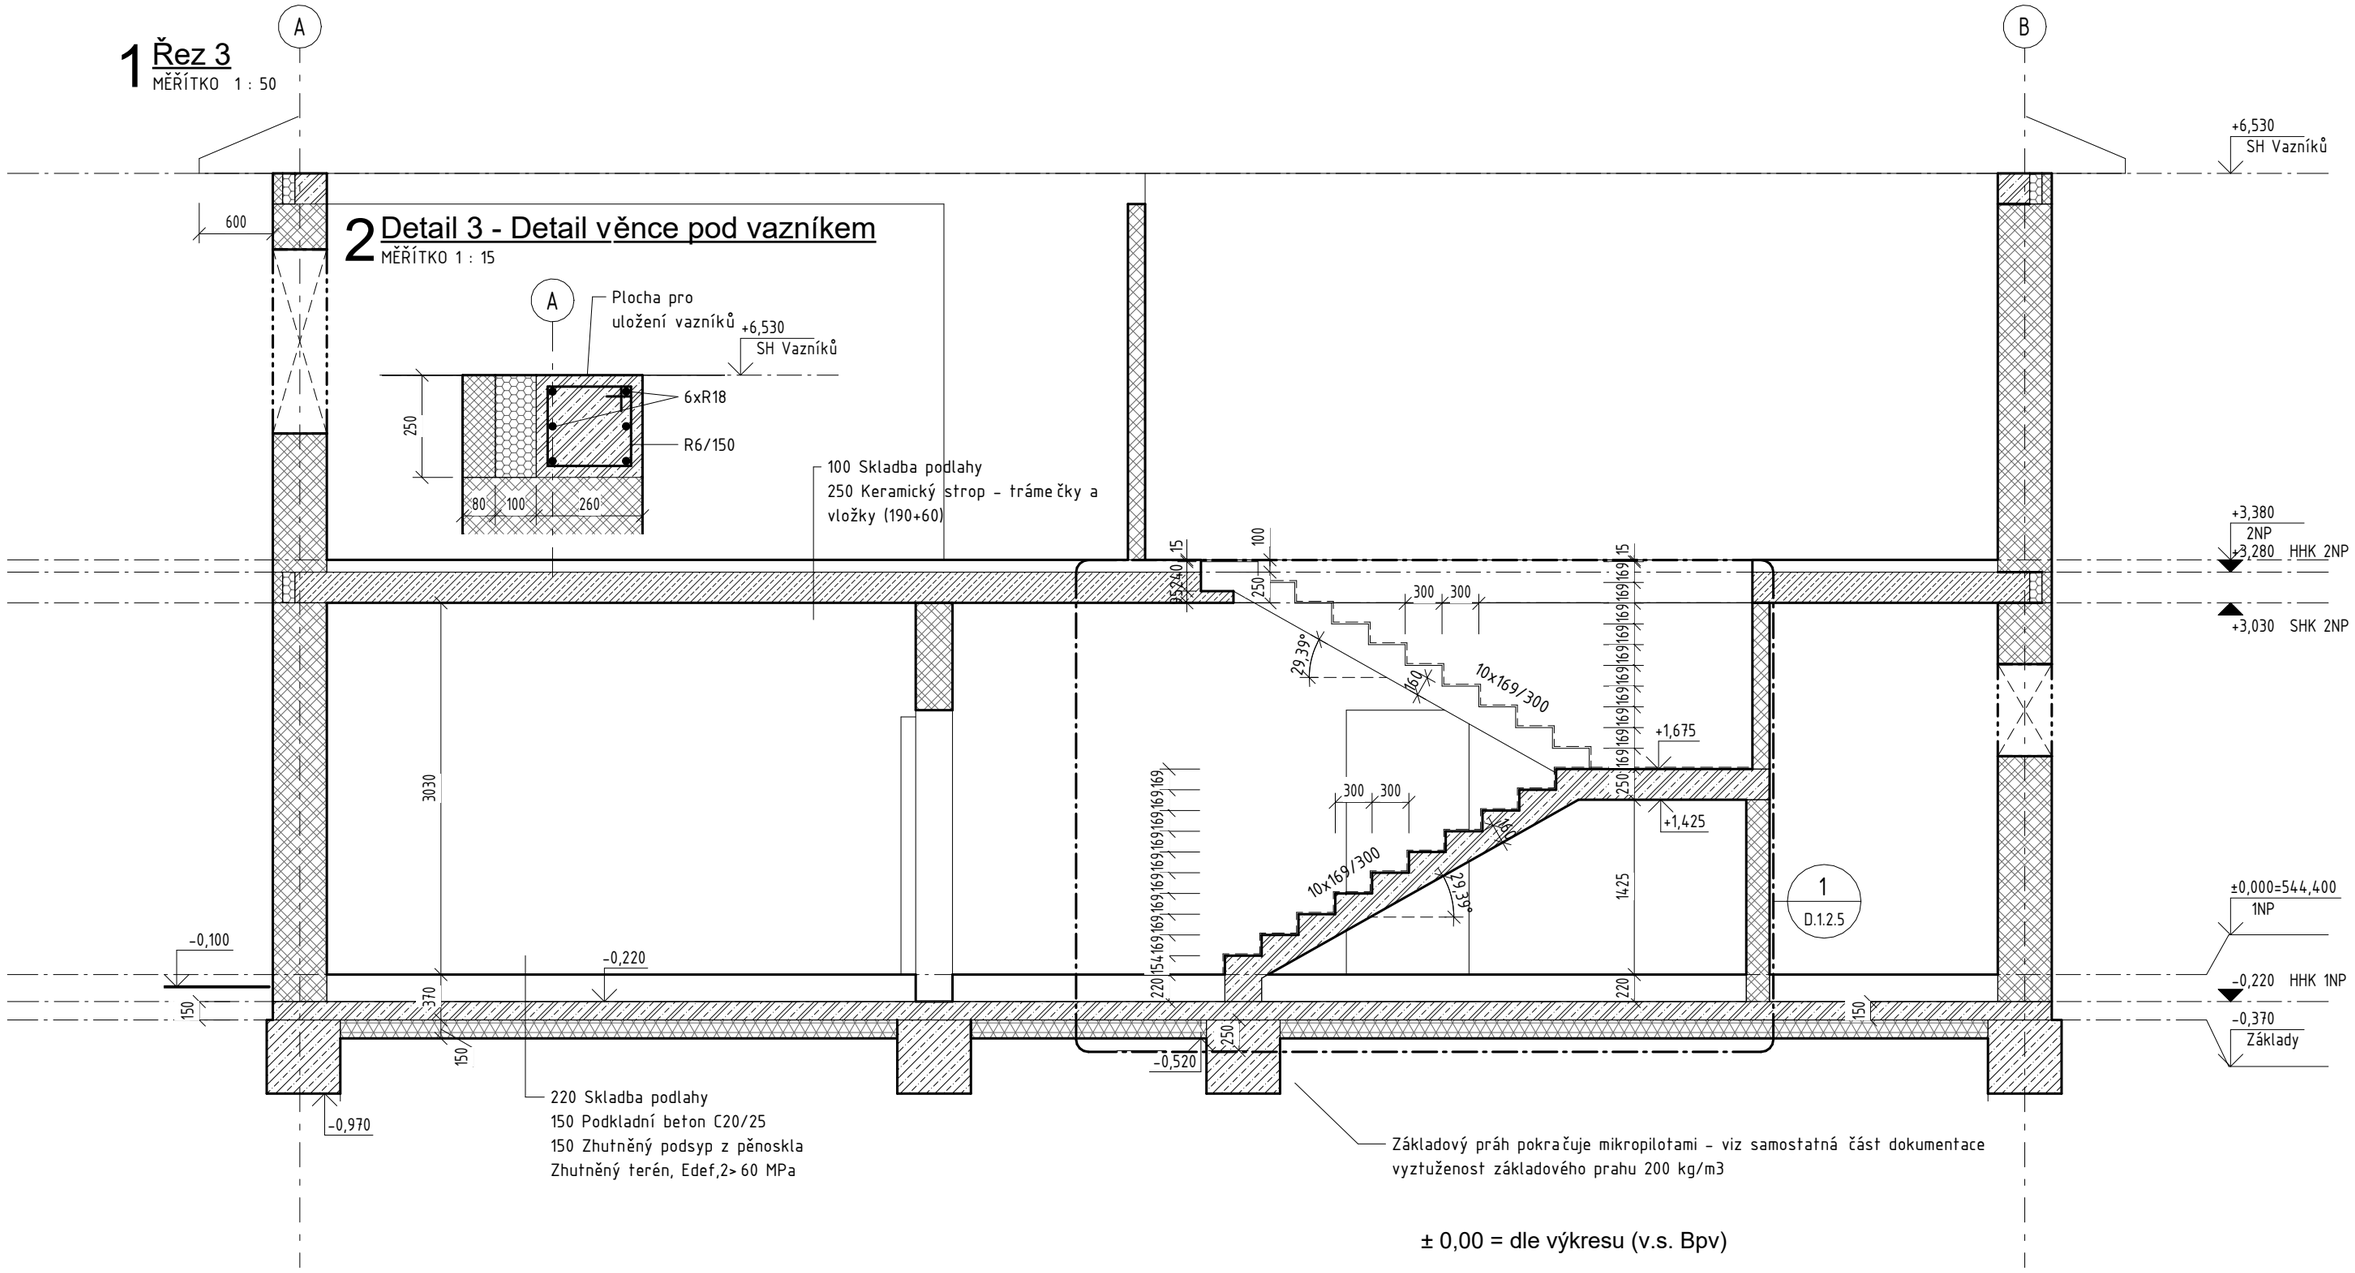

2 Detail 3 - Detail věnce pod vazníkem
MĚŘÍTKO 1 : 15

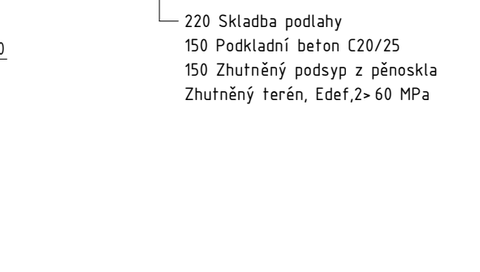

± 0,00 = dle výkresu (v.s. Bpv)

VYPRACOVAL	ZODPOVĚDNÝ PROJEKTANT	AUTORIZOVAL
Ing. Jan Fojtl	Ing. Jan Fojtl	Ing. B. Bartecká, Ph.D.

ING. JAN FOJTL
JIRÁSKOVA 268
373 41 HLUBOKÁ NAD VLTAVOU
tel.: 732 743 440
e-mail: stavba@fojtl.cz
www.fojtl.cz
IČ: 761 47 517

NÁZEV ZAKÁZKY	Výstavba požární zbrojnice na pozemku parc. č. 3612/1 v k.ú. Bruntál
INVESTOR	Město Bruntál, Nádražní 994/20, 792 01 Bruntál
MÍSTO STAVBY	parc. č. 3612/1 v k.ú. Bruntál
SPECIALIZACE	Stavebně konstrukční řešení
VÝKRES	**Příčný řez**

DATUM:	05/2024
ZAK. Č.: 0039-024	MĚŘÍTKO: Jak je ukázáno
KÓD: DSP	
ČÍSLO VÝKRESU:	PARÉ ČÍSLO
D.1.2.1.05	