
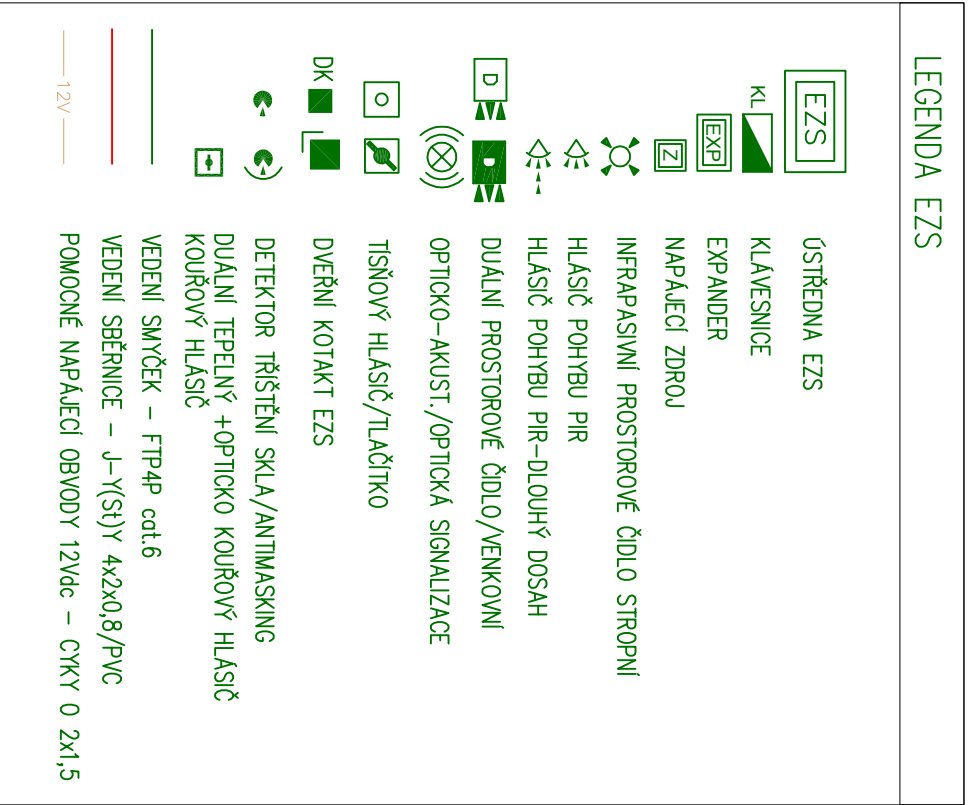



SCHÉMA ROZVODŮ EZS

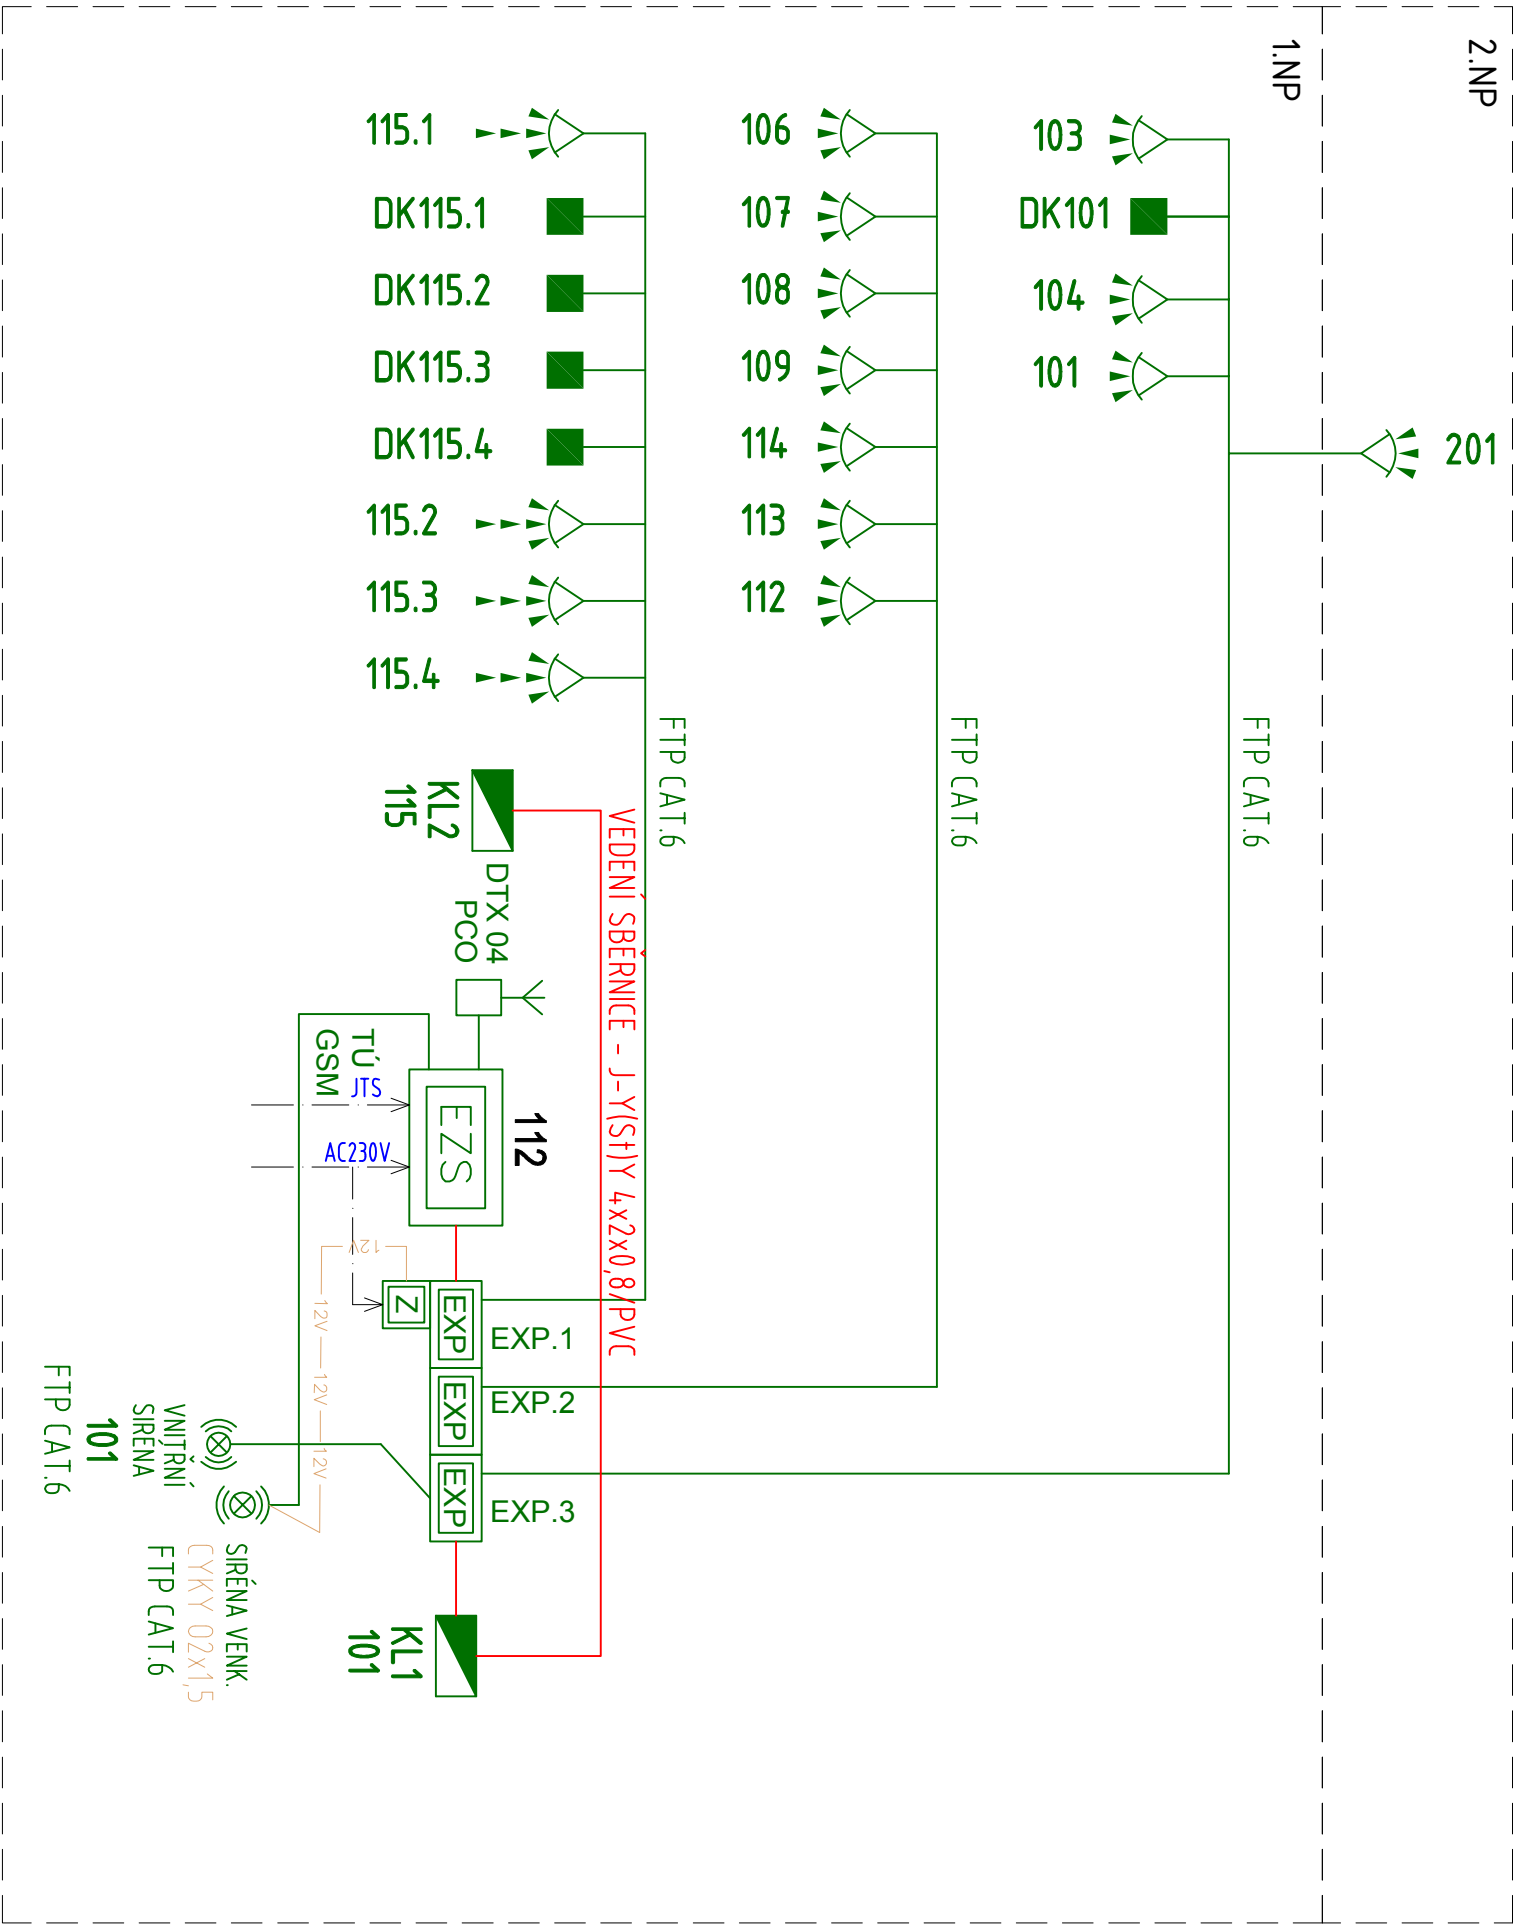

AUTOR PROJEKTU :	Ing. JAROMÍR LAVÍČKA
ZODPOVĚDNÝ PROJ. PROFESE :	Ing. ZDENĚK NOVÁK
VYPRACOVAL :	Ing. ZDENĚK NOVÁK 
MÍSTO STAVBY :	Nádražní 994/20, 792 01 Bruntál
STAVEBNÍK :	Město Bruntál, Nádražní 994/20, 792 01 Bruntál
AKCE/ NÁZEV :	VÝSTAVBA POŽÁRNÍ ZBRONICE NA POTENKU PARC. Č. 3612/1 V K.Ú. A OBCE BRUNTÁL DOKUMENTACE PRO PROVÁZENÍ STAVBY
OBJEKT :	POŽÁRNÍ ZBRONICE
ČÁST :	D.14.3 SILNOPROUDÁ ELEKTROTECHNIKA, ELEKTRONICKÉ KOMUNIKACE
OBSAH :	SCHÉMA ROZVODŮ EZS