


POHLED JIŽNÍ

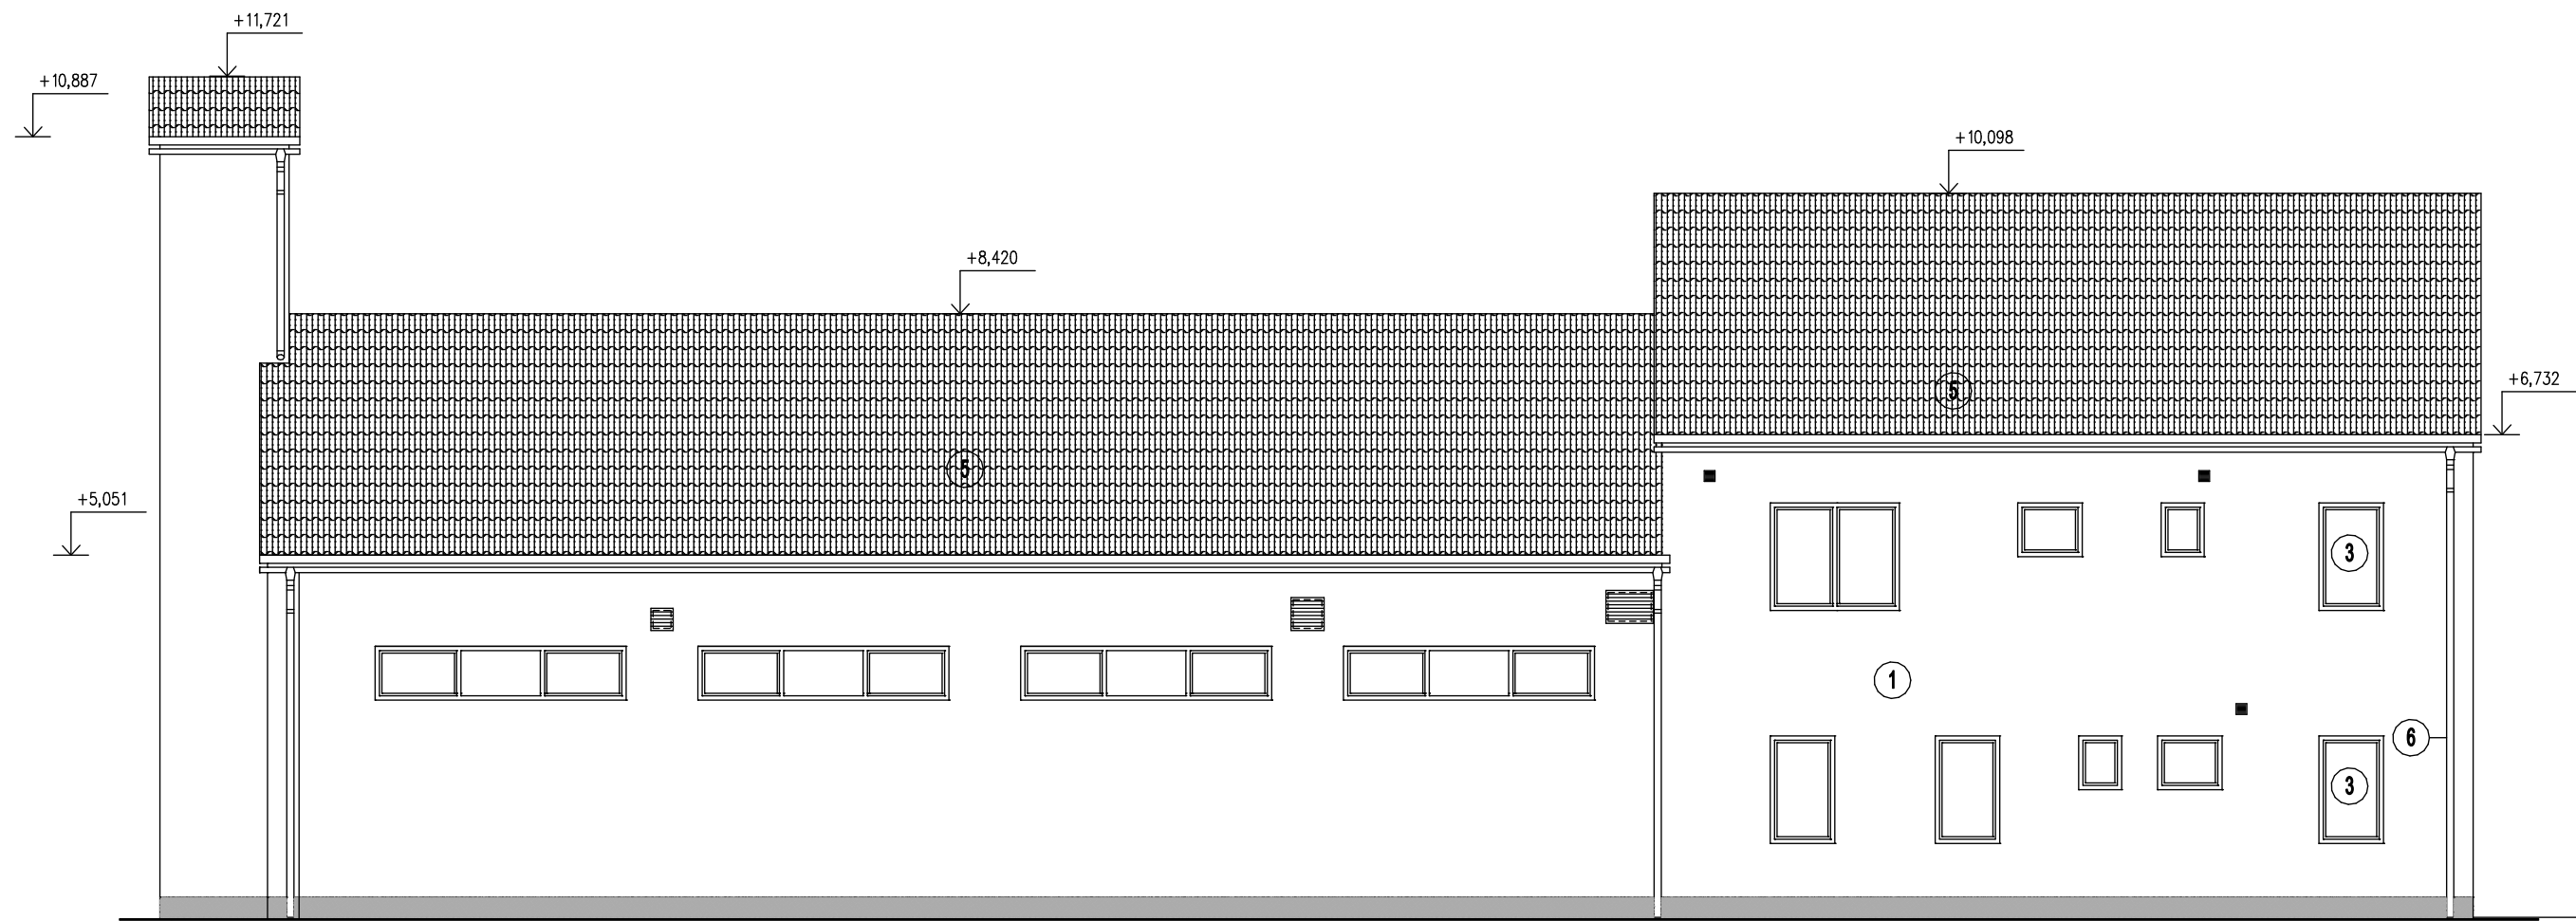

LEGENDA PLOCH A MATERIÁLŮ

- 1 OBVODOVÉ KONSTRUKCE Z KERAMICKÝCH CIHEL S MVC OMÍTKOU – BARVA TMAVĚ ŠEDÁ
- 2 NOVÁ PRŮMYSLOVÁ VRATA SEKČNÍ – BARVA ČERVENÁ
- 3 NOVÁ PLASTOVÁ OKNA – BARVA ČERVENÁ
- 4 NOVÉ HLINÍKOVÉ DVEŘE – BARVA ČERVENÁ
- 5 KRYTINA Z OCELOVÉHO TVAROVANÉHO PLECHU S POVRCHOVOU ÚPRAVOU – BARVA ČERVENÁ
- 6 KLEMPÍŘSKÉ PRVY Z PZ PLECHU S POVRCHOVOU ÚPRAVOU – BARVA ČERVENÁ

±0.000 = 543,200 m.n.m
Výškový systém Bpv

VYPRACOVAL:	ZODPOVĚDNÝ PROJEKTANT:	<div><div>STAVBY</div><div>BYRTUS</div><div><small>Dlouhá 401/45A 795 01 Stará Ves IČ 063 58 071 DIČ CZ06358071 ... od projektu po zahradu ...</small></div></div>	
MARTIN BYRTUS	ING. JAROMÍR LAVIČKA		
INVESTOR:	MĚSTO BRUNTÁL NÁDRAŽNÍ 994/20, 79201 BRUNTÁL	PARÉ Č.	
		KATASTRÁLNÍ ÚZEMÍ BRUNTÁL - MĚSTO	
NÁZEV AKCE	VÝSTAVBA POŽÁRNÍ ZBROJNICE NA POZEMKU PARC.Č.3612/1 - BRUNTÁL	Č. ZAKÁZKY	P-SB04/2024
		DATUM	02/2025
ČÁST PD	ARCHITEKTONICKO - STAVEBNÍ ŘEŠENÍ	MĚŘÍTKO	1 : 100
		STUPEŇ PD	DPS
VÝKRES	POHLED JIŽNÍ	OZN.ČÁSTI D.1.1	Č. VÝKRESU b 10