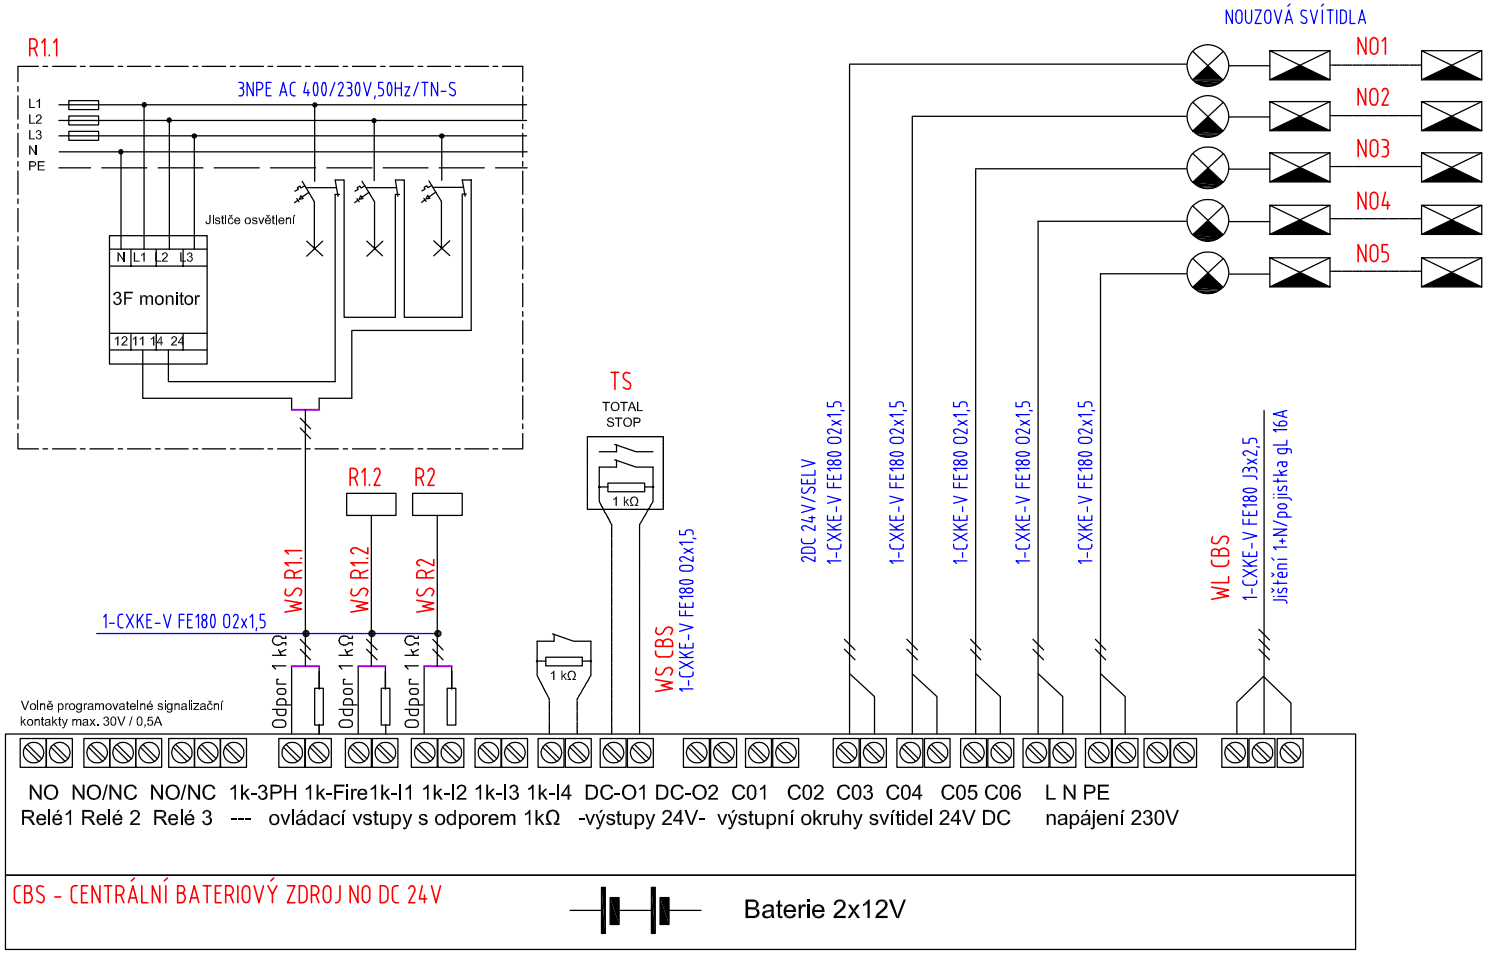

AUTOR PROJEKTU :	Ing. JAROMÍR LAVIČKA	
ZODPOVĚDNÝ PROJ. PROFESE :	Ing. ZDENĚK NOVÁK	
VYPRACOVAL :	Ing. ZDENĚK NOVÁK	
MÍSTO STAVBY :	Nádražní 994/20, 792 01 Bruntál	
STAVEBNÍK :	Město Bruntál, Nádražní 994/20, 792 01 Bruntál	

Ing. ZDENĚK NOVÁK - NOVEL
Obchodně technická a projekční kancelář
A.Gavlase 111/32, 700 30 Ostrava
tel.: +420 603 448 517, novel@tiscali.cz

AKCE/ NÁZEV :	**VÝSTAVBA POŽÁRNÍ ZBROJNICE NA POZEMKU parc. č. 3612/1 V k.ú. A OBCI BRUNTÁL** DOKUMENTACE PRO PROVÁDĚNÍ STAVBY	DATUM :	12/2024
		STUPEŇ PD :	DPS
		ZAK. Č. :	P-SB04/2024
OBJEKT :	**POŽÁRNÍ ZBROJNICE**	FORMÁT :	1xA4
ČÁST :	**D.1.4.3 SILNOPROUDÁ ELEKTROTECHNIKA, ELEKTRONICKÉ KOMUNIKACE**	ARCHÍV.ČÍSLO :	
OBSAH :	SCHÉMA ROZVODŮ NO	MĚŘÍTKO :	PŘÍLOHA č.:
		-	**08**