




VĚNEC V4, BETON C20/25-XC1 - 22.65 M
OCEL B500

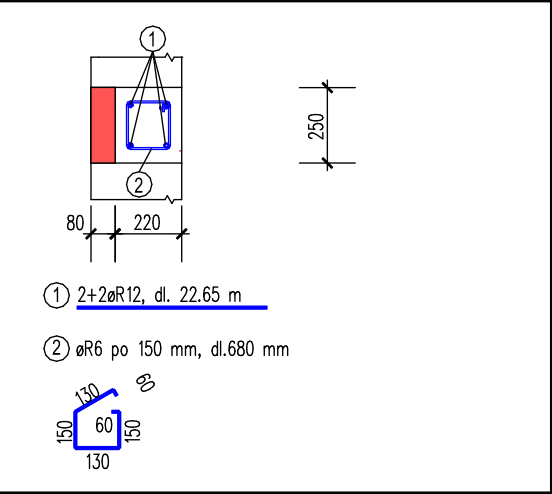


VĚNEC V5, BETON C20/25-XC1 - 103.2 M
OCEL B500

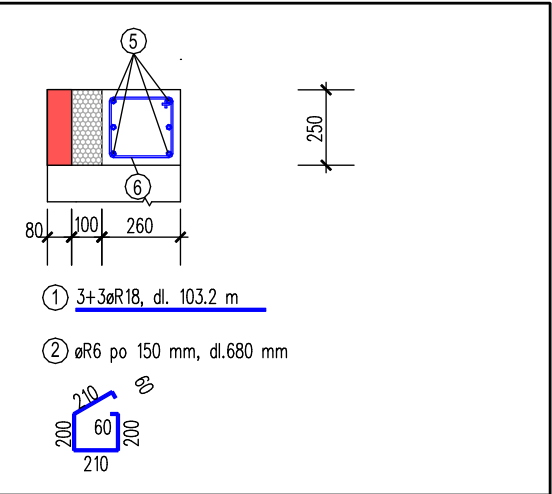

ROHOVÉ PŘÍLOŽKY (V4)- 10 ks
OCEL B500

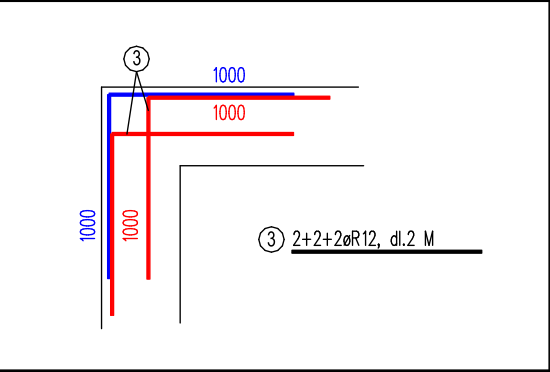

ROHOVÉ PŘÍLOŽKY (V5)- 6 ks
OCEL B500


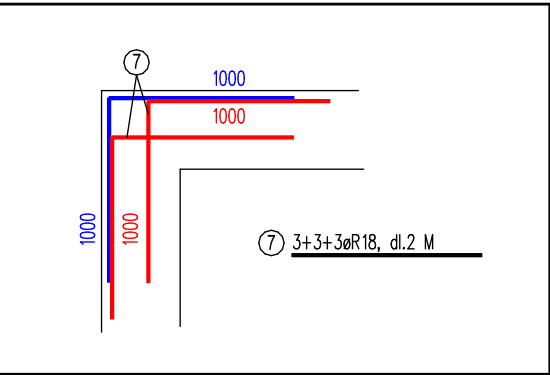


VÝPIS VÝZTUŽE

Č. POL.	PRŮMĚR (mm)	DĚLKA (m)	POČET (ks)	DĚLKA		
				6	12	18
1	12	22.65	4		90.6	
2	6	0.68	155	105.4		
3	12	2	60		120	
5	18	103.2	4			412.8
6	6	0.94	690	648.6		
7	18	2	54			108
CELKOVÁ DĚLKA				754	210.6	450.4
SPECIFICKÁ HMOTNOST				0.222	0.8878	1.998
HMOTNOST (kg)				167.388	186.97	899.90
PROSTŘÍH 10%				125.426		
HMOTNOST CELKEM (kg)				1379.684		

VÝPIS PRVKŮ

POL.	OZNAČENÍ	ROZMĚRY	KS
	VĚNCOVKA 8/25	375 x 80 x 249	336

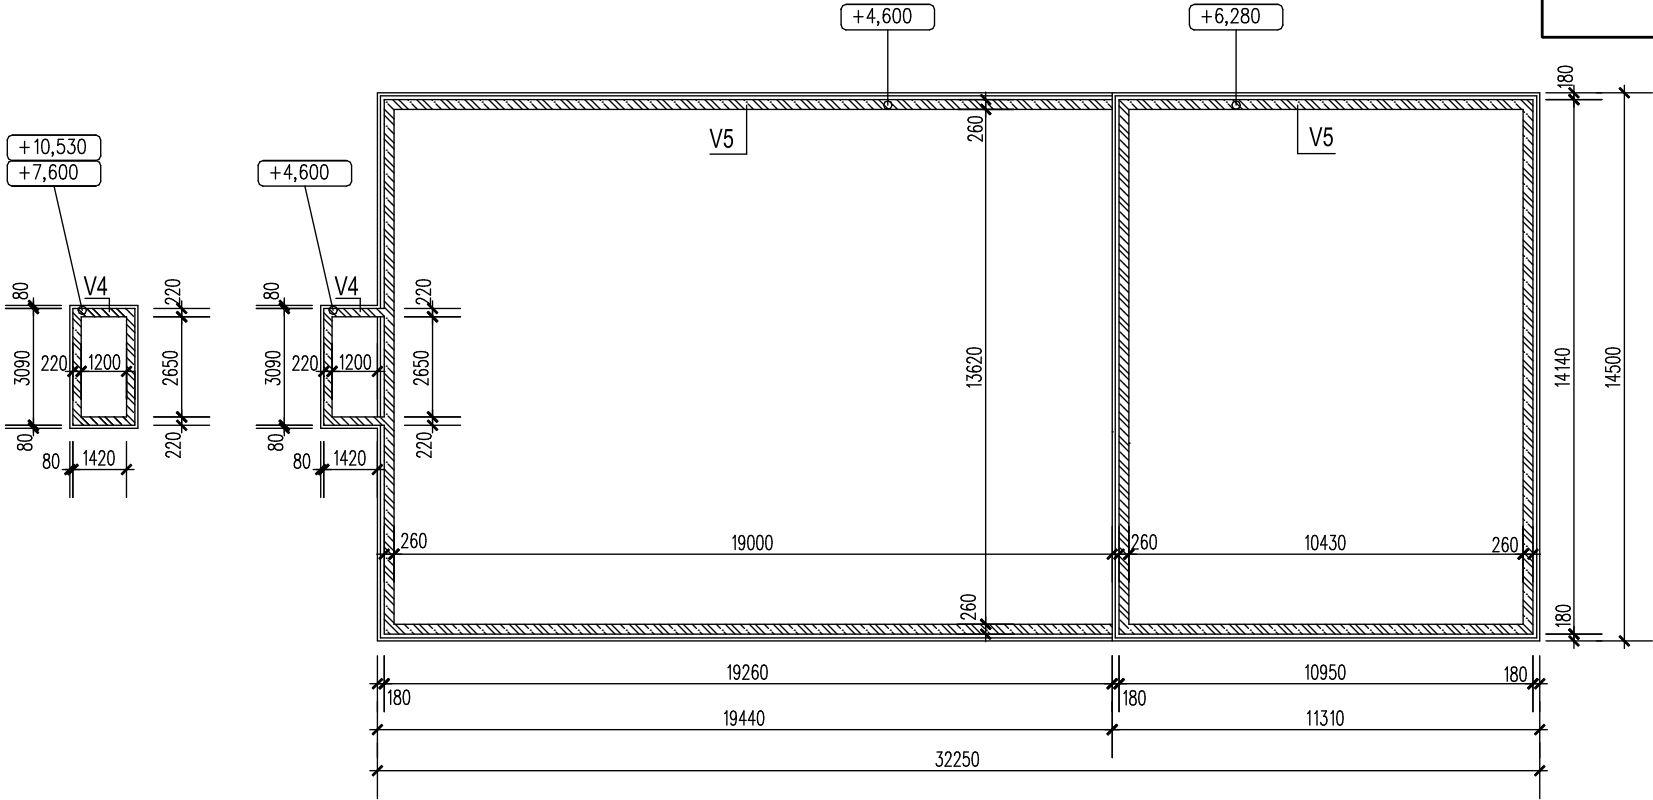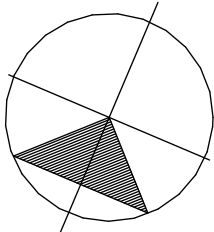

POZNÁMKA:

PROJEKTOVÁ DOKUMENTACE JE ZPRACOVÁNA V ROZSAHU PRO PROVEDENÍ STAVBY
PŘI REALIZACI BUDOU DODRŽENY VEŠKERÉ PRACOVNÍ, TECHNOICKÉ A TECHNOLOGICKÉ POSTUPY STANOVENÉ JEDNOTLIVÝMI VÝROBCI STAVEBNÍCH MATERIÁLŮ. DÁLE BUDOU DODRŽOVÁNY VEŠKERÉ ČSN A SOUVISEJÍCÍ PŘEDPISY.
V PŘÍPADĚ ŽE V PROJEKTOVÉ DOKUMENTACI BUDE UVEDEN KONKRÉTNÍ VÝROBEK , MŮŽE BÝT NAHRAZEN VÝROBKEM JINÝM ZA PŘEDPOKLADU ZACHOVÁNÍ TECHNICKÝCH A ESTETICKÝCH PARAMETRŮ

±0.000 = 543.200 m.n.m
Výškový systém Bpv

VYPRACOVAL:		ZODPOVĚDNÝ PROJEKTANT:		<div><div><div>S</div><div>STAVBY</div><div>BYRTUS</div><div><div>Dřívějš 401/45A</div><div>795 01 Stará Ves</div><div>IČ 063 58 071</div><div>DIČ CZ06359071 ... od projektu po zahradu ...</div></div></div><div>S</div></div>	
MARTIN BYRTUS		ING. JAROMÍR LAVIČKA			
INVESTOR:		MĚSTO BRUNTÁL		PARÉ Č.	
		NÁDRAŽNÍ 994/20, 79201 BRUNTÁL		KATASTRÁLNÍ ÚZEMÍ	
NÁZEV AKCE		VÝSTAVBA POŽÁRNÍ ZBROJNICE NA POZEMKU PARC.Č.3612/1 - BRUNTÁL		BRUNTÁL - MĚSTO	
ČÁST PD		ARCHITEKTONICKO - STAVEBNÍ ŘEŠENÍ		Č. ZAKÁZKY	P-SB04/2024
				DATUM	02/2025
				MĚŘÍTKO	1 :50
VÝKRES		VĚNCE V4, V5		STUPEŇ PD	DPS
				OZN.ČÁSTI	Č. VÝKRESU
				D.1.1	b 06