


PŮDORYS 1.NP:

LEGENDA MÍSTNOSTÍ 1.NP

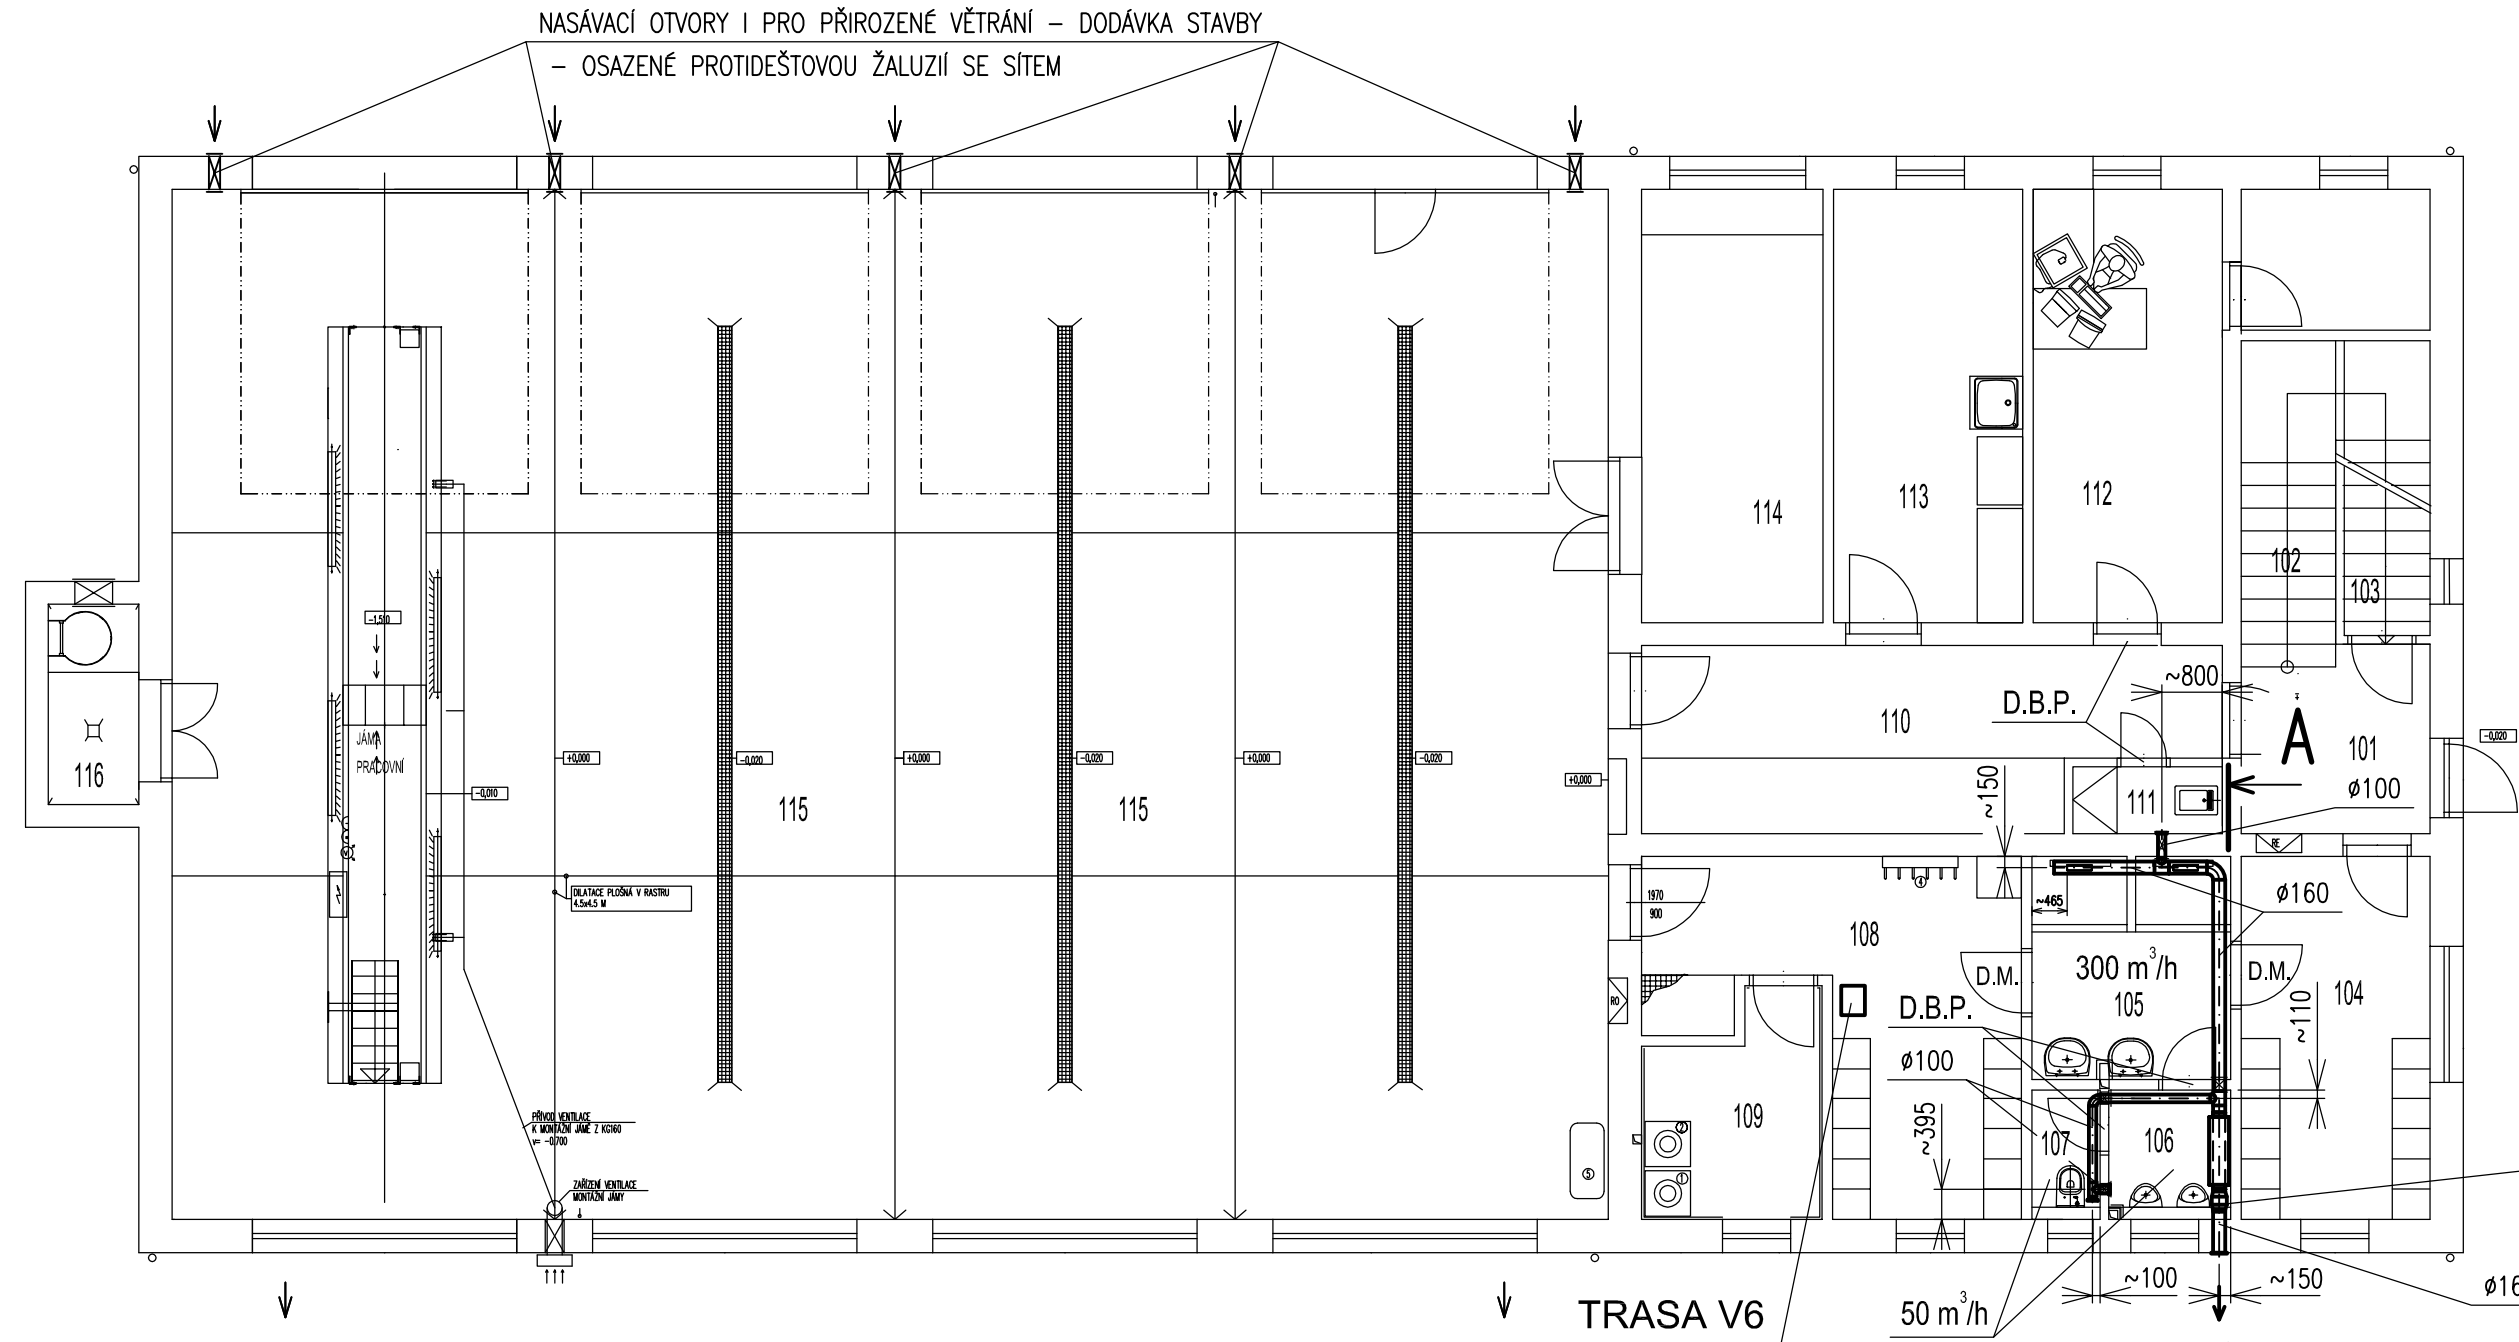

Č.M	NÁZEV MÍSTNOSTI	PLOCHA/M2
101	VSTUPNÍ ZÁDVEŘÍ	6.30
102	SCHODIŠTĚ	10.00
103	VÝMĚNIKOVÁ STANICE	4.60
104	ČISTÁ ŠATNA	12.00
105	UMÝVÁRNA	7.74
106	PISOÁRY	2.48
107	WC MUŽI	1.39
108	ŠPINAVÁ ŠATNA	16.98
109	PRÁDELNA	14.33
110	CHODBA S REGÁLY	17.00
111	ÚKLID	1.75
112	KANCELÁŘ VELITELE JPO	14.32
113	CHTS DÍLNA	14.32
114	STROJNÍ DÍLNA	13.75
115	GARAŽ	258.78
116	VEŽ NA SUŠENÍ HADIC	3.18
117	ARCHIV	4.65

TRASA V2

POTRUBÍ SK. I, POZINK.
D.M. – DVEŘNÍ MŘÍŽKY
D.B.P. – DVEŘE BEZ PRAHU

PROJEKTANT	VED. PROFESE	VED. ZAKÁZKY	MĚŘITKO		POČ. A4	2	SVAZEK		
Ing. PEŇÁZ	Ing. PEŇÁZ	Ing. LAVIČKA	1:100		DATUM 05/2024				
								STUPEŇ DUR + DPS	
ODBĚRATEL MĚSTO BRUNTÁL, NÁDRAŽNÍ 994/20, 79201 BRUNTÁL									
STAVBA			VÝSTAVBA POŽÁRNÍ ZBROJNICE NA POZEMKU PARC.Č.3612/1 - BRUNTÁL						
			<div><div><div><input checked="" type="checkbox"/> projektování</div><div><input checked="" type="checkbox"/> investorská činnost</div><div><input checked="" type="checkbox"/> inženýrská činnost</div><div><input checked="" type="checkbox"/> poradenská činnost</div></div><div><div>supring spol. s r. o. 787 01 Šumperk, Jesenícká 65 tel. +420 583 280704 fax +420 583 214906 e-mail: supring@supring.cz</div></div></div>						
ČÁST	D.1.4.c		ZAŘÍZENÍ VZDUCHOTECHNIKY			ZAKÁZKOVÉ ČÍSLO 24 - 024		ČÍSLO VÝKRESU	
OBSAH VÝKRESU			PŮDORYS 1.NP			ARCHIVNÍ ČÍSLO SG - 3 - 3539		VZ 01	