
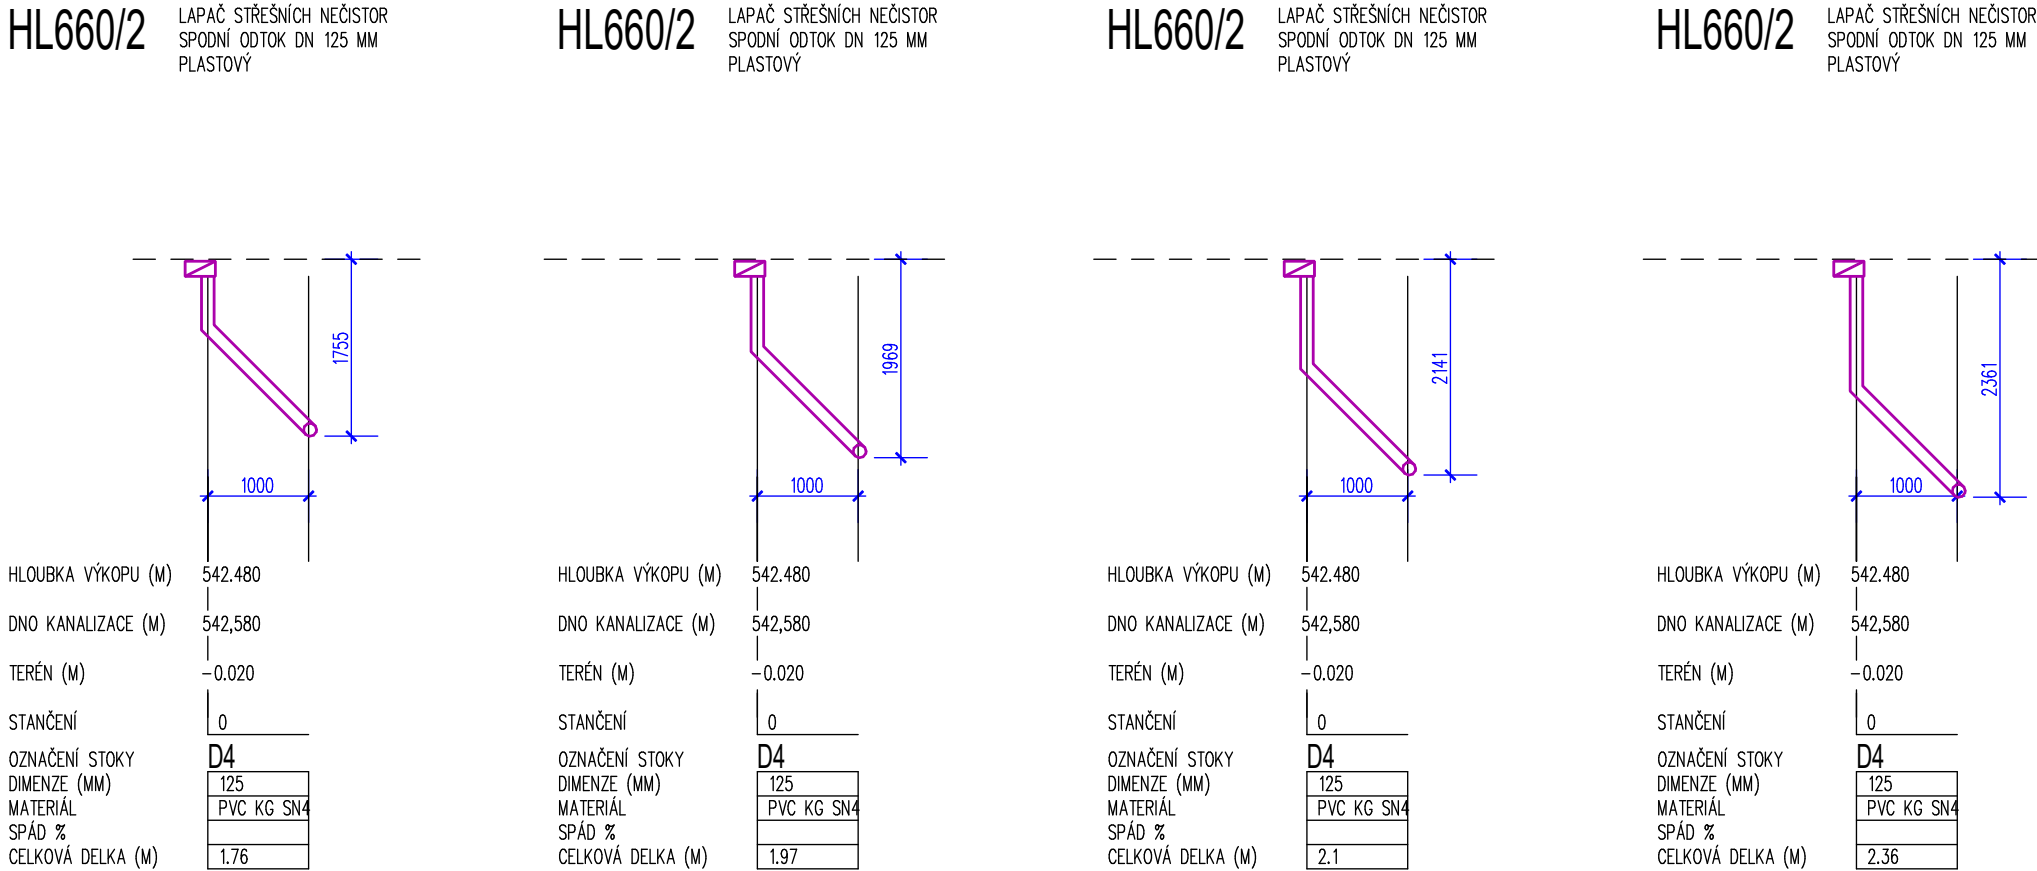


VZOROVÝŘEZ ULOŽENÍ KANALIZAČNÍHO POTRUBÍ

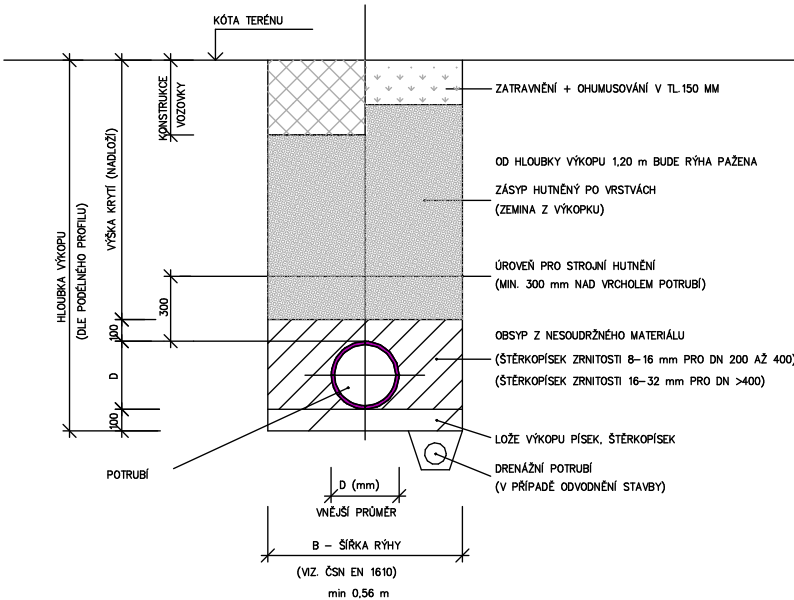

POZNÁMKA:

PROJEKTOVÁ DOKUMENTACE JE ZPRACOVÁNA V ROZSAHU PRO PŘÍPADOVÉ STAVBY

PŘI REALIZACI BUDOU DODRŽENY VEŠKERÉ PRACOVNÍ, TECHNICKÉ A TECHNOLOGICKÉ POSTUPY STANOVENÉ JEDNOTLIVÝMI VÝROBCI STAVEBNÍCH MATERIÁLŮ. DÁLĚ BUDOU DODRŽOVÁNY VEŠKERÉ ČSN A SOUVISEJÍCÍ PŘEDPISY.

V PŘÍPADĚ ŽE V PROJEKTOVÉ DOKUMENTACI BUDE UVEDEN KONKRÉTNÍ VÝROBEK , MŮŽE BYT NAHRAZEN VÝROBKEM JINÝM ZA PŘEDPOKLADU ZACHOVÁNÍ TECHNICKÝCH A ESTETICKÝCH PARAMETRŮ

±0.000 = 543.200 m.n.m		Výškový systém Bpv	
VYPRACOVAL:	MARTIN BYRTUS	ZODPOVĚDNÝ PROJEKTANT:	ING. JAROMÍR LAVIČKA
INVESTOR:		MĚSTO BRUNTÁL NÁDRAŽNÍ 994/20, 79201 BRUNTÁL	
NÁZEV AKCE		VÝSTAVBA POŽÁRNÍ ZBRŮJNICE NA POZEMKU PARC.Č.3612/1 - BRUNTÁL	
ČÁST PD		D.2.2 - PŘÍPOJKA VODOVOD, PŘÍPOJKA KANALIZACE DEŠŤOVÁ KANALIZACE	
VÝKRES		DEŠŤOVÁ KANALIZACE - STOKA D3, D4	
PARÉ Č.		KATASTRÁLNÍ ÚZEMÍ BRUNTÁL - MĚSTO	
Č. ZAKÁZKY		P-SB04/2024	
DATUM		02/2025	
MĚŘÍTKO		1 : 75	
STUPEŇ PD		DPS	
OZN.ČÁSTI		Č. VÝKRESU D.2.2 b 05	