


ŘEZ - I

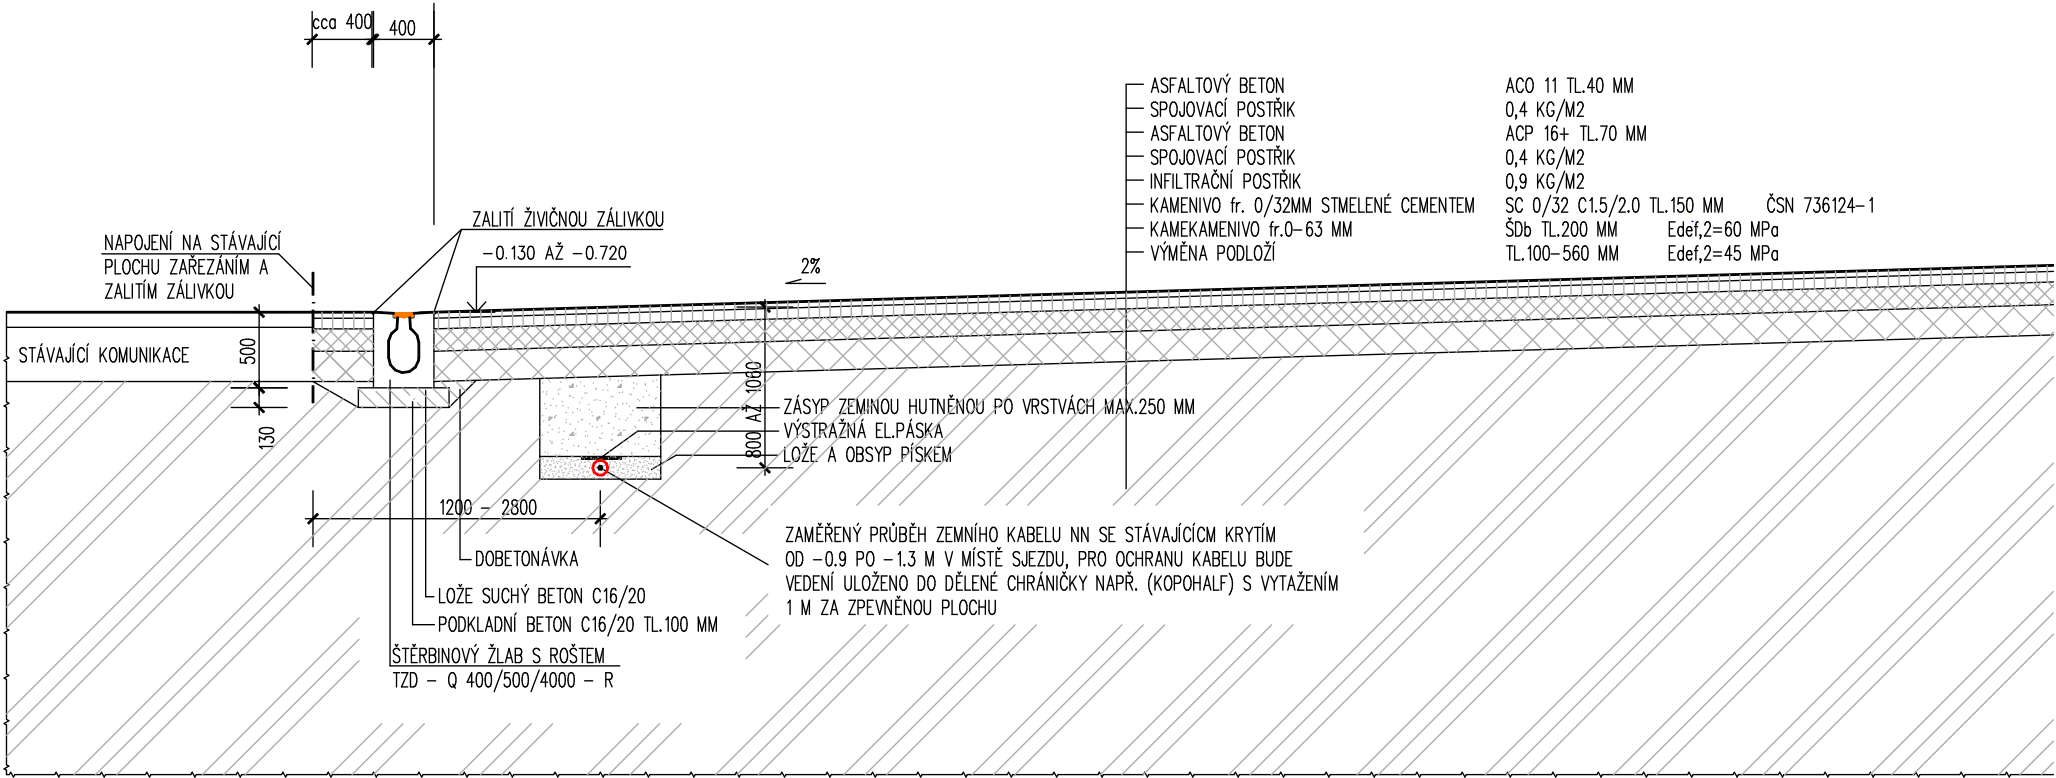

±0,000 = 543,200 m.n.m

Výškový systém Bpv

VYPRACOVAL:		ZODPOVĚDNÝ PROJEKTANT:		<div><div><div>STAVBY</div><div>BYRTUS</div><div><div><div>Dlouhá 401/45A</div><div>795 01 Stará Ves</div><div>IČ 063 58 071</div><div>DIČ CZ06358071</div></div><div>... od projektu po zahradu ...</div></div></div></div>	
MARTIN BYRTUS		ING. JAROMÍR LAVIČKA			
INVESTOR:	MĚSTO BRUNTÁL NÁDRAŽNÍ 994/20, 79201 BRUNTÁL			PARÉ Č.	
NÁZEV AKCE	VÝSTAVBA POŽÁRNÍ ZBROJNICE NA POZEMKU PARC.Č.3612/1 - BRUNTÁL			KATASTRÁLNÍ ÚZEMÍ BRUNTÁL - MĚSTO	
				Č. ZAKÁZKY	P-SB04/2024
				DATUM	02/2025
				MĚŘITKO	1 : 50
				STUPEŇ PD	DPS
ČÁST PD	ARCHITEKTONICKO - STAVEBNÍ ŘEŠENÍ			OZN.ČÁSTI	Č. VÝKRESU
VÝKRES	SJEZD NA KOMUNIKACI - PŘÍČNÝ ŘEZ			D.1.1	b 22