



REZY KABELOVOU TRASOU :




ŘEZ "A1"  
volný zetrav. terén  
souběh nebo křížování s inž. sítěmi

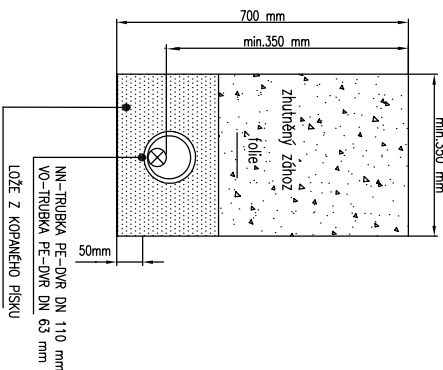

ŘEZ "B1"  
pochůzi plochy (chodníky)

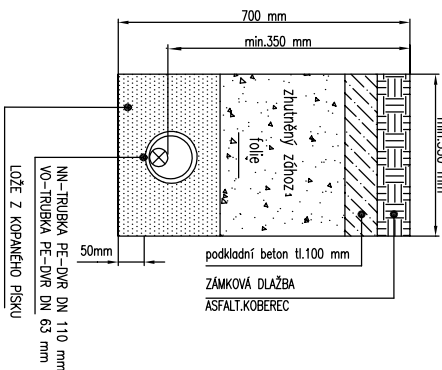

ŘEZ "C1"  
Zpevněné plochy pojízdné komunikace

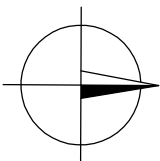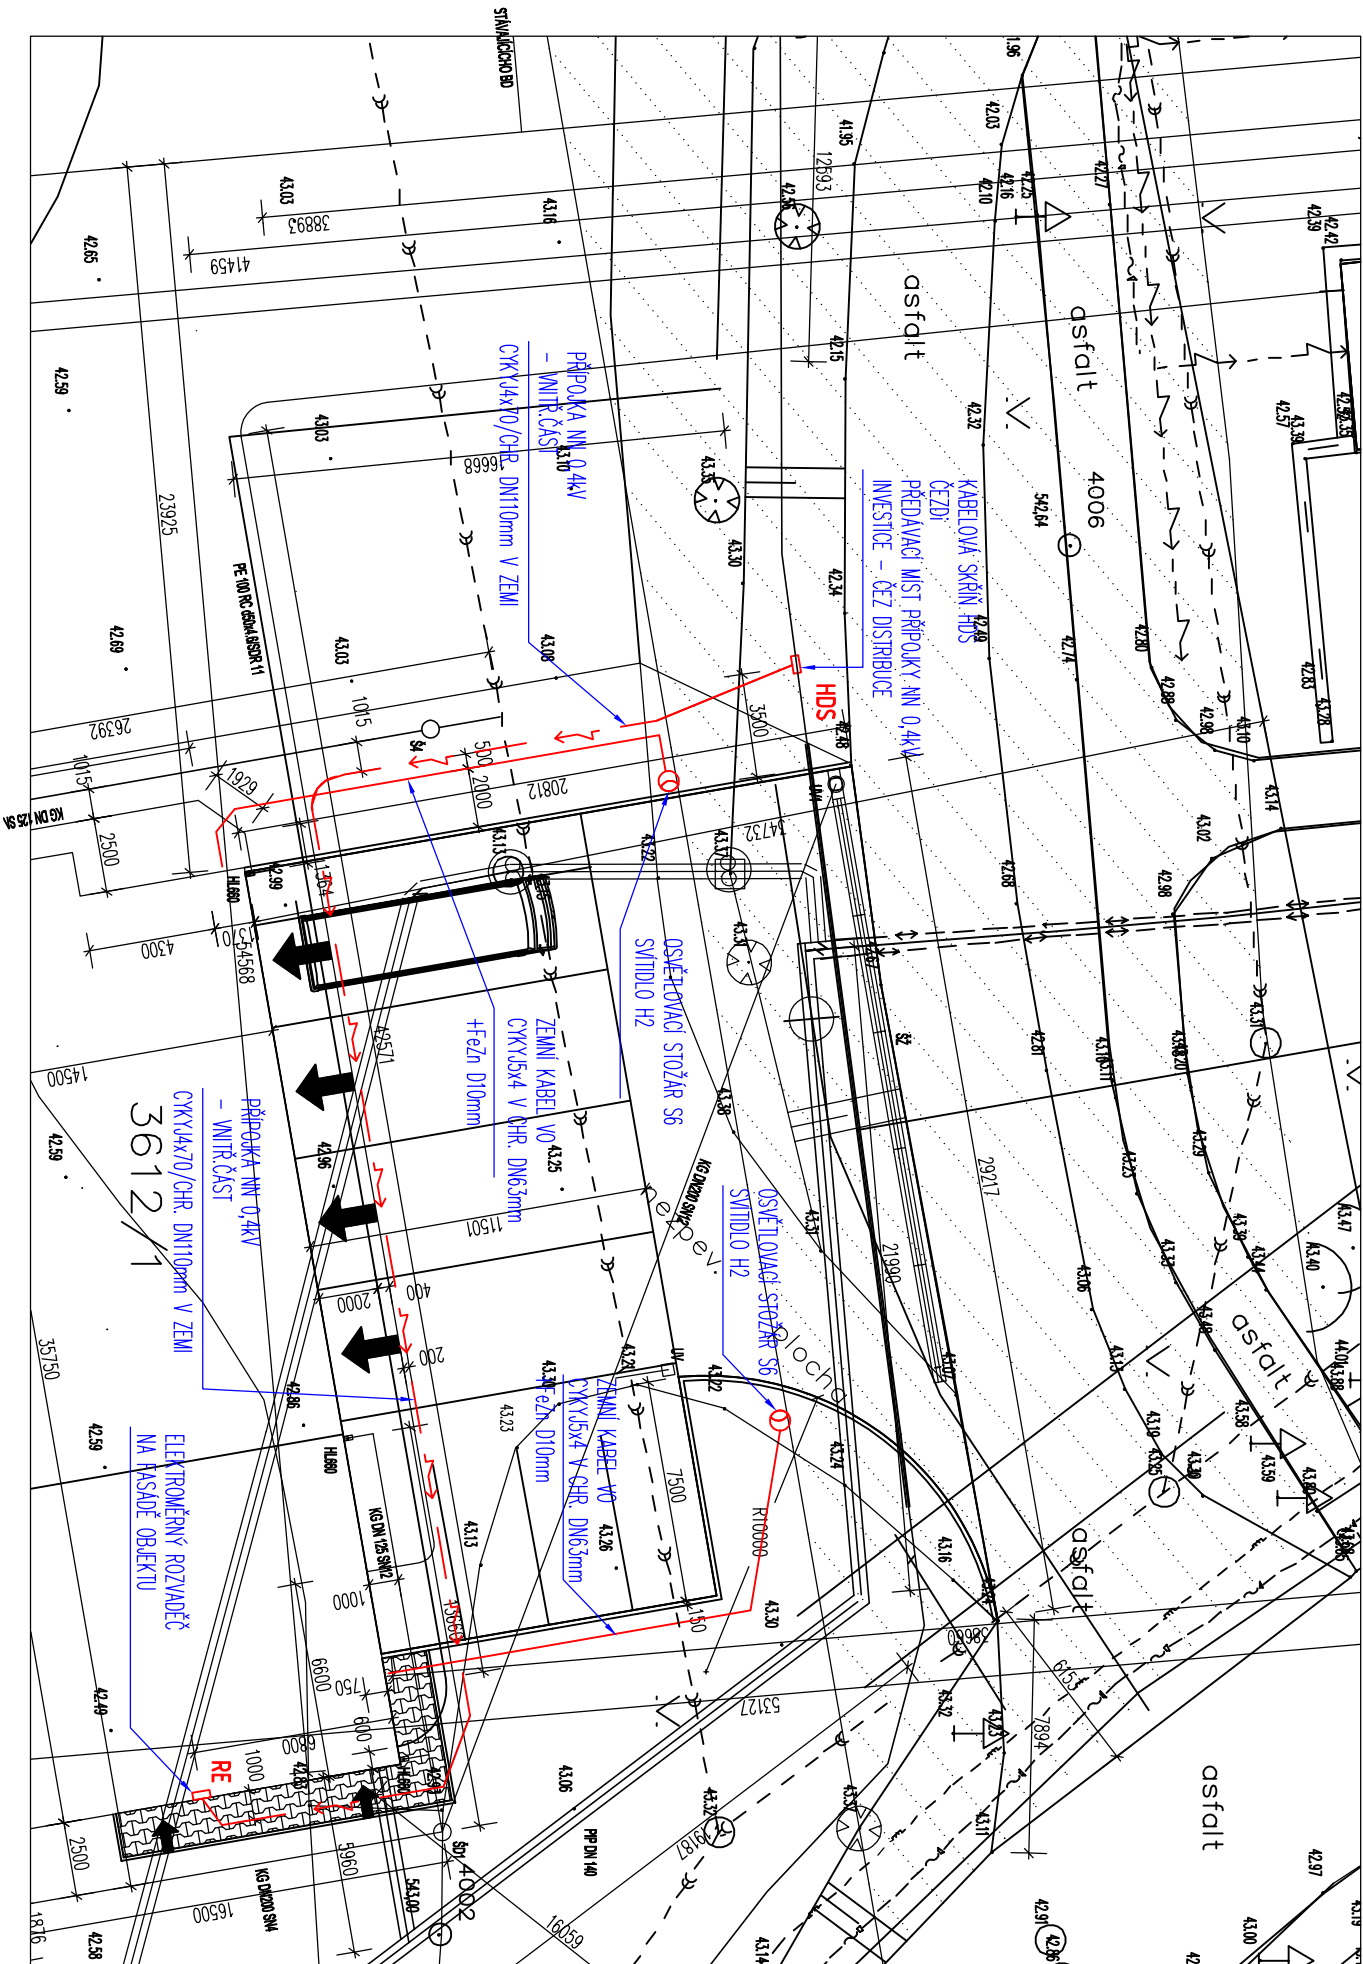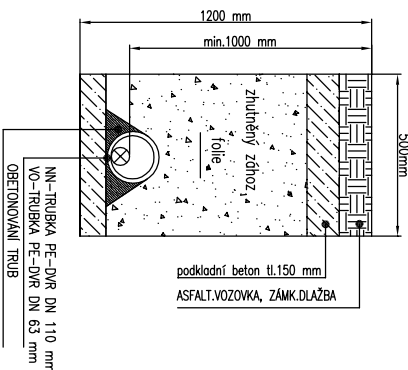

AUTOR PROJEKTU :	Ing. JAROMÍR LAVÍČKA	Ing. ZDENĚK NOVÁK - NOVEL
ZODPOVĚDNÝ PROJ. PROFESÉ :	Ing. ZDENĚK NOVÁK	Obchodně technická a projektční kancelář
VYPRACOVAL :	Ing. ZDENĚK NOVÁK	A.Gavilase 111/32, 700 30 Ostrava
MÍSTO STAVBY :	Nádražní 994/20, 792 01 Bruntál	tel.: +420 603 448 517, novel@hiscailcz
STAVEBNÍK :	Město Bruntál, Nádražní 994/20, 792 01 Bruntál	
AKCE/ NÁZEV :	VÝSTAVBA POŽÁRNÍ ZBRONICE NA POZEMLKU parc. č. 3612/1	
DOKUMENTACE PRO PROVAZENÍ STAVBY		
OBJEKT :	POŽÁRNÍ ZBRONICE	
ČÁST :	D.14.3 SILNOPROUDÁ ELEKTROTECHNIKA, ELEKTRONICKÉ KOMUNIKACE	
OBSAH :	Vnější kabelové rozvody - situace	
MĚŘITKO :	1:250	Příloha č.: 10