


PŘÍČNÝ ŘEZ A-A

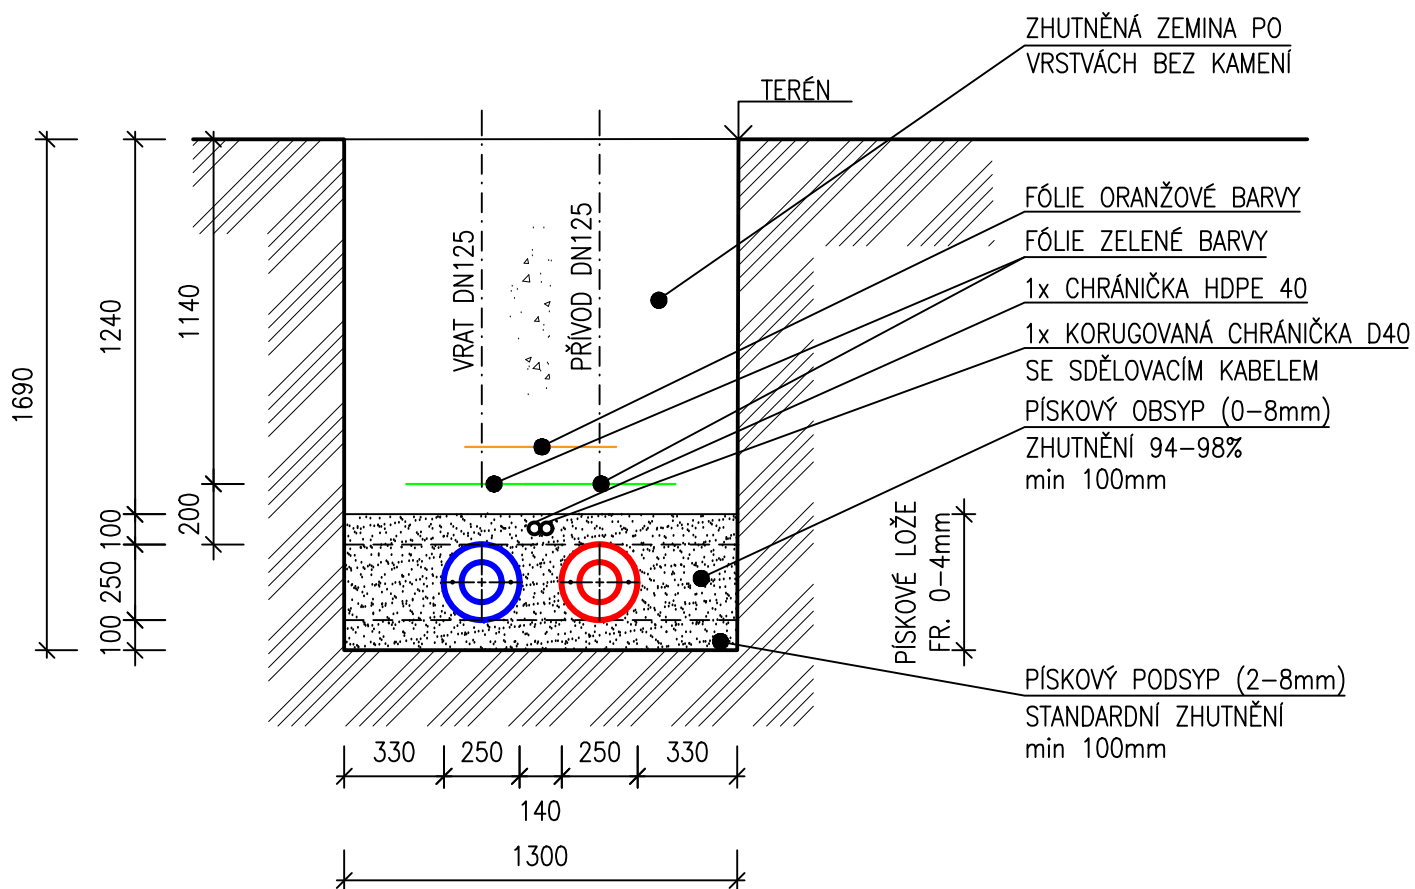

ZODPOV. PROJEKTANT	VYPRACOVAL	KONTROLOVAL	<div><div><div>TZ</div><div>PRO</div></div><div><div>TZ pro, s.r.o.</div><div>Filipinského 55</div><div>615 00 Brno</div><div>tzpro@tzpro.cz</div><div>www.tzpro.cz</div></div><div>KONCEPCE PROJEKCE INŽENÝRING</div></div>	
ING. PAVEL BURIAN	ING. MAREK RUŠIN	PATRIK PODHAJSKÝ		
INVESTOR: MĚSTO BRUNTÁL IČ:00295892, NÁDRAŽNÍ 994/20, 792 01 BRUNTÁL				
AKCE:  VÝSTAVBA POŽÁRNÍ ZBROJNICE NA PARC. Č. 3612/1–BRUNTÁL			DATUM	01/2025
			STUPEŇ	DPS
			FORMÁT	A4
			Č. ZAKÁZKY	069/2024
PROFESE: TECHNOLOGIE			MĚŘÍTKO:	Č.VÝKRESU:
OBSAH: PŘÍČNÝ ŘEZ A–A			1:25	D.2.1–b03