


ULIČNÍ VPUST PREFABRIKOVANÁ S KALIŠTĚM

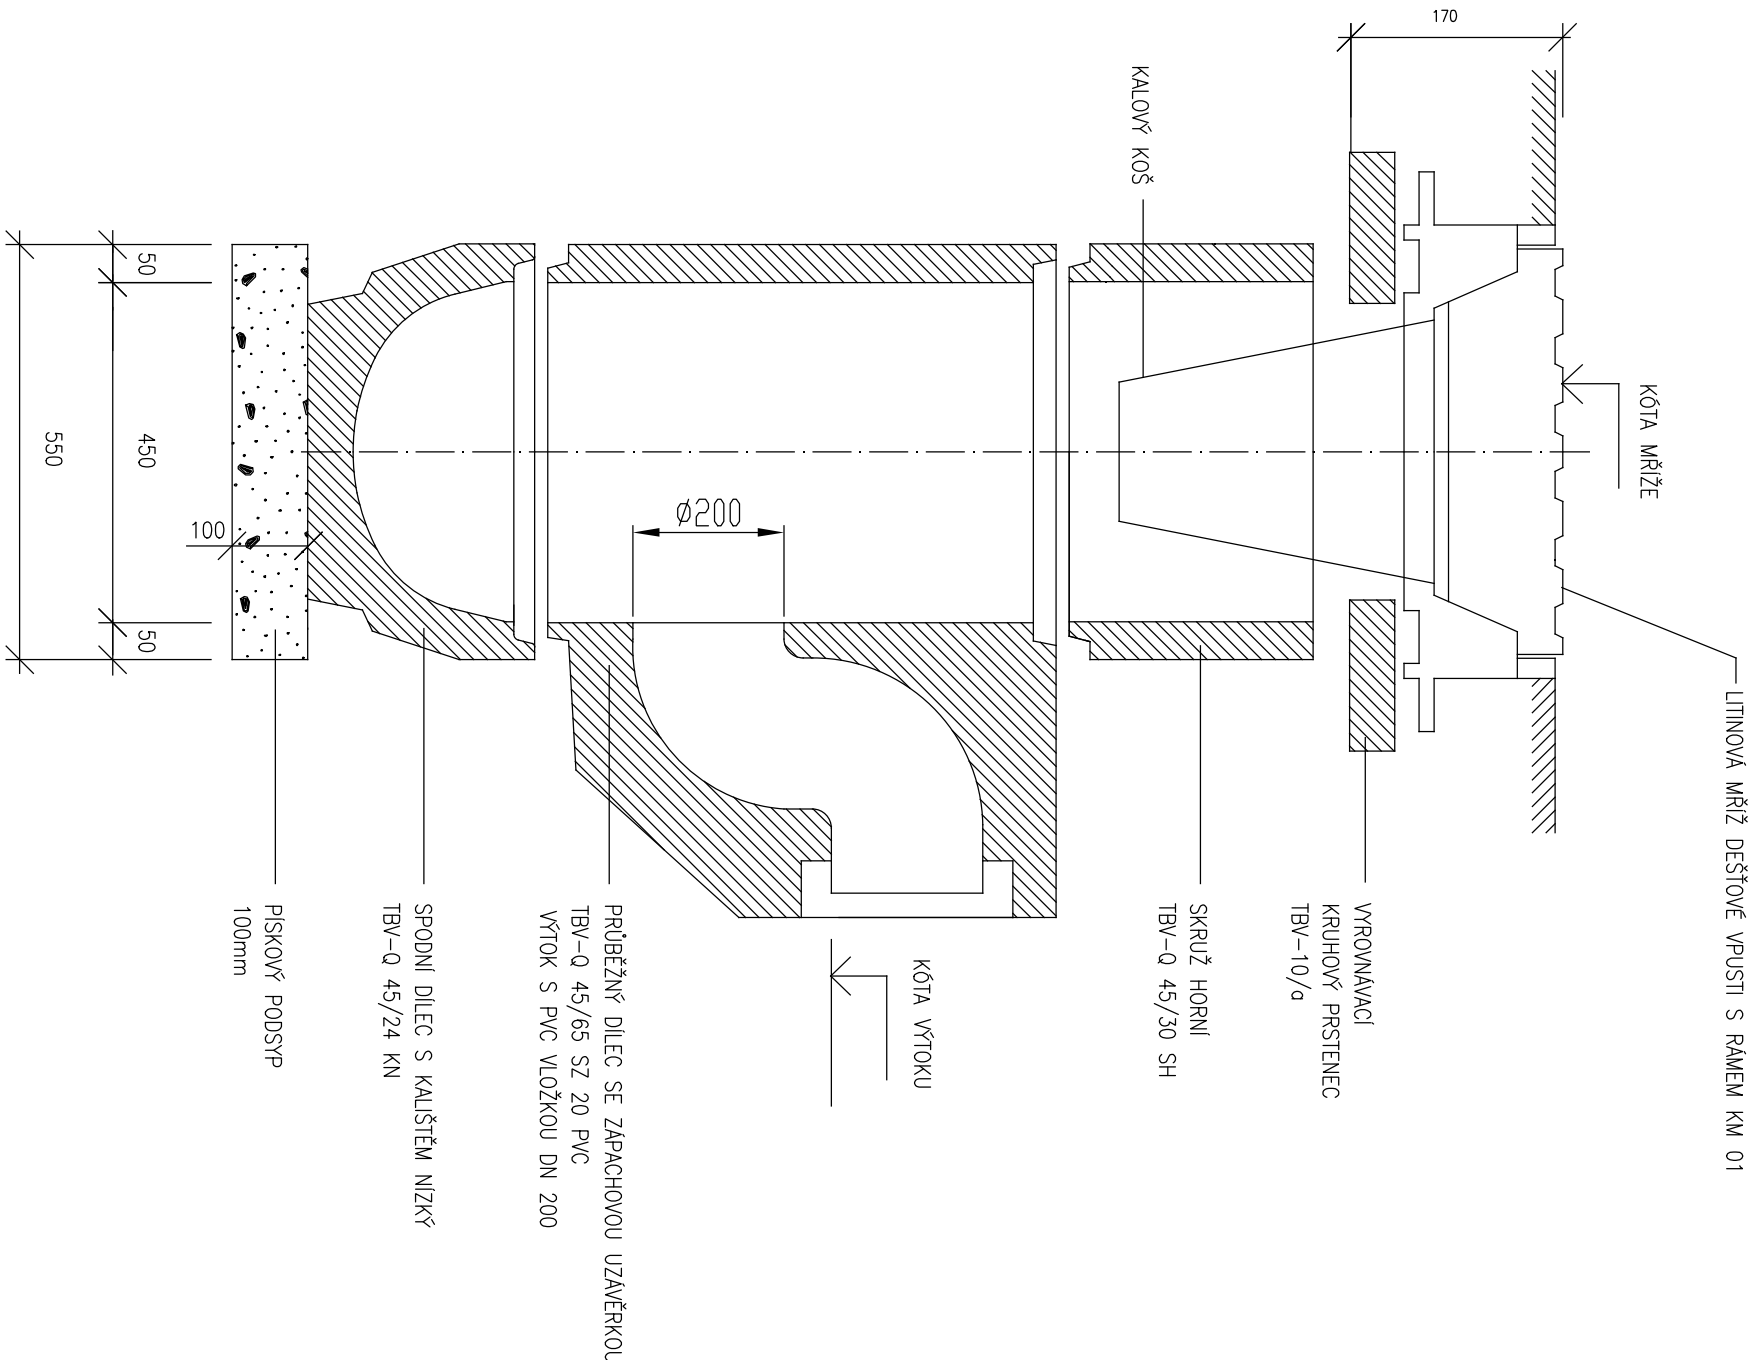

TABULKA ULIČNÍCH VPUSTÍ

ČÍSLO VPUSTI	KÓTA POKLOPU	KÓTA VÝTOKU	HLOUBKA VÝKOPU	VÝROVN. ČÁST TBV-10/a	SKRUŽ HORNÍ TBV-Q 45/30 SH	PRŮBĚŽNÝ DÍL SE ZÁP. UZÁV. TBV-Q 45/65 SZ 20 PVC	SPODNÍ DÍL S KALIŠTĚM NÍZKÝ TBV-Q 45/24 KN	MŘIŽ S RÁMEM
	m	m	m	ks	ks	ks	ks	typ
UV1	250,80	250,04	1,51	1	1	1	1	D 400
UV2	250,78	250,02	1,51	1	1	1	1	D 400
CELKEM				2	2	2	2	

Vypracoval	Kreslil	Zodp. projektant	Ing. Jaroslav Majíček Podolí č.49 686 04 Kunovice			
Ing. Jaroslav Majíček	Ing. Jaroslav Majíček	Ing. Jaroslav Majíček				
<i>Ing. Jaroslav Majíček</i>	<i>Ing. Jaroslav Majíček</i>	<i>Ing. Jaroslav Majíček</i>				
Kraj : Zlínský	Okres: Uherský Brod					
Investor : Město Uherský Brod, Masarykovo nám. 100, 688 01 Uherský Brod			Datum	02/2025		
akce : Rekonstrukce kanalizace na parcele č. 1725/589 k.ú. Uh. Brod objekt: 1001 – Rekonstrukce kanalizace			Stupeň PD	DPS		
			Formát	2A4		
			Zakázkové číslo	2025/003		
			Objekt	1001		
PREFABRIKOVANÁ ULIČNÍ VPUST			č.výkresu	06	měřítko	-