

185/1456/3	456/5	100
		406/2


Řez-B, 0+200

PLOCHA BAHNA V ŘEZU

S bahno = 3,6 m2

M 1:500/100

KAMENNÁ ROVNANINA –PATKA
KAMENY MIN. ROZMĚR D=40–50cm
(23/46 kg) m=450kg/m

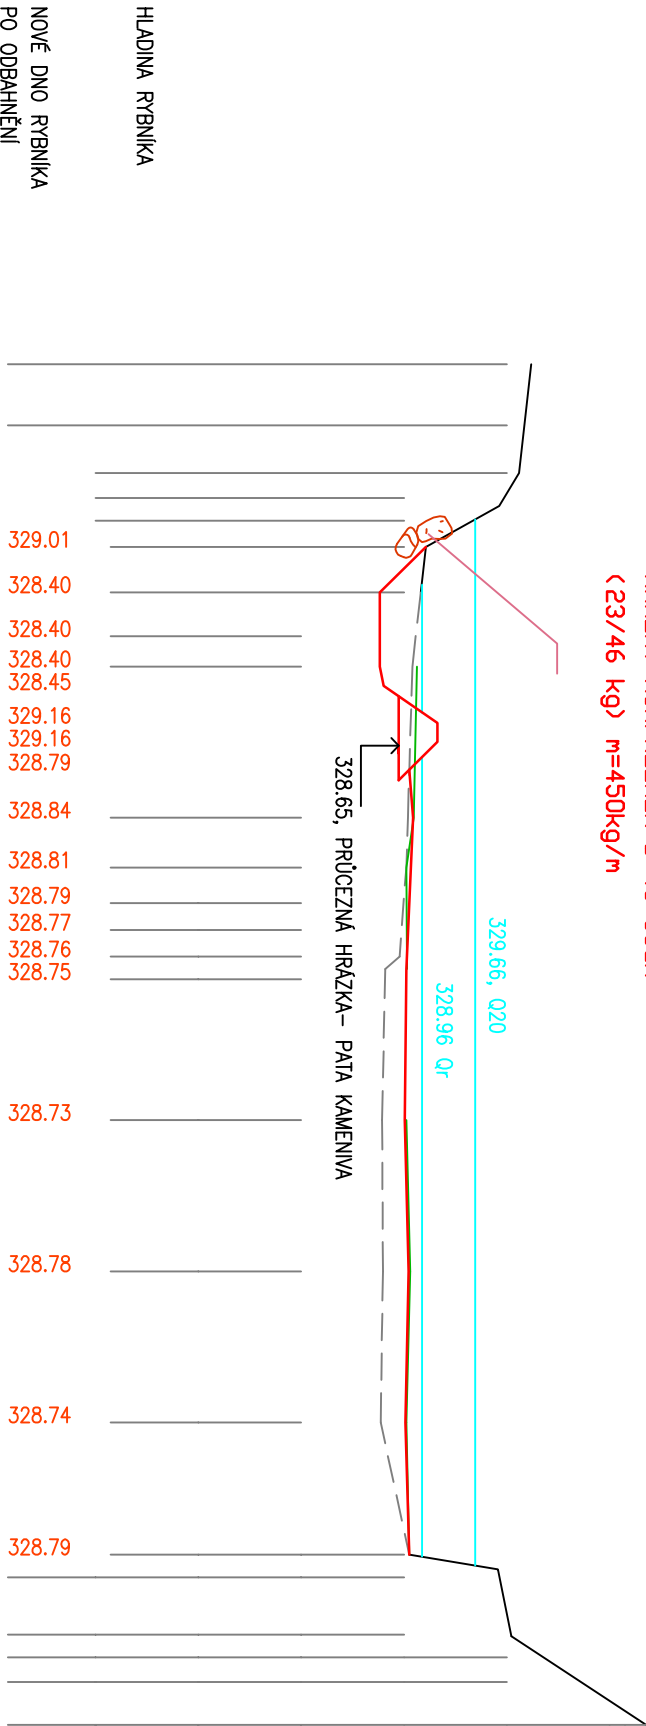

STAVAJÍCÍ TERÉN A PEVNÉ DNO RYBNÍKA	330.40	
--	--------	--	--	

- LEGENDA TYPŮ ČAR:
- DNO RYBNÍKA PO ODBAHNĚNÍ
 - HLADINA
 - VRCH USAZENIN (BAHNA)
 - STAVAJÍCÍ TERÉN–BUDE ZACHOVANO
 - DNO VRSTVY BAHNA–PEVNÝ PODKLAD

POZNÁMKA !!! SKUTEČNÝ STAV PRŮSAKŮ TĚLESEM HRAŽE A ROZSAH VZNIKLYCH PORUCH V TĚLESE HRAŽE NENÍ MOŽNO BEZ VYPUŠTĚNÍ ZÁSOBNÍHO OBJEMU VODY V NADRŽI A BEZ PROVEDENÍ KOPANÝCH ZEMNÍCH SOND PLNĚ OVĚŘIT A SKUTEČNOST BUDE UPŘESNĚNA AŽ PO VYPRAZDŇENÍ NADRŽE A PŘI VLASTNÍM PROVÁDĚNÍ ZEMNÍCH PRACÍ.

02./2025	AKTUALIZACE PD S OHLEDEN NA ZMĚNU STAVU USAZENÝCH SEDIMENTŮ V PROSTORU ZÁTOPY RYBNÍKA PROTI PLYVNÍMU PROVEDENÉMU GEODETICKÉMU ZAMĚŘENÍ Z ROKU 2016 . AKTUALIZACE STAVU STAVEBNÍCH OBJEKTŮ PO PRŮCHODU ZVYŠENÝCH PRŮTOKŮ V ROCE 2024.	01./2025
01./2020	AKTUALIZACE PD V SOULADU DLE PŘIPOMINEK STANOVENÝCH VE VYJÁDRĚNÍ AGENTURY OCHRANY PŘÍRODY A KRAJINY ČESKÉ REPUBLIKY Z 27.04.2020. PŘIPOMINKY AOPAK ČR BYLY STANOVENY PRO MOŽNOST POSKYTNUTÍ DOTACE K FINANCOVÁNÍ STAVBY V RAMCI DOTAČNÍCH TITULŮ MINISTERSTVA ŽIVOTNÍHO PROSTŘEDÍ ČR.	06/2020
ČÍSLO REVIZE	NÁZEV REVIZE - POPIS ZMĚN	DATAUM

SD 2 RYBNÍK MRAMOTICE– ODBAHNĚNÍ

Souřadný systém S-JTSK

Výškový systém Bpv

ZODP. PROJEKTANT	VYPRACOVAL	KRESLIL	KONTROLOVAL	Ing. Vladimír Fouček
Ing.Fouček VI.	Ing.Fouček VI.	Other CAD	Ing.Fouček VI.	VDDHOSPUDÁŘSKÁ A STAVEBNÍ PRŮJEKCE
KRAJ	JIHOMORAVSKÝ	MÍSTO	K.Ú. MRAMOTICE	Dolní Česká 25, Znojmo mobil: 777666521
INVESTOR	MĚSTO ZNOJMO, DBROKOVÁ 1/12, 669 02 ZNOJMO	IČ	00293881	stupeň DSP+DPS
AKCE	RYBNÍK MRAMOTICE – REKONSTRUKCE	zák. č.	02/2017	KOPIE
STAVEBNÍ OBJEKT	SD 2 RYBNÍK MRAMOTICE – ODBAHNĚNÍ	datum	01/2025	
VÝKRES	PŘÍČNÉ ŘEZY NADRŽE – Řez B 0,200	měřítko	1:500/100	
		číslo výkr.	D.10.3	