KRAJ
KATASTRÁLNÍ ÚZEMÍ
DRUH POZEMKU
PARCELNÍ ČÍSLA

459/6	459/4	459/11	459/1	356/1

Řez-B, 0+30

M 1:500/100

PLOCHA BAHNA V ŘEZU
S bahno = 51,0 m2

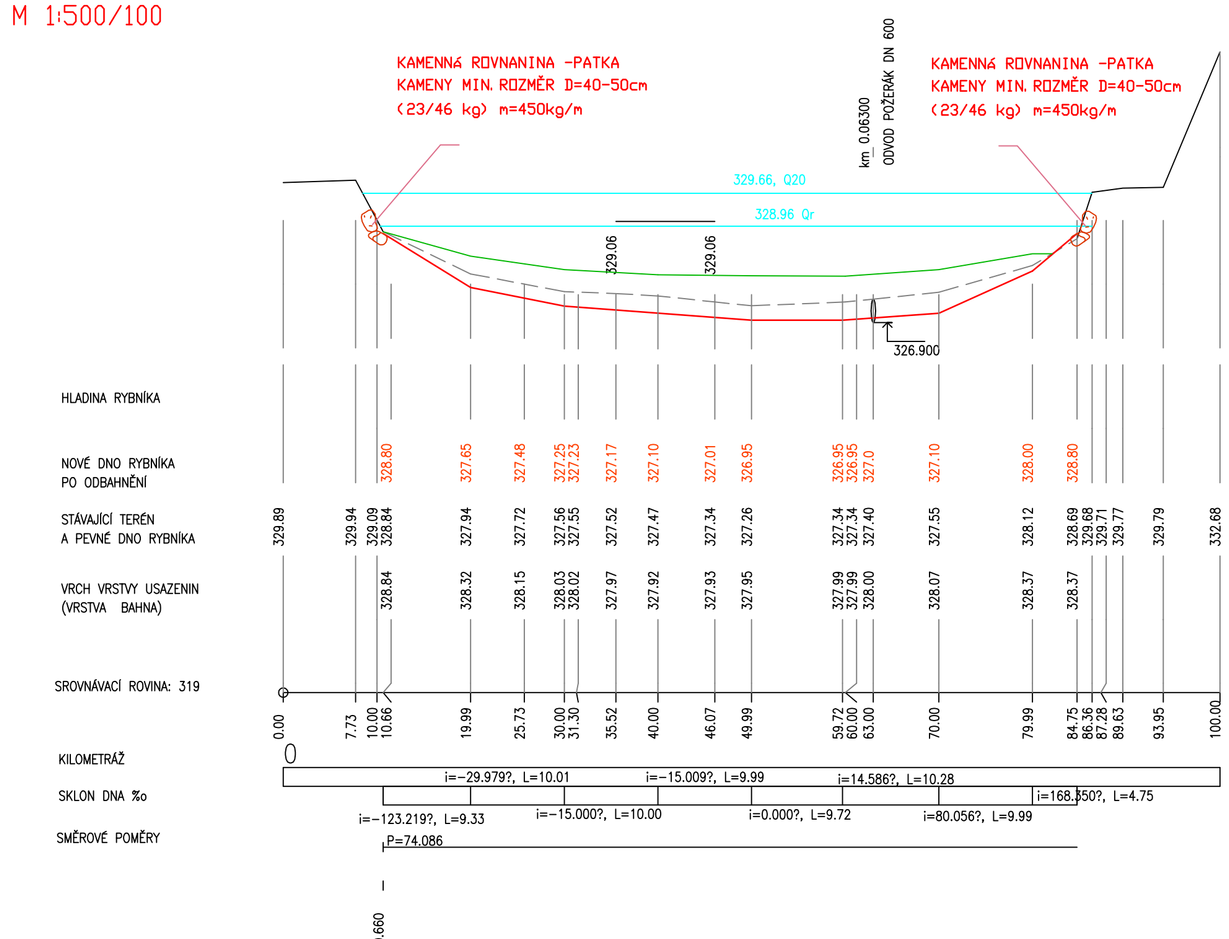

KRAJ
KATASTRÁLNÍ ÚZEMÍ
DRUH POZEMKU
PARCELNÍ ČÍSLA

459/6	459/14	459/11	459/1	356/1

Řez-B, 0+50

M 1:500/100

PLOCHA BAHNA V ŘEZU
S bahno = 46,9 m2

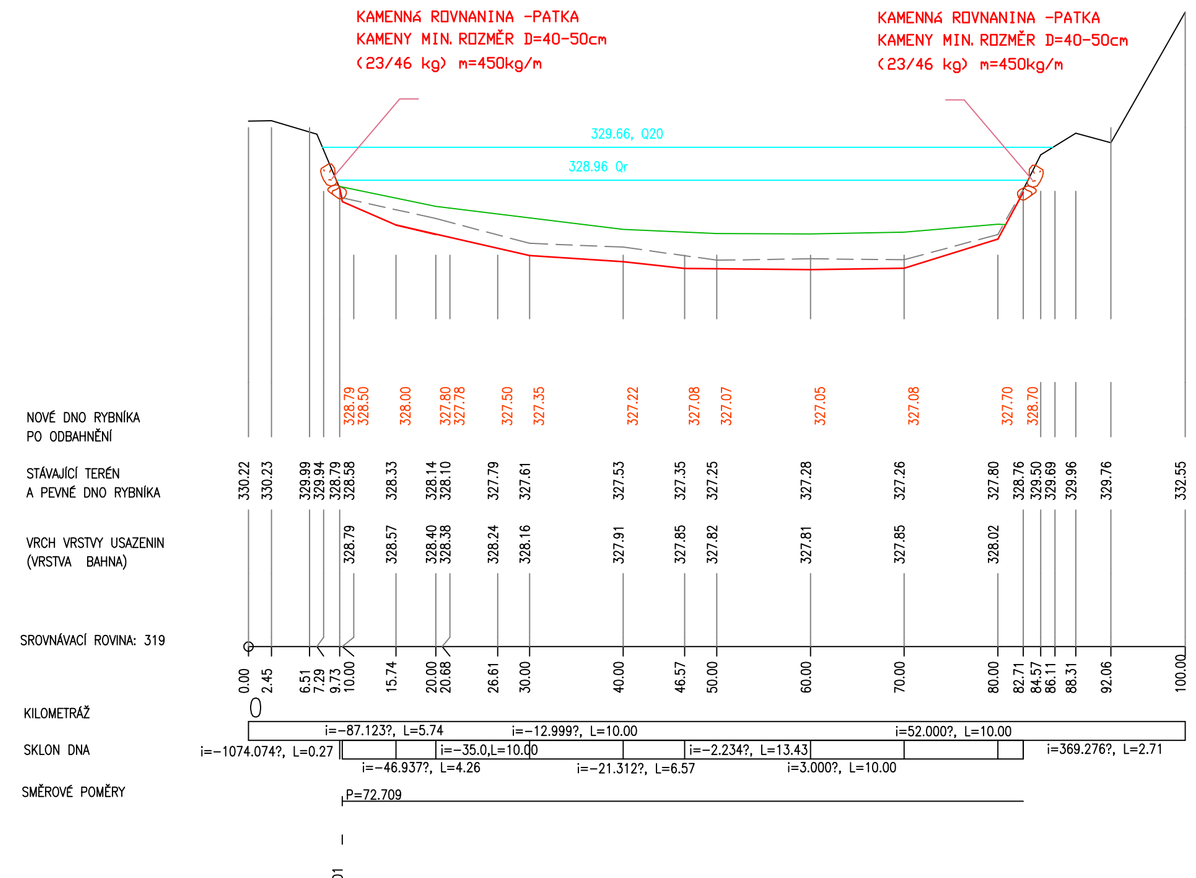

459/7	459/14	459/11	459/16	459/12	356/1

Řez-B, 0+70

M 1:500/100

PLOCHA BAHNA V ŘEZU
S bahno = 42,6 m2

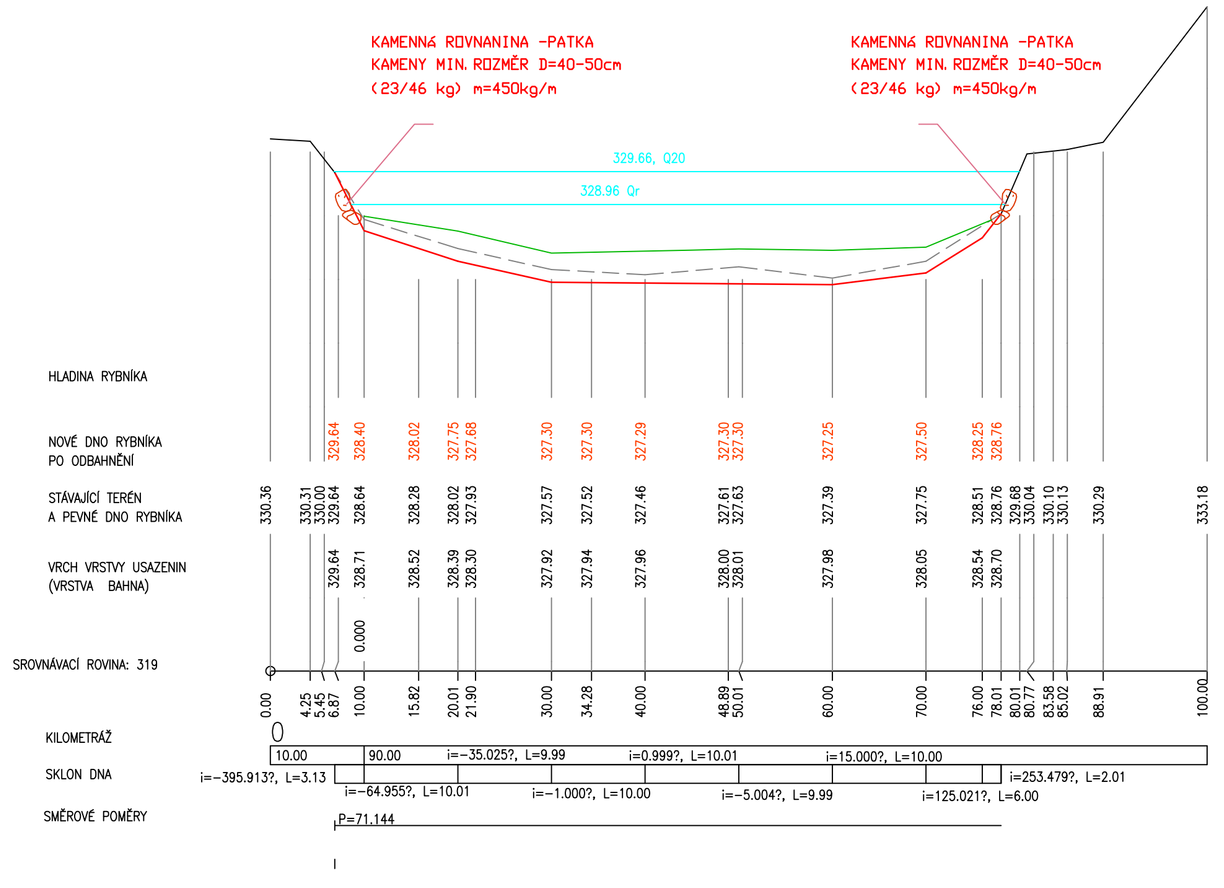

185/30	459/13	459/16	459/12
459/5	459/11		

Řez-B, 0+90

M 1:500/100

PLOCHA BAHNA V ŘEZU
S bahno = 49,4 m2

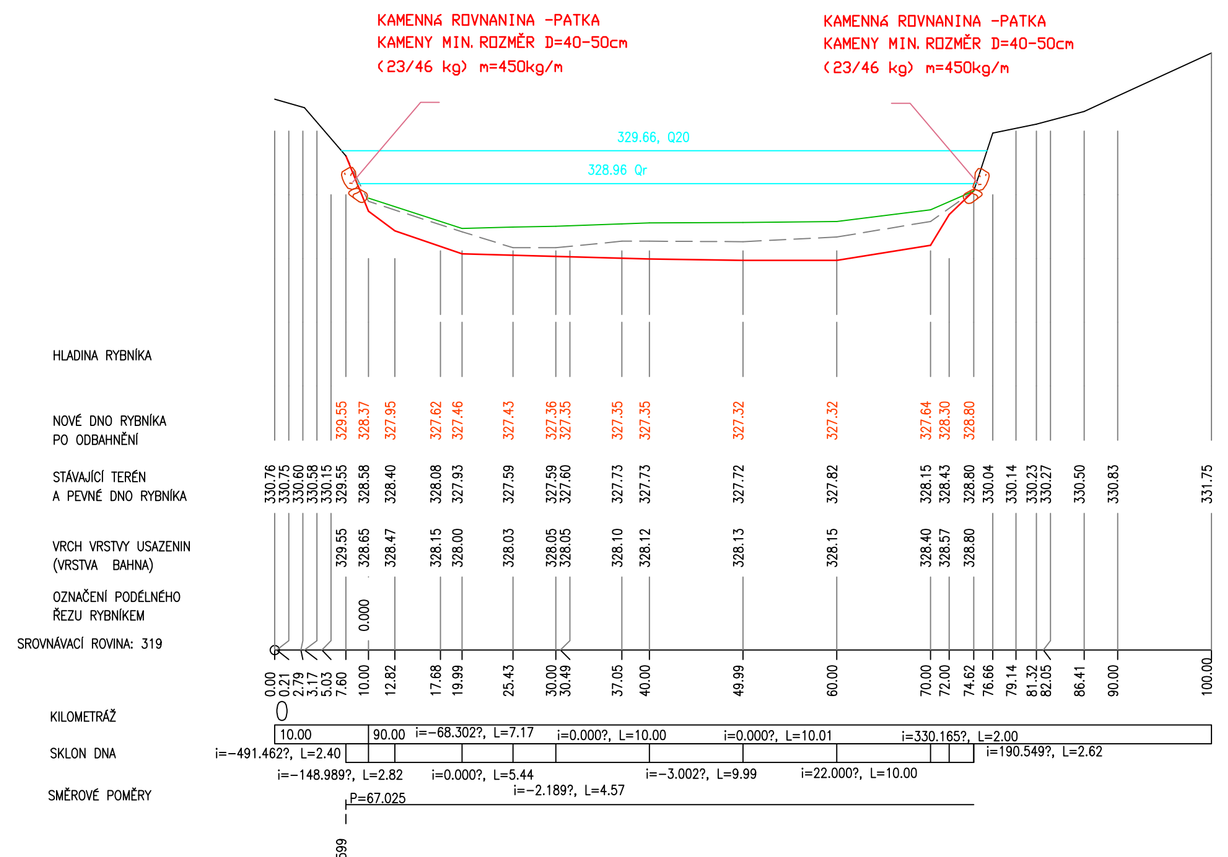

185/30	459/13	456/5	98/2
185/68	459/11		406,2

Řez-B, 0+110

M 1:500/100

PLOCHA BAHNA V ŘEZU
S bahno = 37,4 m2

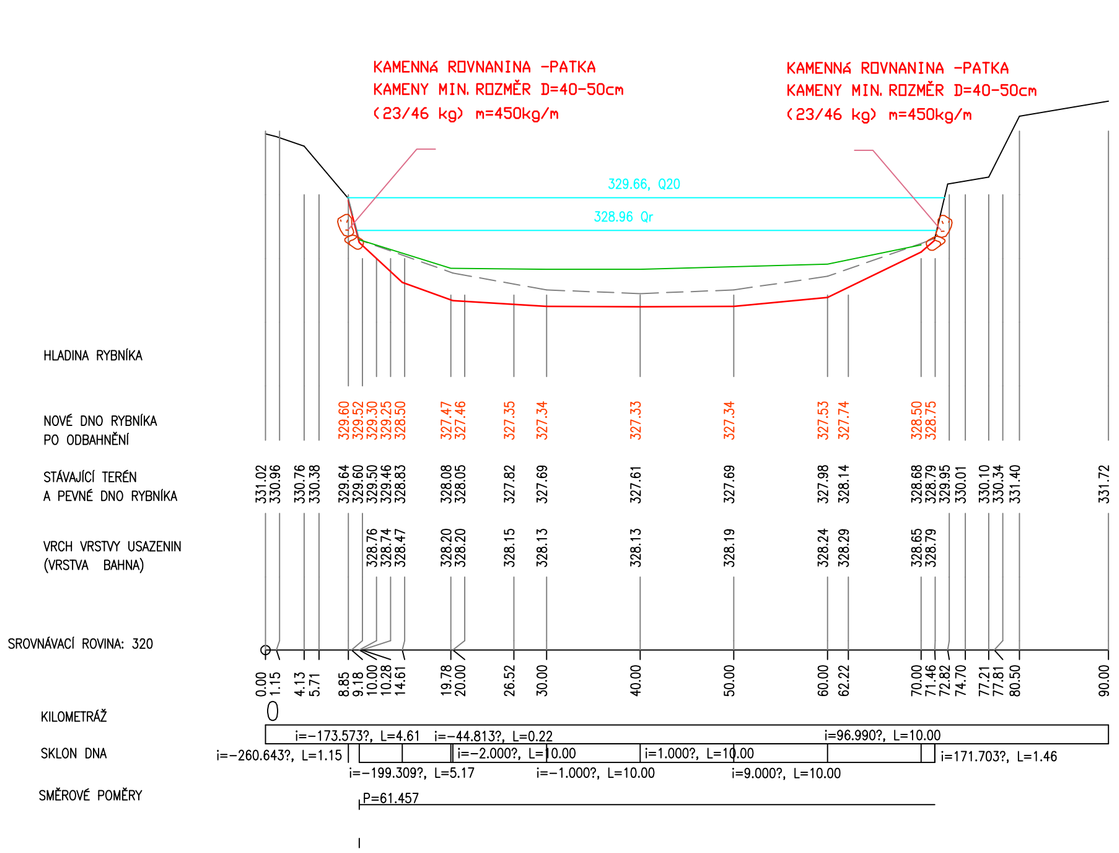

LEGENDA TYPŮ ČAR:

- DNO RYBNÍKA PO ODBAHNĚNÍ
- HLADINA
- VRCH USAZENIN (BAHNA)
- STÁVAJÍCÍ TERÉN–BUDE ZACHOVÁNO
- DNO VRSTVY BAHNA–PEVNÝ PODKLAD

POZNÁMKA !!! SKUTEČNÝ STAV PRŮSAKŮ TĚLESEM HRÁZE A ROZSAH VZNIKLÝCH PORUCH V TĚLESE HRÁZE NENÍ MOŽNO BEZ VYPUŠTĚNÍ ZÁSOBNÍHO OBJEMU VODY V NÁDRŽI A BEZ PROVEDENÍ KOPANÝCH ZEMNÍCH SOND PLNĚ OVĚŘIT A SKUTEČNOST BUDE UPŘESNĚNA AŽ PO VYPRÁZDNĚNÍ NÁDRŽE A PŘI VLASTNÍM PROVÁDĚNÍ ZEMNÍCH PRACÍ.

ČÍSLO REVIZE	NÁZEV REVIZE – POPIS ZMĚN	DATUM
02/2025	AKTUALIZACE PD S OHLEDEM NA ZMĚNU STAVU USAZENÝCH SEDIMENTŮ V PROSTORU ZÁTOPY RYBNÍKA PROTI PŮVODNÍMU PROVEDENÉMU GEODETICKÉMU ZAMĚŘENÍ Z ROKU 2016 . AKTUALIZACE STAVU STAVEBNÍCH OBJEKTŮ PO PRŮCHODU ZVÝŠENÝCH PRŮTOKŮ V ROCE 2024.	02/2025
01/2020	AKTUALIZACE PD V SOULADU DLE PŘIPOMÍNEK STANOVENÝCH VE VYJÁDŘENÍ AGENTURY OCHRANY PŘÍRODY A KRAJINY ČESKÉ REPUBLIKY Z 27.04.2020. PŘIPOMÍNKY AOPAK ČR BYLY STANOVENY PRO MOŽNOST POSKYTNUTÍ DOTACE K FINANCOVÁNÍ STAVBY V RÁMCI DOTAČNÍCH TITULŮ MINISTERSTVA ŽIVOTNÍHO PROSTŘEDÍ ČR.	06/2020

SO 2 RYBNÍK KROTAJCH – ODBAHNĚNÍ

Souřadný systém S-JTSK — Výškový systém Bpv

ZODP. PROJEKTANT	VYPRACOVAL	KRESLIL	KONTROLOVAL
Ing.Fouček Vl.	Ing.Fouček Vl.	Other CAD	Ing.Fouček Vl.
		s.č.A7110660ZDB	IČO 42 357187

Ing. Vladimír Fouček
VODOHOSPODÁŘSKÁ A STAVEBNÍ PROJEKCE
Dolní Česká 25, Znojmo
mobil: 777666521

KRAJ JIHOMORAVSKÝ MÍSTO k.ú. MRAMOTICE

INVESTOR MĚSTO ZNOJMO, OBROKOVÁ 1/12, 669 02 ZNOJMO IČ 00293881

stupeň DSP+DPS

AKCE RYBNÍK MRAMOTICE – REKONSTRUKCE

zak. č. 02/2017 KOPIE

STAVEBNÍ OBJEKT SO 2 RYBNÍK MRAMOTICE – ODBAHNĚNÍ

datum 01/2025

VÝKRES PŘÍČNÉ ŘEZY NÁDRŽE – Řez-B 0,030 Řez-B 0,050; Řez-B 0,070 ; Řez-B 0,090 Řez-B 0,110

měřítko 1:500/100

číslo výkr. D.10.1