


KRAJ
KATASTRALNÍ ÚZEMÍ
Druh POZEMKU
PARCELNÍ ČÍSLO

Řez-A, 0+040
M 1:500/100
PODELNÝ ŘEZ RYBNÍKEM

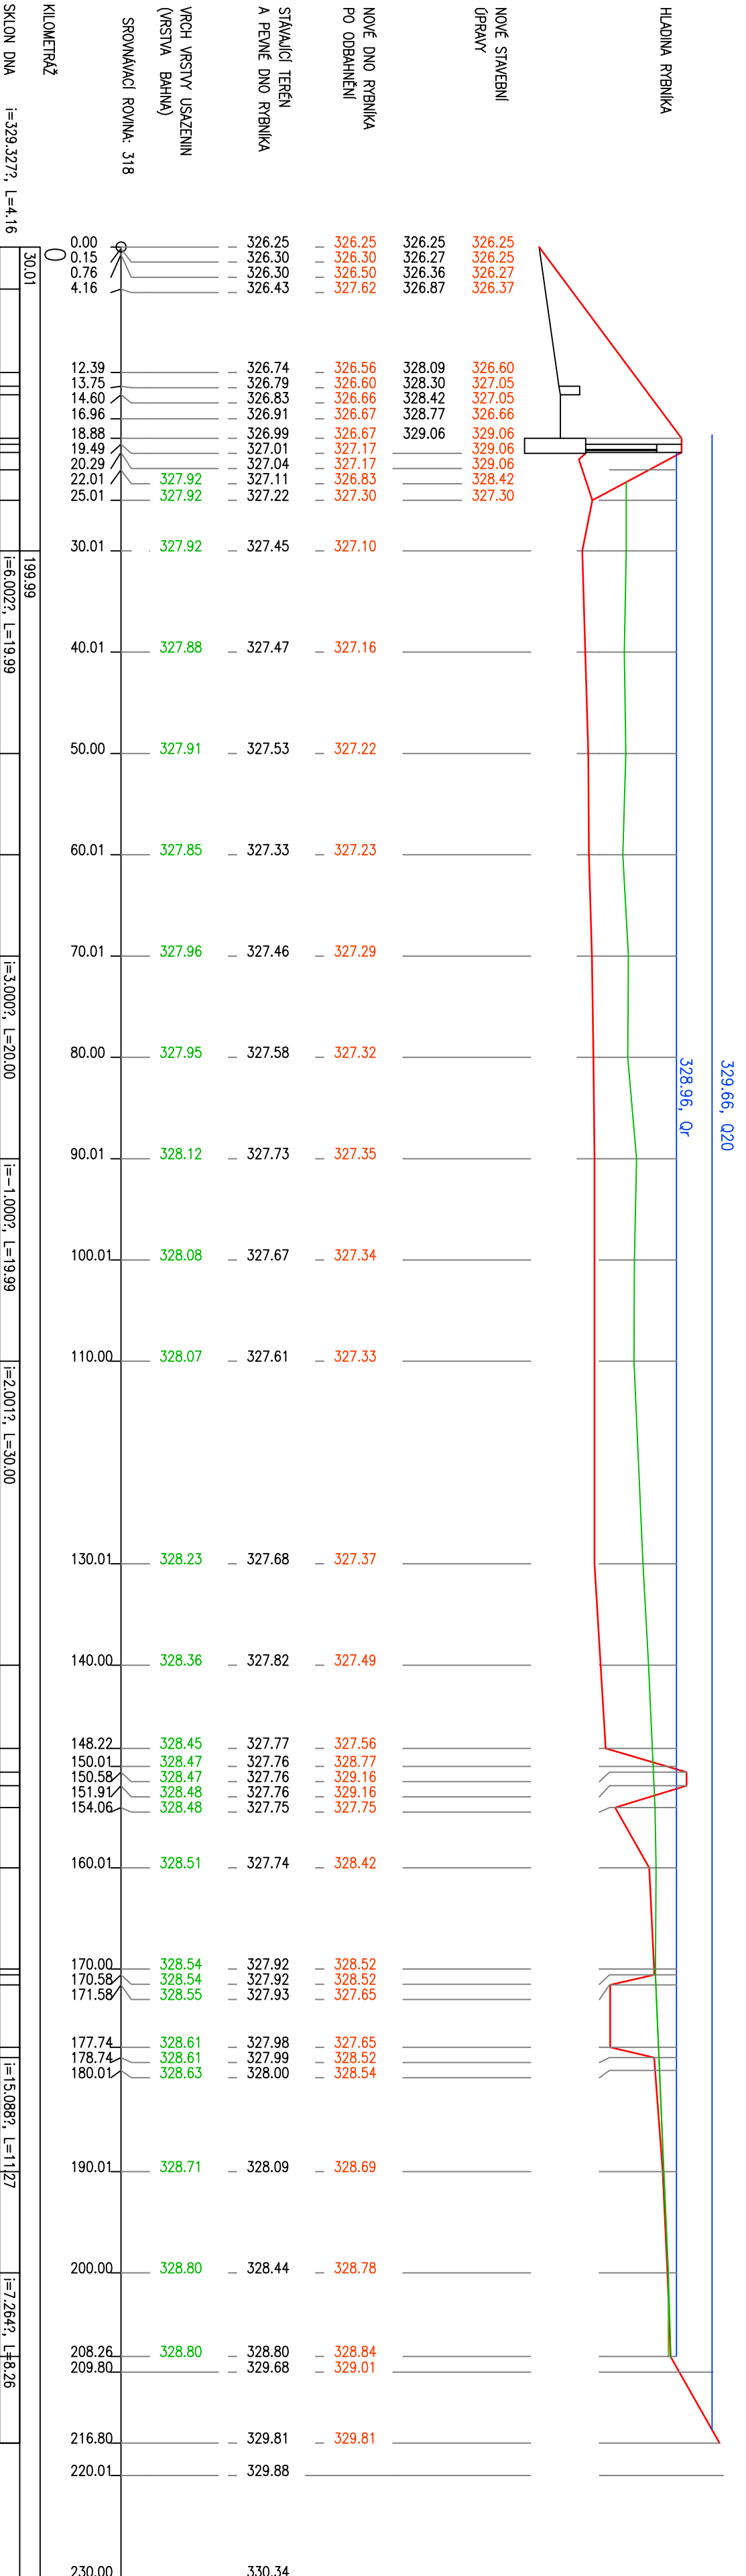

LEGENDA TYPŮ ČAR:
— DNO RYBNÍKA PO ODBAHNĚNÍ
— HLADINA
— VRCH USAZENIN (BAHNA)
— STÁVAJÍCÍ TERÉN—BUDE ZACHOVÁNO
— — — — DNO VRSTVY BAHNA—PEVNÝ PODKLAD

POZNÁMKA III: SKUTEČNÝ STAV PRŮSKUMŮ TĚLESEM HRÁZE A ROZSAH VZNIKLÝCH PORUCH V TĚLESE HRÁZE NEJÍ MOŽNO BEZ VYPUSTĚNÍ ZÁSOBNIHO OBJEMU VODY V NÁDRŽI A BEZ PROVEDENÍ KOPANÝCH ZEMNÍCH SOND PLNĚ OVĚŘIT A SKUTEČNOST BUDE UPŘESNĚNA AŽ PO VYPRÁZDŇENÍ NÁDRŽE A PŘI VLASTNÍM PROVÁDĚNÍ ZEMNÍCH PRACÍ.

02/2025	AKTUALIZACE PD S OHLEDEN NA ZNĚNU STAVU USAZENÝCH SEDIMENTŮ V PROSTORU ZATOPY RYBNÍKA PROTI PŮVODNÍMU PROVEDENÍMU GEODETICKÉMU ZAMĚŘENÍ Z ROKU 2016 . AKTUALIZACE STAVU STAVEBNÍCH OBJEKTŮ PO PRŮCHODU ZVÝŠENÝCH PRŮTOKŮ V ROKĚ 2024.	01/2020
01/2020	AKTUALIZACE PD V SOULADU DLE PŘÍPOMINEK STANOVENÝCH VE VYUŽŘENÍ AGENTURY OCHRANY PŘÍRODY A KRAJINY ČESKÉ REPUBLIKY Z 27.04.2020. PŘÍPOMINKY AOPK ČR BYLY STANOVĚNY PRO MOŽNOST POSKRTNUTÍ DOTACE K FINANCOVÁNÍ STAVBY V RAMCI DOTAČNÍCH TITULŮ MINISTERSTVA ŽIVOTNÍHO PROSTŘEDÍ ČR.	06/2020
ČÍSLO REVIZE	NÁZEV REVIZE - PŘEPIS ZKĚN	DATA

SD 2 RYBNÍK MRAMOTICE – ODBAHNĚNÍ

Souřadný systém S-JTSK

Výškový systém Bpv

ZOOP. PROJEKTANT	VYPRACOVAL	KRESLIL	KONTROLOVAL	Ing. Vladimír Fouček
Ing.Fouček VJ.	Ing.Fouček VJ.	Other CAD	Ing.Fouček VJ.	VYDOLHOŠPODÁŠKÁ A STAVEBNÍ PRŮJEKCE
KRAJ	JIHOMORAVSKÝ	MÍSTO	K.Ú. MRAMOTICE	Dolní Česká 25, Znojmo mobil: 777665521
INVESTOR	MĚSTO ZNOJMO, OBRKOVÁ 1/12, 669 02 ZNOJMO	IČ	00293881	šlupetř DSP+DPS
AKCE	RYBNÍK MRAMOTICE – REKONSTRUKCE	zok. č.	02/2017	KOPĚ
STAVEBNÍ OBJEKT	SD 2 RYBNÍK MRAMOTICE – ODBAHNĚNÍ	datum	05/2017	měřitko
VÝKRES	PODELNÝ ŘEZ NÁDRŽÍ – Řez-A 0,040	číslo výkr.	1:500/100	D.5.1