


BOURACÍ PRÁCE-HYGIENICKÉ ZÁZEMÍ PŘEDNÍ TŘÍDA

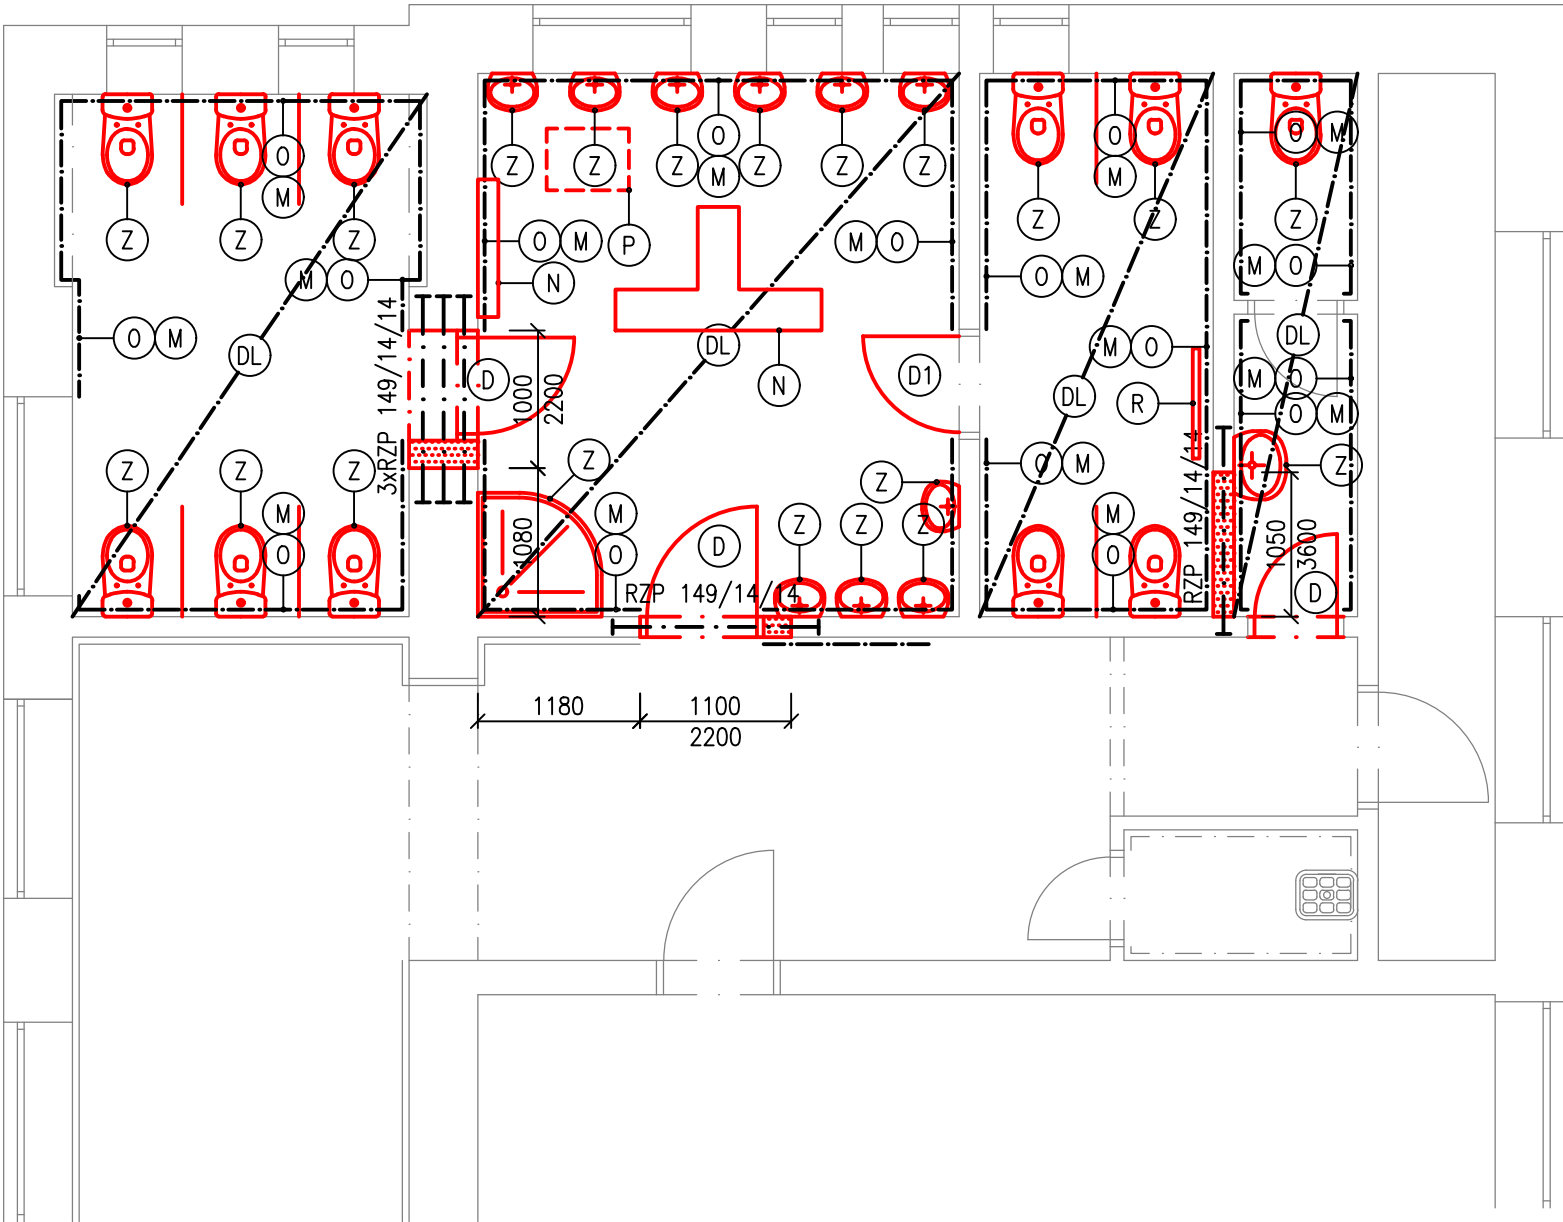

LEGENDA BOURACÍCH PRACÍ:

- STÁVAJÍCÍ STAVEBNÍ KONSTRUKCE
- BOURANÉ KONSTRUKCE
- ÚPRAVA POHLEDOVÝCH KONSTRUKCÍ
- BOURÁNÍ STÁVAJÍCÍHO ZDIVA, PŘED BOURÁNÍM OTVORŮ OSADIT PŘEKLADY RZP
- D VYSAZENÍ DVEŘÍ VČETNĚ VYBOURÁNÍ ZÁRUBNĚ
- D1 VYSAZENÍ DVEŘÍ, ODSTRANĚNÍ NÁTĚRU NA ZÁRUBNI
- DL ODSEKÁNÍ KERAMICKÉ DLAŽBY, VYBROUŠENÍ, SROVNÁNÍ
- M ŠKRABÁNÍ PŮVODNÍ MALBY, VČETNĚ ZAPRAVENÍ PODKLADU
- N DEMONTÁŽ NÁBYTKU-SKŘÍŇKY PRO RUČNÍKY
- O ODSEKÁNÍ KERAMICKÉHO OBKLADU, VČETNĚ ZAPRAVENÍ PODKLADU
- P DEMONTÁŽ OCELOVÉHO POKLOPU
- R DEMONTÁŽ DESKOVÉHO TĚLESA VČETNĚ ZASLEPENÍ POTRUBÍ
- Z DEMONTÁŽ STÁVAJÍCÍHO ZAŘÍZOVACÍHO PŘEDMĚTU VČETNĚ BATERIE A DĚLICÍCH PŘÍČEK

INVESTOR			PROJEKTANT		
MĚSTO HODONÍN Masarykovo náměstí 53/1 695 35 Hodonín IČ 002 84 891			LandSpace projekty, s.r.o. Budovatelská 785/31 696 01 Rohatec +420 608 222 879 slezak@LSprojekty.cz		
STAVBA			MŠ Štefánikova - Rekonstrukce sociálního zařízení		
OBJEKT			ARCHITEKTONICKO STAVEBNÍ ŘEŠENÍ		
ČÁST			BOURACÍ PRÁCE		
NÁZEV VÝKRESU			DATUM	VYPRACOVAL	
BOURACÍ PRÁCE			12/2024	ING. LUKÁŠ SLEZÁK	
ČÍSLO VÝKRESU			ZAKÁZKA	SCHVÁLIL	
2.02			289/2024	ING. LUKÁŠ SLEZÁK	
ČÍSLO REVIZE			KÓD PD	STUPEŇ	PARÉ
00			D11	DPS	
MĚŘITKO					
1:50					