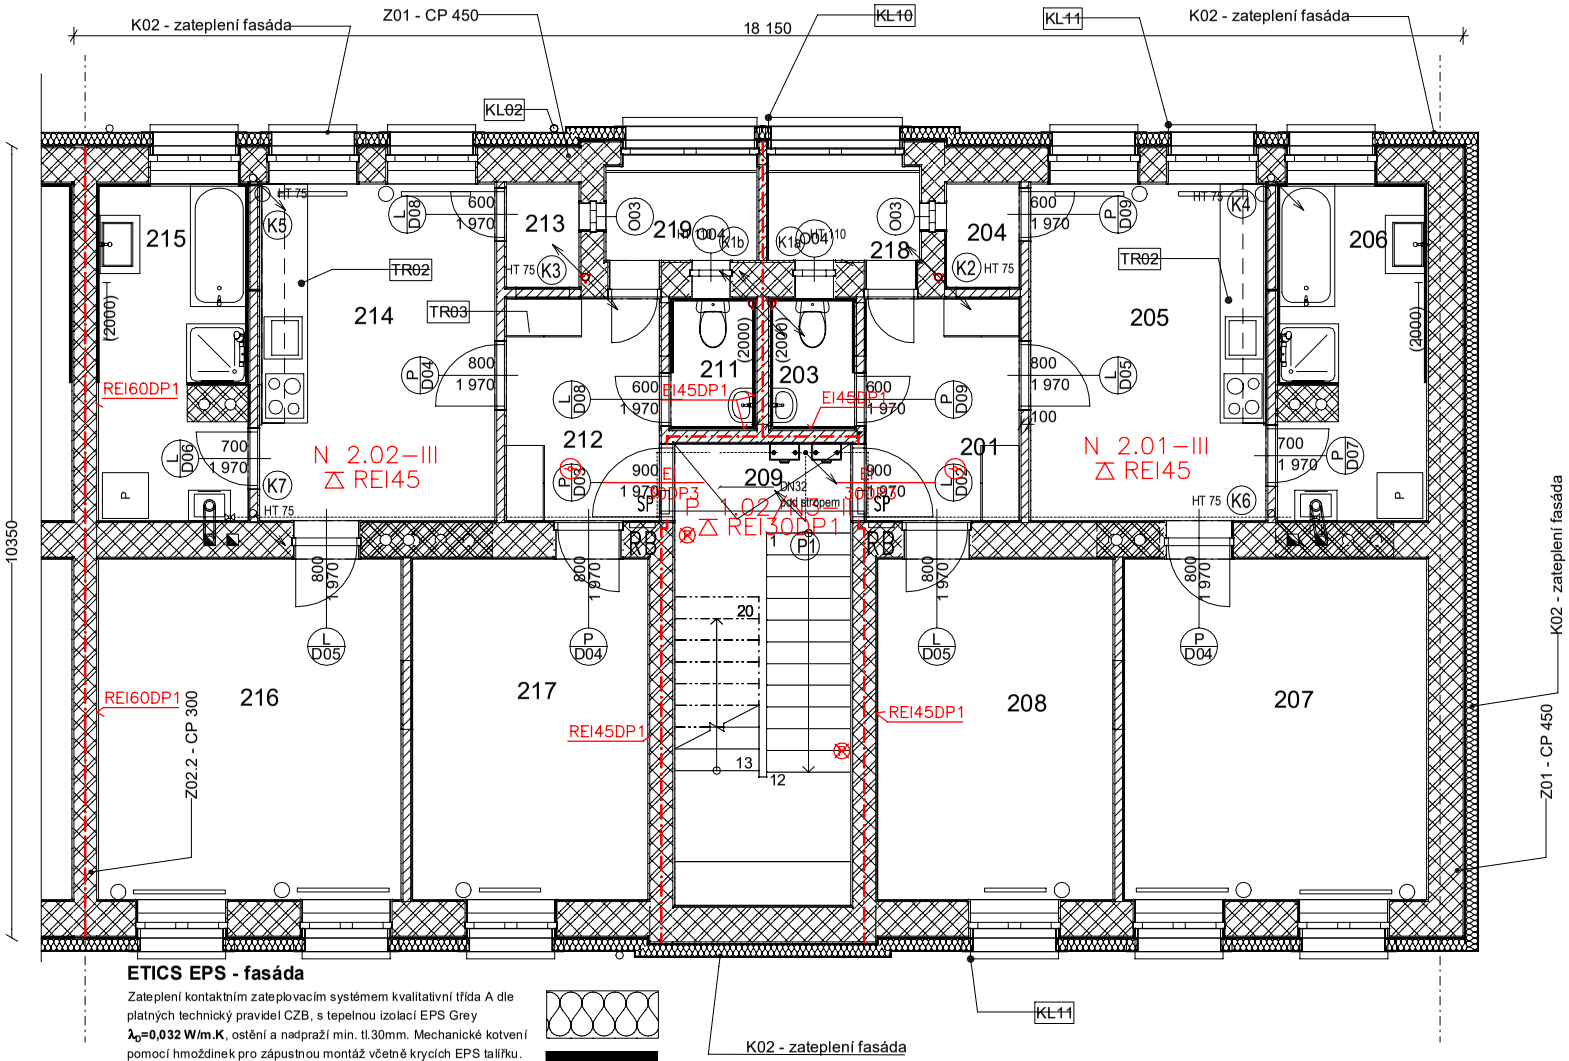

Tabulka místností 2.NP					
Č.	Název místnosti	Plocha (m2)	Nášlapná vrstva	Povrchová úprava zdí	Povrchová úprava stropu
201	Předsíň	5,80	Laminát	Omítka	Omítka
203	WC	1,87	Keramická dlažba	Omítka	Omítka
204	Spíž	1,28	Laminát	Omítka	Omítka
205	Kuchyně	13,53	Laminát	Omítka	Omítka
206	Koupelna	8,79	Keramická dlažba	Omítka	Omítka
207	Pokoj	17,58	Laminát	Omítka	Omítka
208	Pokoj	13,68	Laminát	Omítka	Omítka
209	Schodiště	12,54	Keramická dlažba	Omítka	Omítka
211	WC	1,87	Keramická dlažba	Omítka	Omítka
212	Předsíň	5,80	Laminát	Omítka	Omítka
213	Spíž	1,28	Laminát	Omítka	Omítka
214	Kuchyně	13,53	Laminát	Omítka	Omítka
215	Koupelna	8,79	Keramická dlažba	Omítka	Omítka
216	Pokoj	17,58	Laminát	Omítka	Omítka
217	Pokoj	13,68	Laminát	Omítka	Omítka
218	Lodžie	2,80	Keramická dlažba	Omítka	Omítka
219	Lodžie	2,80	Keramická dlažba	Omítka	Omítka
		143,21 m,			

ID	K02 - zateplení fasáda
Seznam vrstev	3 mm Tenkovrstvá omítka reg. vlhkost 0 mm Penetrační nátěr pod omítku 3 mm Lepidlo + síťovina 160 mm polystyren EPS grafit 10 mm Lepidlo 0 mm Penetrační nátěr stěn

ID	K02.5 - zateplení fasáda
Seznam vrstev	3 mm Tenkovrstvá omítka reg. vlhkost 0 mm Penetrační nátěr pod omítku 3 mm Lepidlo + síťovina 60 mm polystyren EPS grafit 10 mm Lepidlo 0 mm Penetrační nátěr stěn

ID	D19 - podhled stříška
Seznam vrstev	0 mm Penetrační nátěr stěn 10 mm Lepidlo 60 mm Minerální vata podhled 3 mm Lepidlo + síťovina 0 mm Penetrační nátěr 3 mm Tenkovrstvá omítka reg. vlhkost

LEGENDA

- Zemina původní
- Příčky, děrované příčkovky
- Cihla CP
- Beton prostý
- Beton vyztužený (stropy ŽB desky)

ETICS EPS - fasáda

Zateplení kontaktním zateplovacím systémem kvalitativní třída A dle platných technický pravidel CZB, s tepelnou izolací EPS Grey **λ_D=0,032 W/m.K**, ostění a nadpraží min. tl.30mm. Mechanické kotvení pomocí hmoždinek pro zápustnou montáž včetně krycích EPS talířku. Finální povrchová úprava bude provedena probarvenou silikonovou dekorativní omítkou se strukturou "zrno na zrno".

ETICS MV - strop 1.PP, vstup

Zateplení stropu sklepa z minerální vlny **λ_D=0,041 W/m.K**, fasáda u vstupu kontaktním zateplovacím systémem kvalitativní třída A dle platných technický pravidel CZB, s tepelnou izolací z minerální vlny **λ_D=0,036 W/m.K**. Finální povrchová úprava bude provedena tenkovrstvou stěrkou a novým nátěrem disperzní barvou. Podhled u vstupu finální povrchová úprava bude provedena probarvenou silikonovou dekorativní omítkou se strukturou "zrno na zrno".

ETICS S - EPS soklový, XPS

Zateplení (soklové části na ÚT, části střechy, fasády se stykem se sněhem, vlhkosti) kontaktním zateplovacím systémem kvalitativní třída A dle platných technický pravidel CZB, s tepelnou izolací s nízkou nasákavosti (např. soklový EPS, XPS) **λ_D=0,036 W/m.K**, ostění a nadpraží min. tl.30mm. Mechanické kotvení pomocí hmoždinek pro zápustnou montáž včetně krycích talířku. Finální povrchová úprava bude provedena barevnou kamínkovou omítkou.

LEGENDA PBŘ

N 1.01–I	NADZEMNÍ POŽÁRNÍ ÚSEK V 1. NADZEMNÍM PODLAŽÍ S POŘADOVÝM ČÍSLEM 1, STUPEŇ POŽÁRNÍ BEZPEČNOSTI I.
REI15	POŽÁRNÍ ODOLNOST STAVEBNÍ KONSTRUKCE PRO MEZNÍ STAV REI JE 45 MINUT, STUPEŇ HOŘLAVOSTI POUŽITÝCH KONSTRUKCÍ.
REI15	POŽÁRNÍ ODOLNOST STROPU NEBO POŽÁRNÍ ODOLNOST NOSNÉ KONSTRUKCE STŘECHY, HOŘLAVOST KONSTRUKCÍ.
EI 30DP3–C	POŽÁRNÍ UZÁVĚR BRÁNÍCÍ ŠÍŘENÍ TEPLA S POŽÁRNÍ ODOLNOSTÍ 30 MINUT, Z HOŘL. KONSTRUKCÍ SE SAMOZAV. ZAŘÍZENÍM.
	NOUZOVÉ OSVĚTLENÍ S PIKTOGRAMEM (ČSN 730802).
	VÝCHOD NA VOLNÉ PROSTRANSTVÍ.
	PRÁŠKOVÝ PŘENOSNÝ HASICÍ PŘÍSTROJ.
	ČIDLO PRO AUTOMATICKOU DETEKCI A SIGNALIZACI
EI45DP1 PM–PODS	PROTIPOŽÁRNÍ MANŽETA POD STROPEM

Zodpovědný projektant	Ing. Vladimír Hořelka	Made 4 BIM s.r.o.	
		Varšavská 1866/103 Ostrava-Hulváky, 709 00 IČ: 06923321 tel. 777 189 376 pavelklus@gmail.com	
Investor:	Statutární město Ostrava, městský obvod Slezská Ostrava Těšínská 138/35, 710 16 Ostrava-Slezská Ostrava	Datum	leden 2021
		Stupeň PD	DPS
Název akce:	„Regenerace bytového fondu Mírová osada - ulic Koněvova a Zapletalova“	Formát	A4
		Měřítko	1:100
Místo:	Koněvova 249/22, 713 00 Slezská Ostrava ~ Koněvova 250/24, 251/26	Číslo výkresu	D.1.3.3-4
Název výkresu:	Půdorys 2.NP NS		