


1. PODZEMNÍ PODLAŽÍ

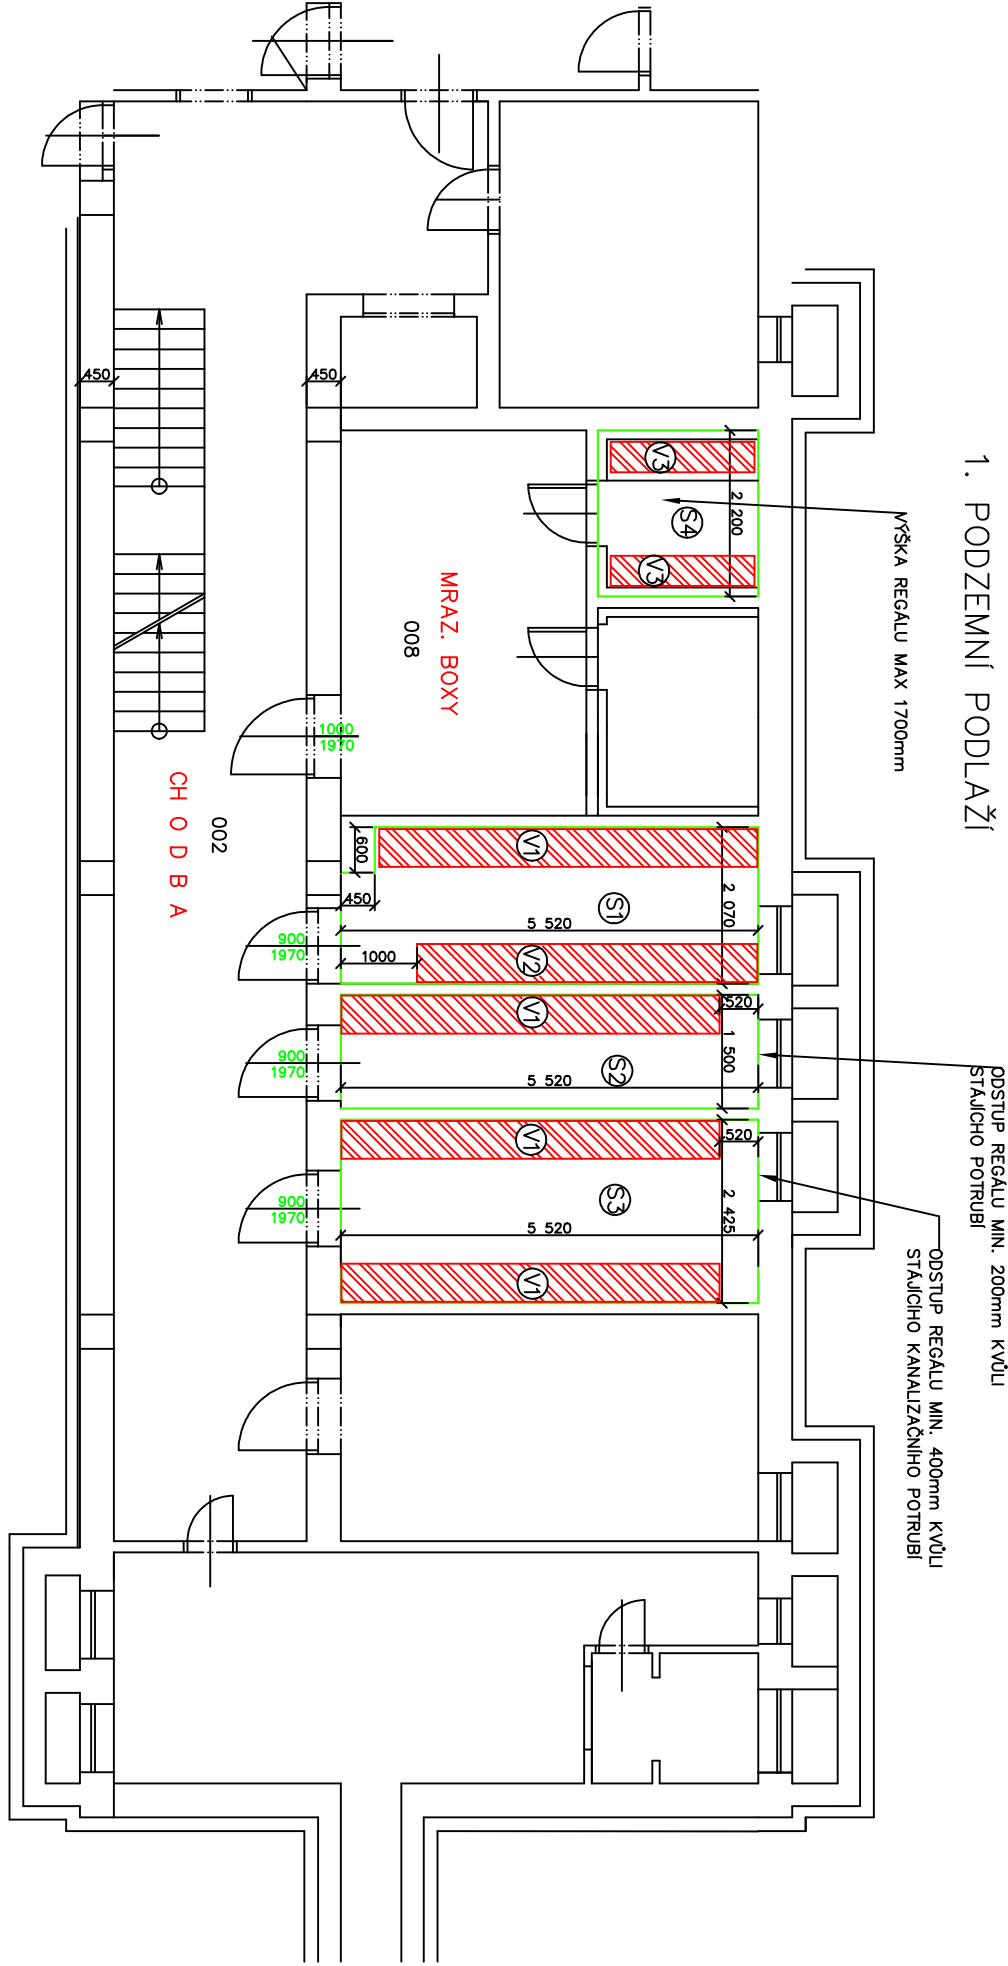

LEGENDA:

- S1 – SKLADOVACÍ PROSTOR 1
- S2 – SKLADOVACÍ PROSTOR 2
- S3 – SKLADOVACÍ PROSTOR 3
- S4 – SKLADOVACÍ PROSTOR 4
- M1 – PROSTOR MÝČKY NÁDOBÍ
- V1 – VARIANTA 1. 5000X500X2200mm (D x H x V)
- V2 – VARIANTA 2. 4500X500X2200mm (D x H x V)
- V3 – VARIANTA 3. 1900X400X1700mm (D x H x V)
- V4 – VARIANTA 4. 2000X500X2200mm (D x H x V)
- V5 – VARIANTA 5. 1000X500X2200mm (D x H x V)

MÍSTNOST MONTÁŽE REGALŮ

REGAL PRO SKLADOVÁNÍ POTRAVIN



PROSTOR MÝČKY NÁDOBÍ 1. NP

