

KATASTRY
PARCELNÍ ČÍSLA
DRUH POVRCHU
VZDÁLENOSTI ŠACHET
OZNAČENÍ ŠACHET

SMĚROVÉ POMĚRY

MĚŘÍTKA 1:500/100

LEGENDA TYPŮ ČAR
PŮVODNÍ TERÉN
UPRAVENÝ TERÉN

KÓTA UPRAVENÉHO TERÉNU

HLOUBKA VÝKOPU

KÓTA VÝKOPU

HLOUBKA DNA POTRUBI

KÓTA DNA POTRUBÍ


KÓTA PŮVODNÍHO TERÉNU


SROVNÁVACÍ ROVINA

STANIČENÍ [km/m]
PROFIL[mm]–MATERIÁL–DÉLKA[m]
SKLON[promile]–DÉLKA[m]
ULOŽENÍ

Hodonín [640417]				
1/42		1/44		
ASFALT		(1)	ZELENÝ PÁS	NEZPEVNĚNÁ CESTA
46.09	46.67		12.93	43.87
Š1104	Š510		Š509	Š508
STÁVAJÍCÍ BETONOVÁ ŠACHTA				Š507

(n) TABULKA VYSVĚTLIVEK
(1) ZELENÝ PÁS – NOVÝ ASFALT

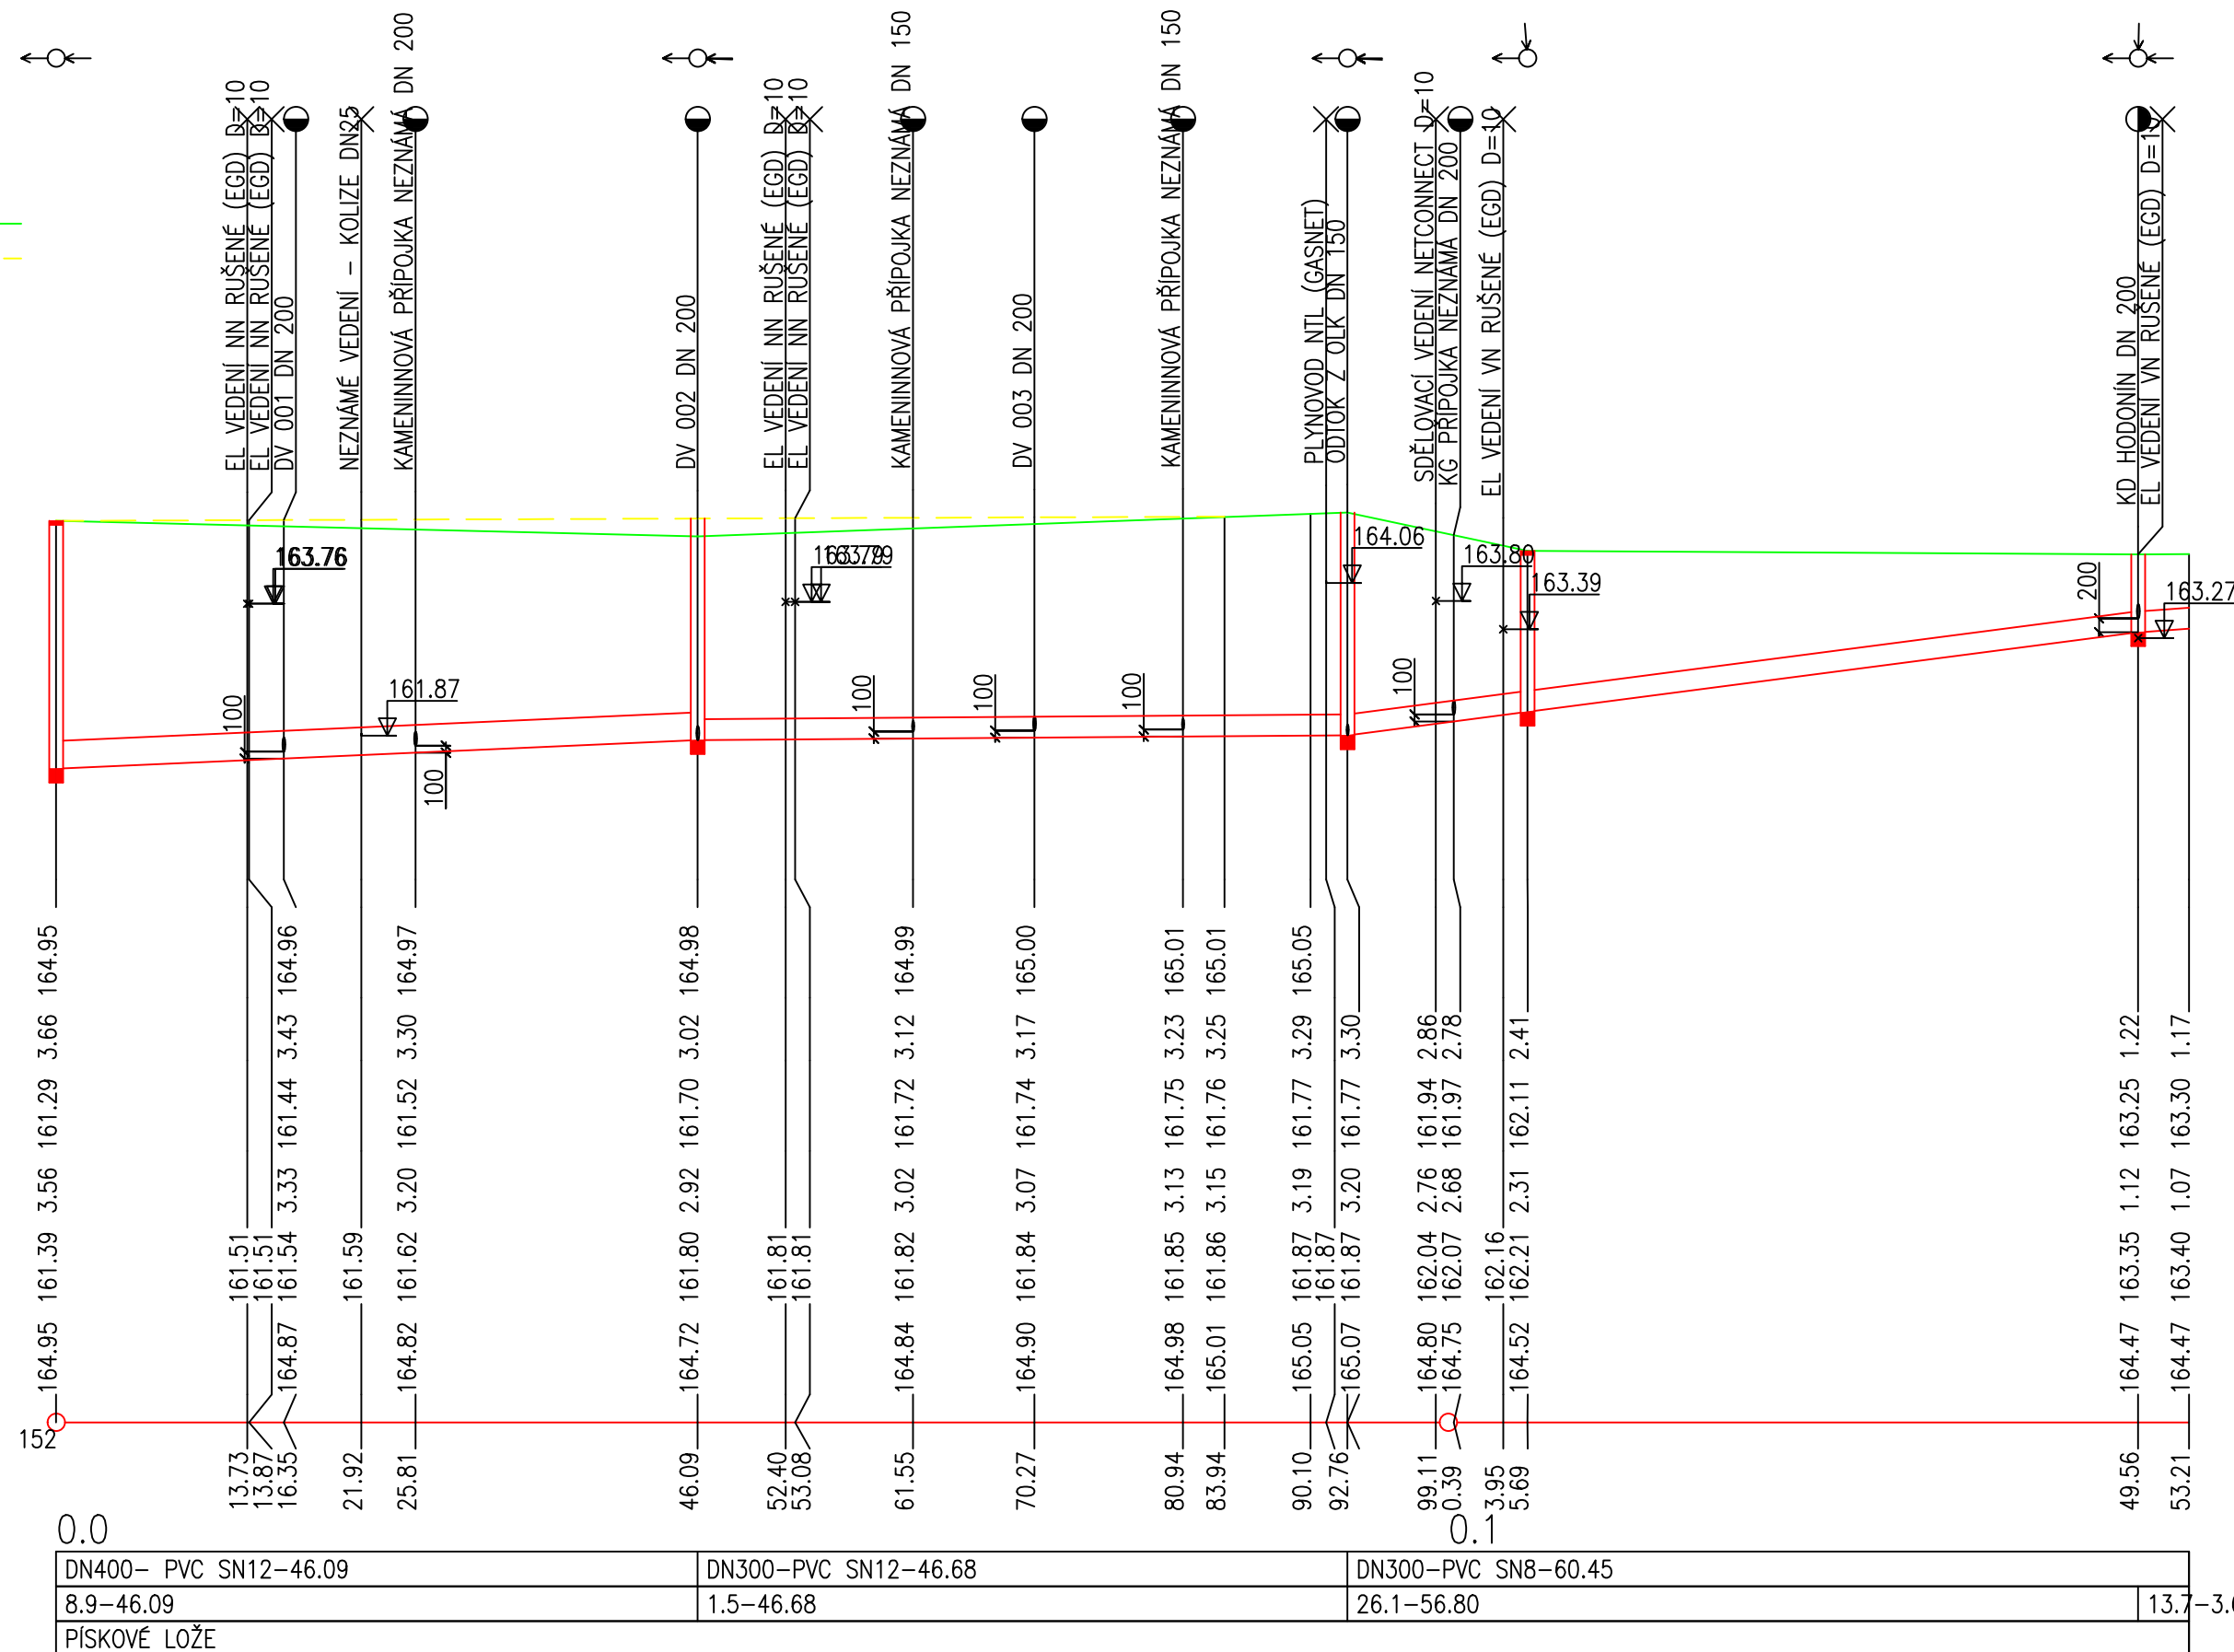

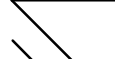PROJEKČNÍ ATELIER PLUS s.r.o. Městanská 3992/109 695 01 Hodonín		 PROJEKČNÍ ATELIER PLUS	
VYPRACOVAL: Ing. Pavel Dvořák			
OVĚŘIL:			
INVESTOR: Město Hodonín, Masarykovo nám. 53/1; 695 01 Hodonín		STUPEŇ:	STUDIE
AKCE:		DATUM:	06/2024
KULTURNÍ DŮM HODONÍN		MĚŘÍTKO:	1:500/100
		ZMĚNA:	
OBSAH:		Č. ZAK.: AM-24-016	PŘÍLOHA Č.: 3
PODÉLNÝ PROFIL HLAVNÍ VĚTVE KANALIZACE			