




## VZOROVÉ ULOŽENÍ POTRUBÍ PVC SN 12

## SCHÉMA ULOŽENÍ KANALIZAČNÍHO POTRUBÍ PVC SN 12 V KOMUNIKACI

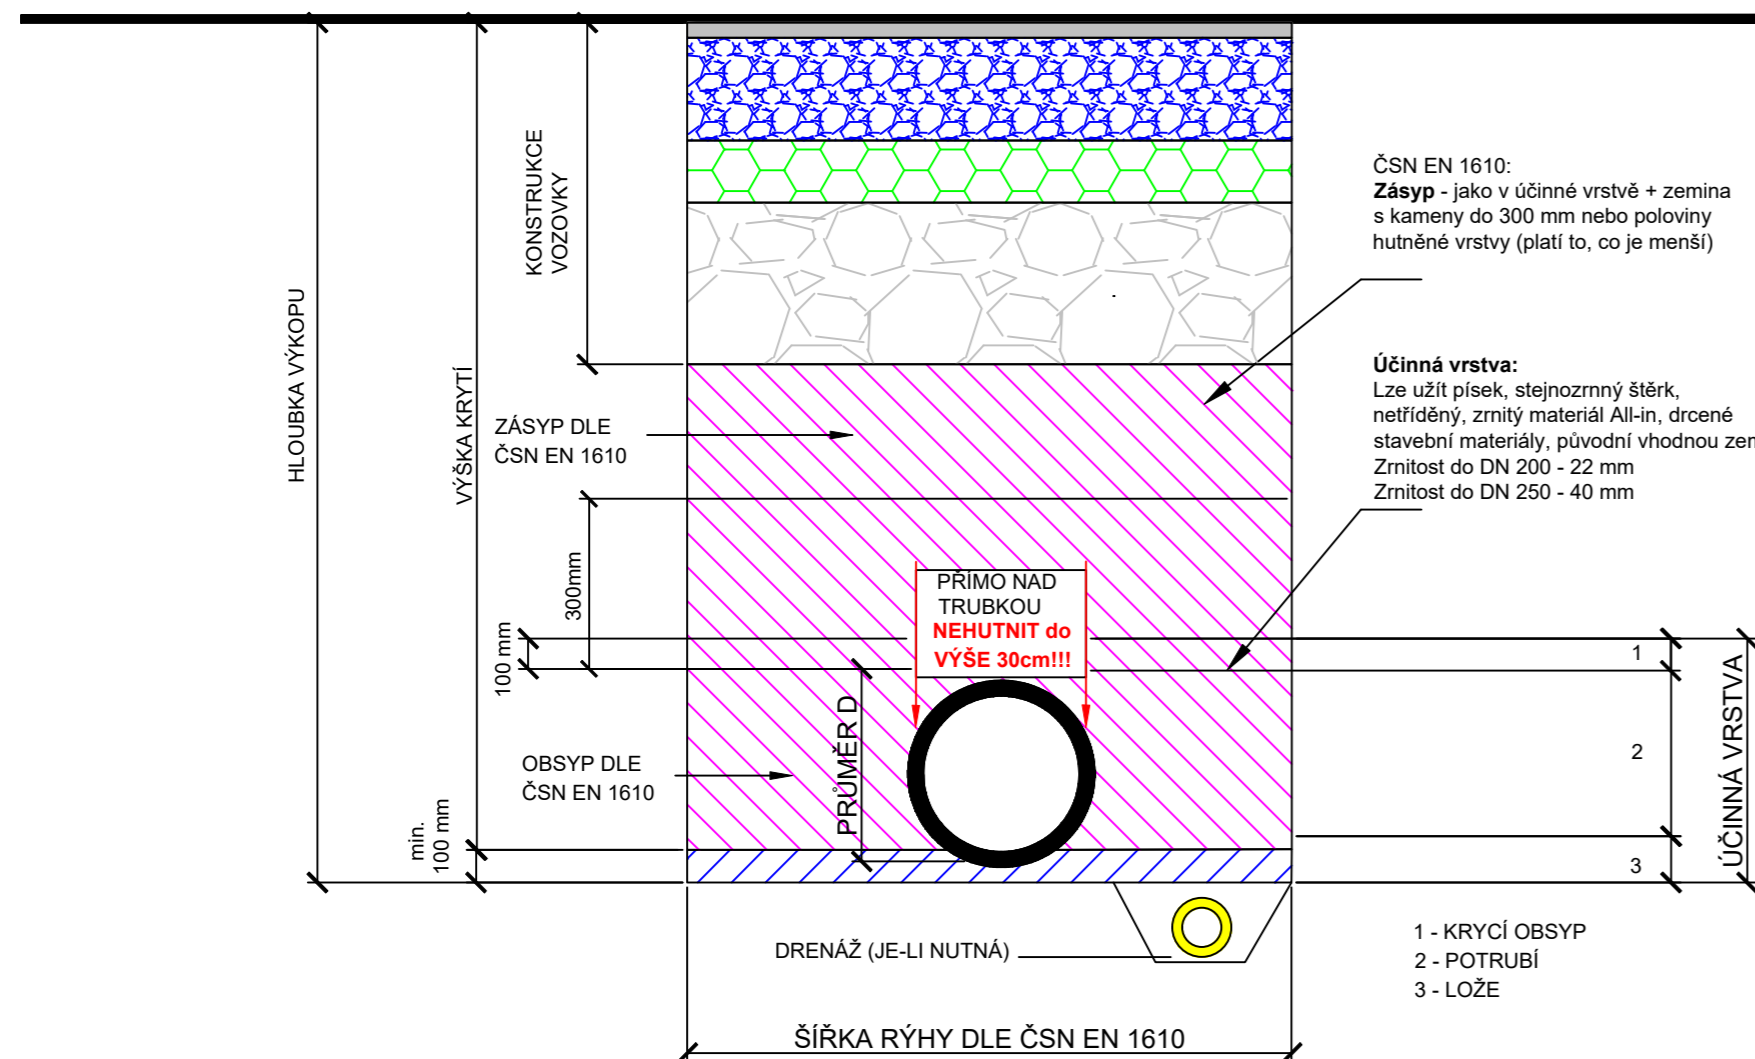

## SCHÉMA ULOŽENÍ KANALIZAČNÍHO POTRUBÍ PVC SN 12 VE VOLNÉM TERÉNU

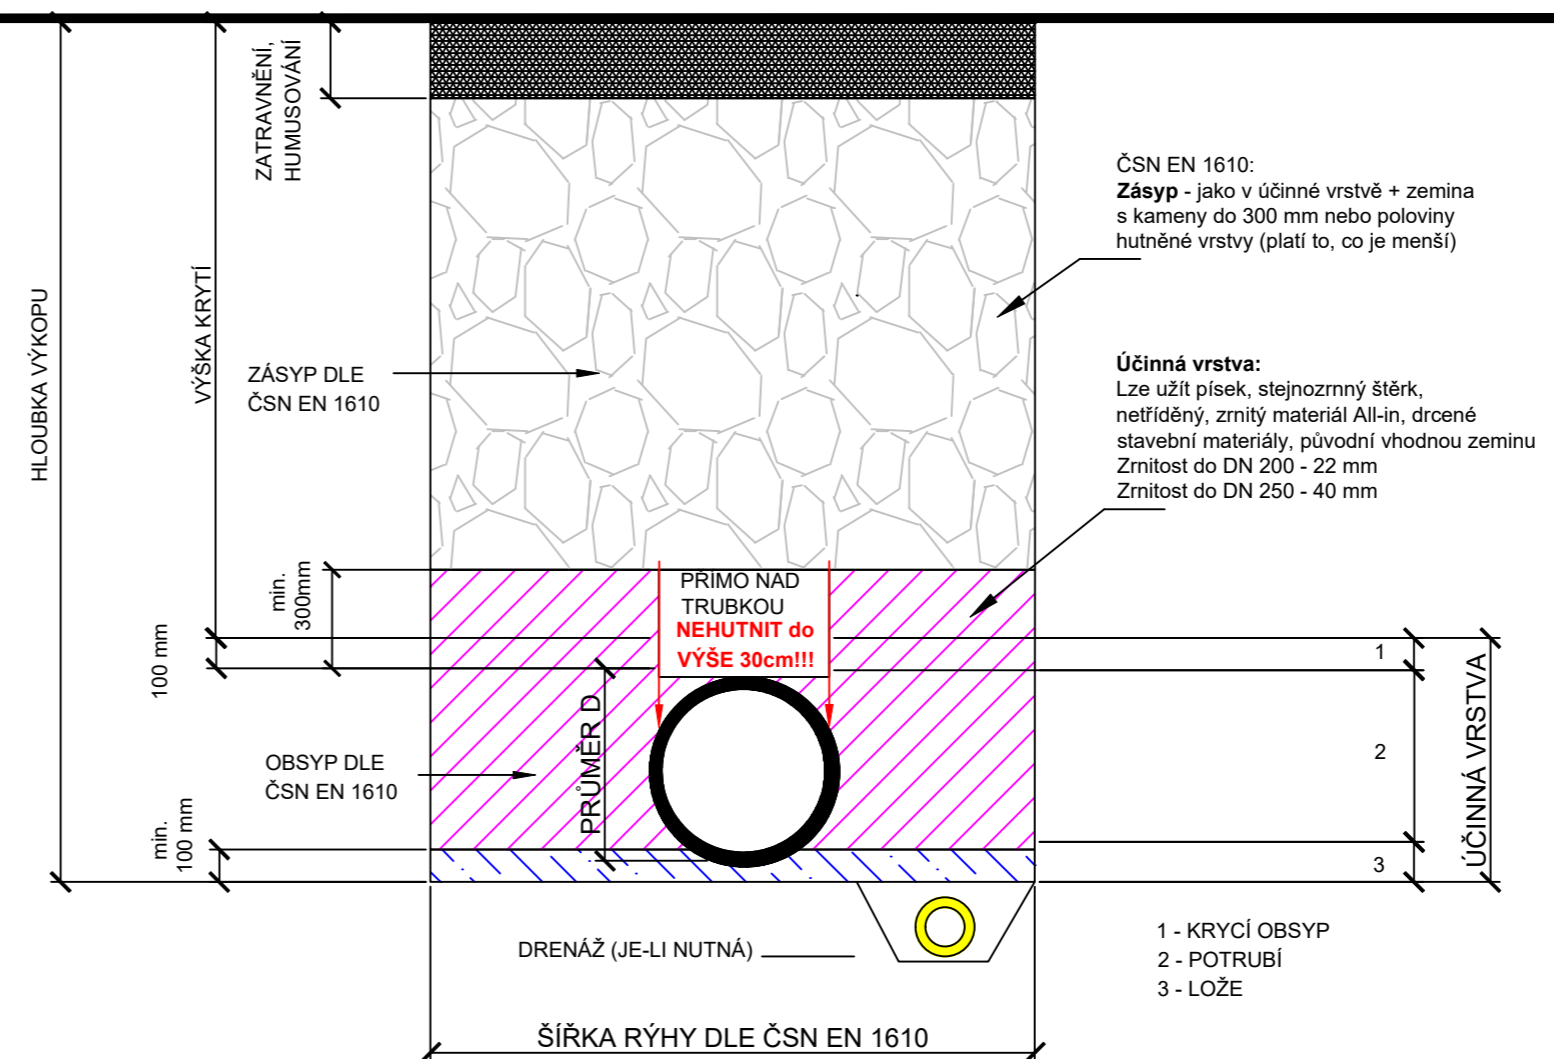

|  |  |  |                          |
|--|--|--|--------------------------|
| <div>PROJEKČNÍ ATELIÉR PLUS s.r.o.<br/>Měšťanská 3992/109<br/>695 01 Hodonín</div> |  | <div>PROJEKČNÍ<br/>ATELIÉR<br/>PLUS</div> |                          |
| VYPRACOVAL: Ing. Pavel Dvořák  |  | <div>STUPEŇ : STUDIE</div> <div>DATUM: 06/2024</div> <div>MĚŘÍTKO: 1:25</div> <div>ZMĚNA:</div>                                |                          |
| OVĚŘIL:  |  |  |                          |
| INVESTOR: STAVEBNÍ FIRMA PLUS, s.r.o.  |  |  |                          |
| AKCE:  |  |  |                          |
| <div>KULTURNÍ DŮM HODONÍN</div>  |  |  |                          |
| OBSAH:   |  |  |                          |
| <div>VZOROVÉ ULOŽENÍ POTRUBÍ PVC SN 12</div>                                       |  | <div>Č.ZAK.: AM-24-016</div>   | <div>PŘÍLOHA Č.: 6</div> |