








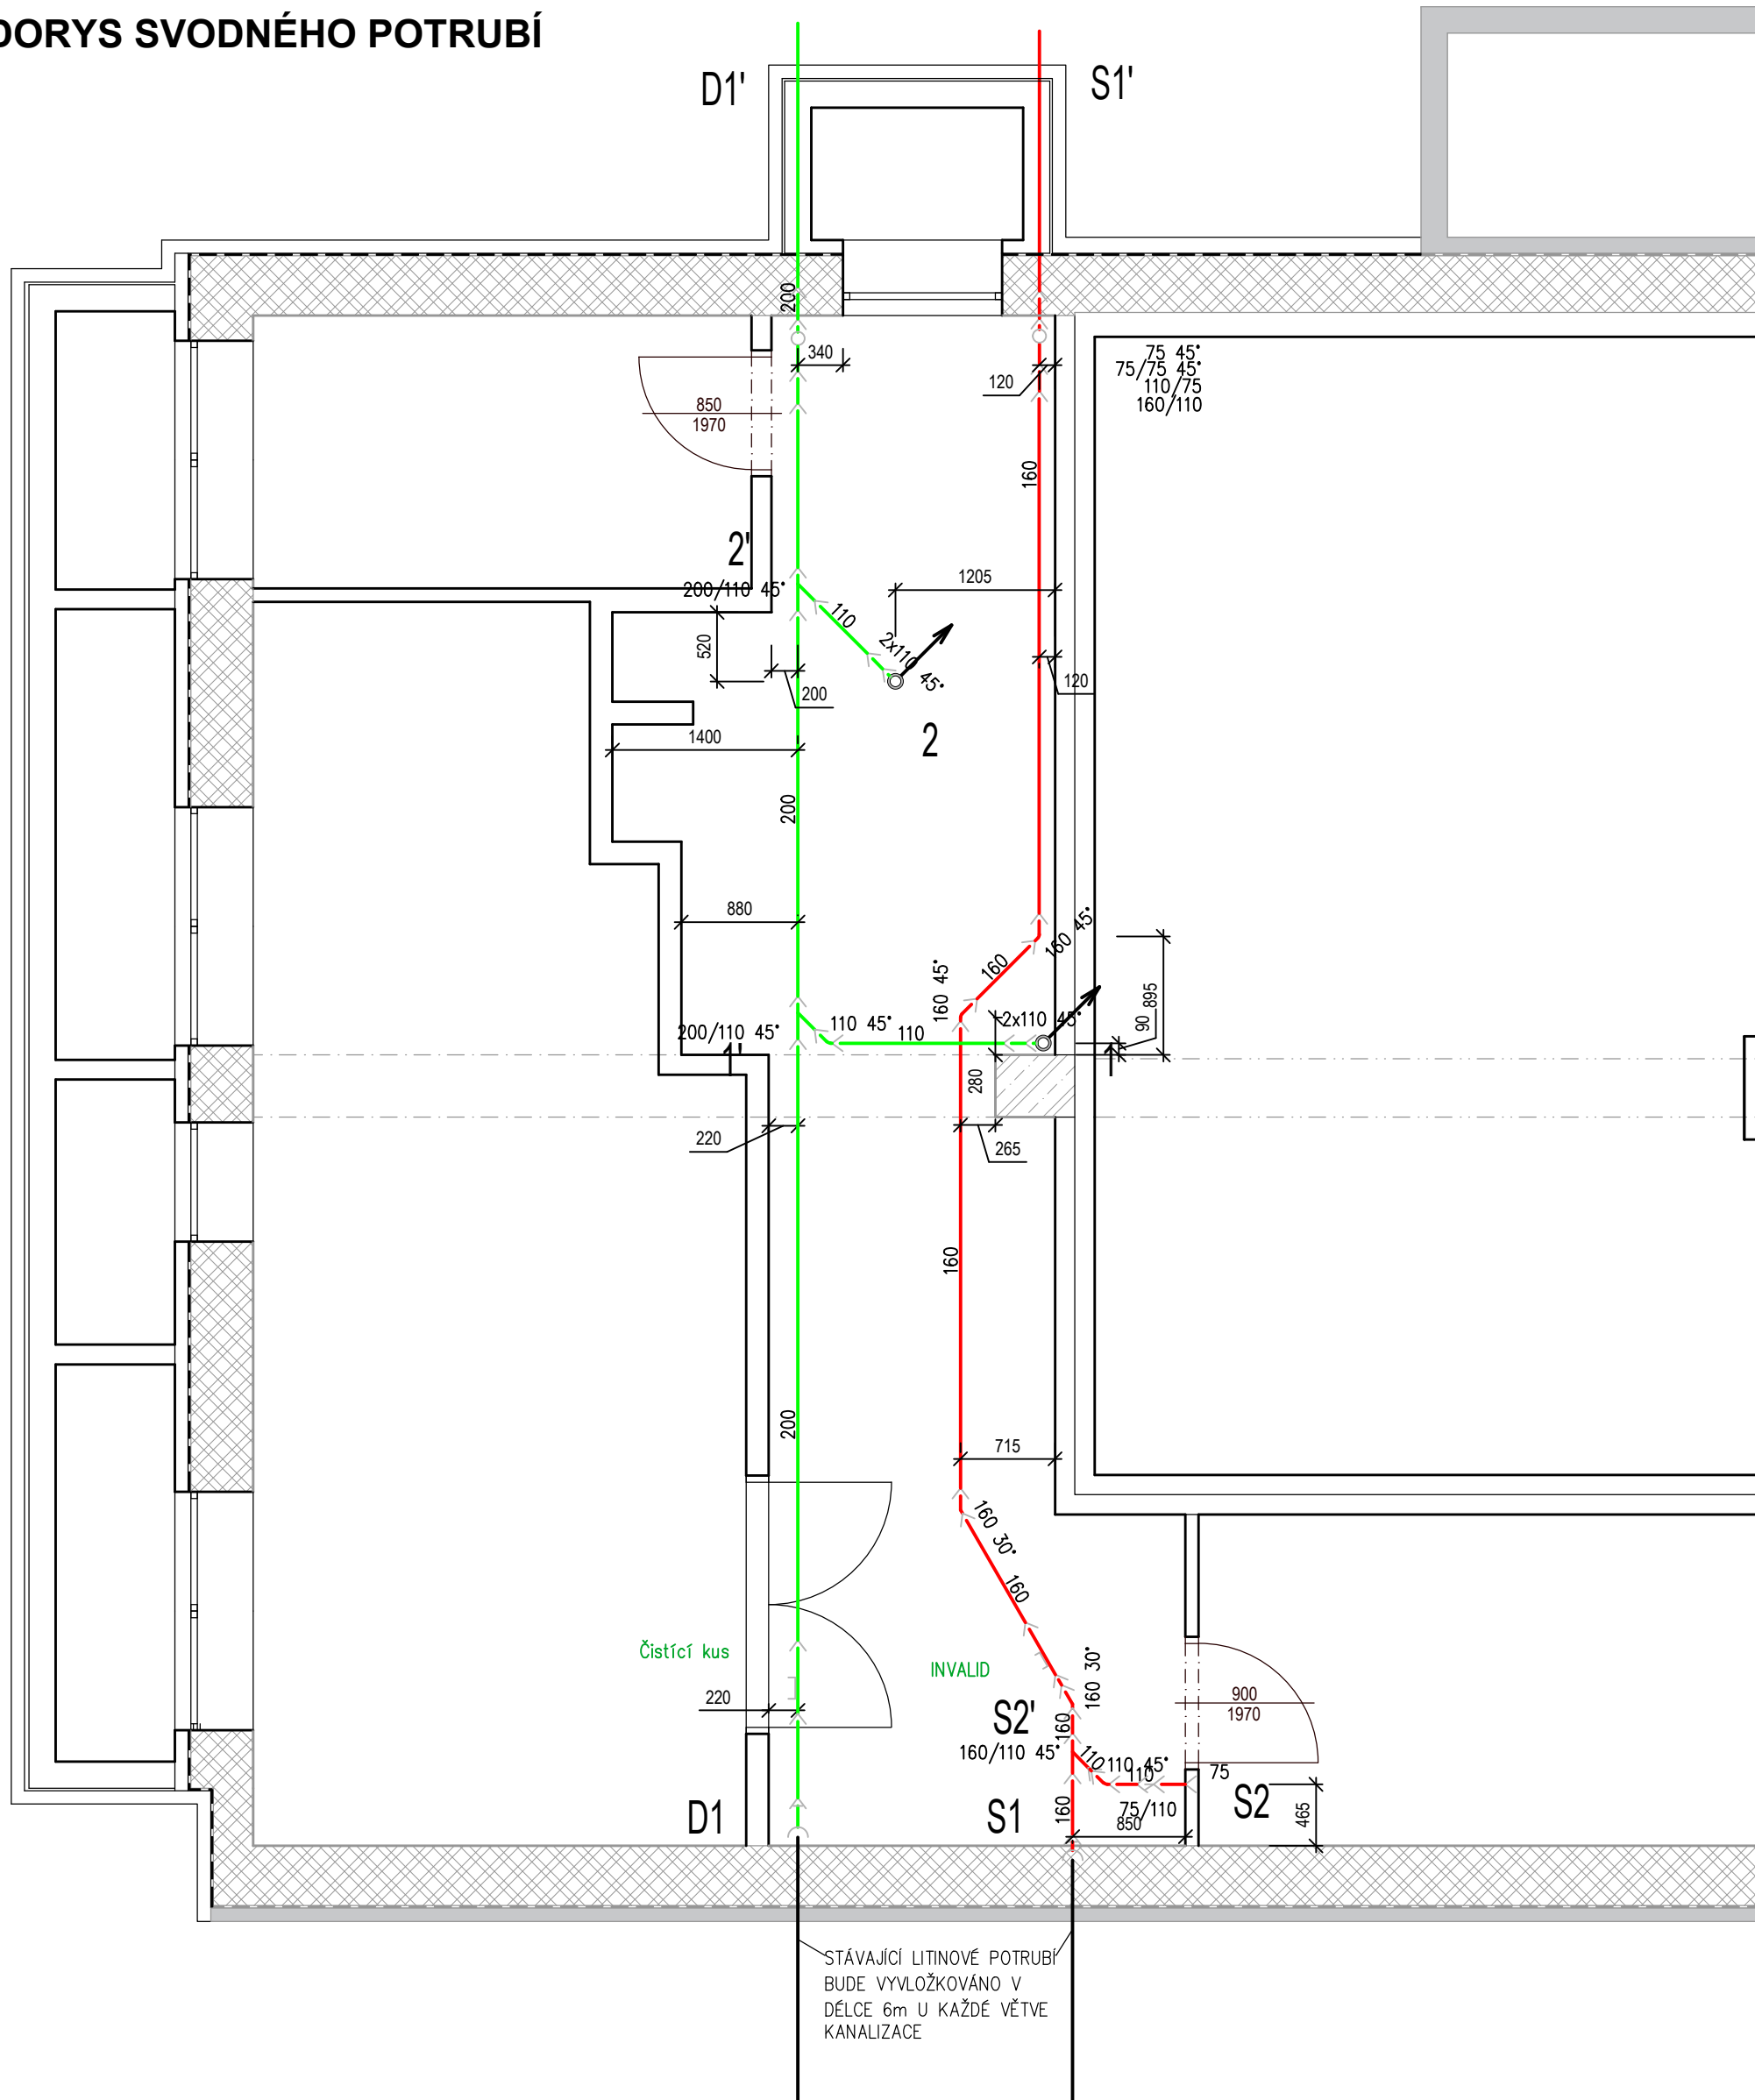


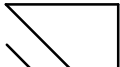


PŮDORYS SVODNÉHO POTRUBÍ



Legenda:

-  Jednoduchá odbočka
-  Jednoduchá odbočka
-  Nesouosá redukce
-  Oblouk
-  Oblouk
-  Oblouk
-  Oblouk
-  Přechod litina-KG
-  Přímá trouba
-  Stoupající potrubí
-  Přímá trouba

<div>PROJEKČNÍ ATELIÉR PLUS s.r.o. Měšťanská 3992/109 695 01 Hodonín</div>		<div><div></div><div>PROJEKČNÍ ATELIÉR PLUS</div></div>	
VYPRACOVAL: Ing. Pavel Dvořák			
OVĚŘIL:			
INVESTOR: STAVEBNÍ FIRMA PLUS, s.r.o.	STUPEŇ :	STUDIE	
AKCE:	DATUM:	06/2024	
KULTURNÍ DŮM HODONÍN	MĚŘÍTKO:	1:50	
	ZMĚNA:		
OBSAH:	Č.ZAK.: AM-24-016	PŘÍLOHA Č.: 4	
PŮDORYS SVODNÉHO POTRUBÍ			