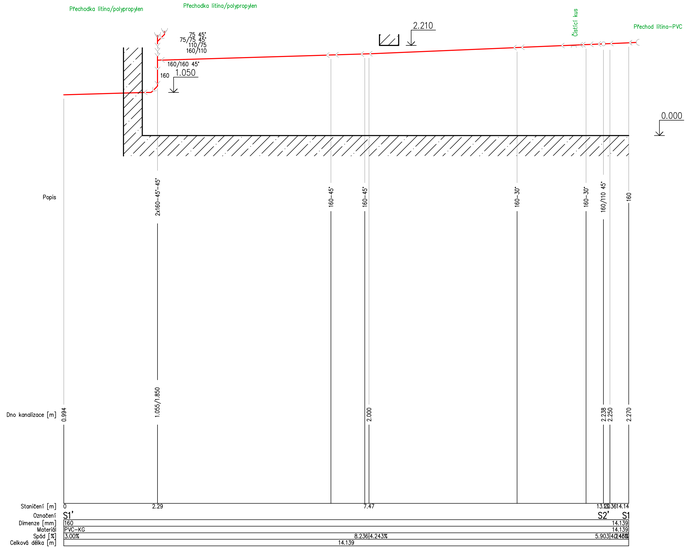

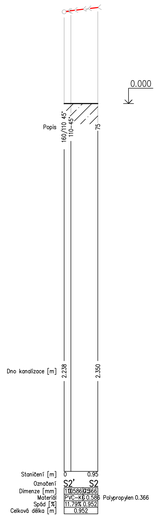

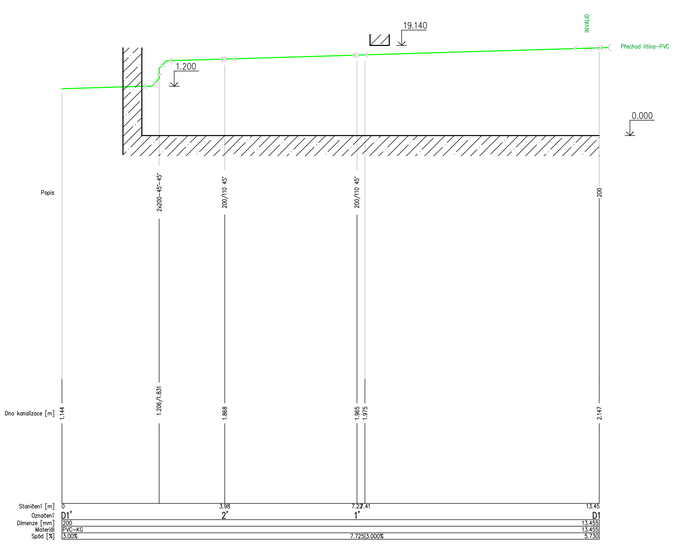

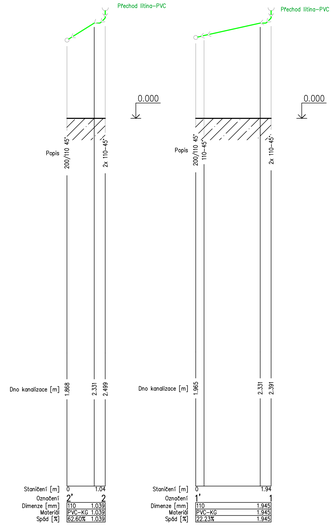

Legenda:

- Jednoduchá odbočka
- Jednoduchá odbočka
- Jednoduchá odbočka
- Jednoduchá odbočka
- Koleno
- Nesouosá redukce
- Oblouk
- Oblouk
- Oblouk
- Přechod litina-PVC
- Přechod litina-PVC
- Přechodka litina/polypropylen
- Přímá trouba

PROJEKČNÍ ATELIÉR PLUS s.r.o. **Mláčanská 3992/109** **695 01 Hodonín**	PROJEKČNÍ ATELIER PLUS
VYPRACOVAL: Ing. Pavel Dvořák	
OVĚŘIL:	
INVESTOR: STAVEBNÍ FIRMA PLUS, s.r.o.	STUPEŇ: STUDIE
AKCE:	DATUM: 06/2024
KULTURNÍ DŮM HODONÍN	MĚŘÍTKO: 1:50
	ZMĚNA:
OBSAH: **ROZVINUTÉ ŘEZY SVODNÉHO POTRUBÍ**	Č.ZAK.: AM-24-016 / PŘÍLOHA Č.: **5**