PŮDORYS 1. NP - NOVÝ STAV M 1 : 50

OTVORY PO VYBOURANÝCH KRAJÍCÍCH OKNECH ROZMĚRU CCA. 325 x 850 MM V KOUPELNÁCH BUDOU ZAZDĚNY NA VÝŠKU ZACHÁZEJÍCÍCH ŘADOVÝCH CIHEL TVÁRNICEMI (TVÁRNICEMI SE ROZUMÍ 2 ŘADY CIHEL ZE STEJNÉHO MATERIÁLU JAKO ZDIVO OBVODOVÉHO PLÁŠTU), TLOUŠŤKA VČETNĚ MALBY, POPŘ. KERAMICKÝ OBKLAD, POKUD SE TAKÁ POVODNÉ NACHÁZELI

NUCENÉ ODVĚTRÁNÍ PŮVODNÍCH KOUPELEN NAD OKNY V BYTECH 1. NP JANÁČKOVA 19 A JANÁČKOVA 21 – V DODATEČNĚ ZATEPLENÉ FASÁDĚ BUDOU OTEVŘENÉ NOVÉ VĚTRACÍ MŘÍŽKY ROZMĚRU MIN. 150 x 150 MM S PŘÍRUBOU DN 125 LAKOVANÝ PLECH, PEVNÉ ŽALUZIE, SÍŤ PROTI HMYZU) NAPOJENÉ NA NOVÉ VĚTRACÍ POTRUBÍ DN 125 OSAZENÉ V ZATEPLENÍ

PŘÍPRAVA PRO NUCENÉ VĚTRÁNÍ (PNV) – JAKO PŘÍPRAVA PRO NUCENÉ VĚTRÁNÍ ODSAVAČŮ PAR (DIGESTORŮ) V KUCHYNÍCH V DODATEČNĚ ZATEPLENÉ FASÁDĚ BUDOU OTEVŘENÉ NOVÉ VĚTRACÍ MŘÍŽKY ROZMĚRU MIN. 150 x 150 MM S PŘÍRUBOU DN 125 S TĚSNĚNÍM (POPŘ. KONCOVÉ KRYTKY) A V EXTERIÉRU VĚTRACÍ MŘÍŽKY ROZMĚRU MIN. 150 x 150 MM S PŘÍRUBOU DN 125 LAKOVANÝ PLECH, PEVNÉ ŽALUZIE, SÍŤ PROTI HMYZU), TROUBY BUDOU OPATŘENÉ NÁVLEKOVOU IZOLACÍ Z PĚNOVÝCH TRUBIC TL. 10 MM PRO POTRUBÍ DN 125

PŘÍPRAVA PRO NUCENÉ VĚTRÁNÍ (PNV) – JAKO PŘÍPRAVA PRO NUCENÉ VĚTRÁNÍ VNITŘNÍCH PROSTOR SUTERÉNU (1.NP) BUDOU VE VYVRTANÝCH OTVORECH DN 150 OSAZENÉ PLECHOVÉ TROUBY ŠPIRO DN 125 DELKY MAX. 800 MM, NA KONCÍCH TRUB BUDOU INTERIÉRU OSAZENÉ PLECHOVÉ ŽALUZIEVY DN 125 S TĚSNĚNÍM (POPŘ. KONCOVÉ KRYTKY) A V EXTERIÉRU VĚTRACÍ MŘÍŽKY ROZMĚRU MIN. 150 x 150 MM S PŘÍRUBOU DN 125 LAKOVANÝ PLECH, PEVNÉ ŽALUZIE, SÍŤ PROTI HMYZU), TROUBY BUDOU OPATŘENÉ NÁVLEKOVOU IZOLACÍ Z PĚNOVÝCH TRUBIC TL. 10 MM PRO POTRUBÍ DN 125

SVOD DN 120

NOVÉ DEŠŤOVÉ SVODY DN 120 Z LAKOVANÉHO POZINKOVANÉHO PLECHU VČETNĚ OBÍMEK A KOLEN PŘESAHUJÍ NA FASÁDU PŘES DODATEČNĚ ZATEPLENÉ PŮVODNÍ SVISLÉ DRÁŽKY ROZMĚRU CCA. 300 x 150 MM V OBVODOVÉ STĚNĚ MEZI JEDNOTLIVÝMI DOMY A NA ZATEPLENOU FASÁDU VE SVĚTLÍCÍCH DVOU JANÁČKOVA 19 A JANÁČKOVA 21 (NOVÉ SVODY BUDOU NAPOJENÉ NA NOVÉ PLASTOVÉ LAPAČE STŘEŠNÍCH SPLAVENIN)

LEGENDA MATERIÁLŮ A STAVEBNÍCH ÚPRAV

- POVODNÍ OBVODOVÉ NOSNÉ ZDIVO TL. 600 MM Z CIHEL PLNÝCH (VE ZDIVU SE MŮŽOU NACHÁZET CIHLY METRICKÉ DĚROVANÉ) OPATŘENÉ NOVÝM VNĚJŠÍM DODATEČNÝM ZATEPLENÍM (ETICS) S TEPELNÝM IZOLANTEM Z FASÁDNÍCH MINERÁLNÍCH DESEK TL. 200 MM S PODELNÝM VLÁKNEM (SOUČINITEL TEPELNÉ VODIVOSTI MAX. 0,039 W/mK) A POVRCHOVOU ÚPRAVOU SILIKONSKÁKRYCÍ OMÍTKOU SE SAMOČISTÍCÍM EFEKTEM (ZRNO 2,0 MM A STRUKTURA ZATŘÍNÁNÍ)
- POVODNÍ OBVODOVÉ NOSNÉ ZDIVO TL. 600 MM Z CIHEL PLNÝCH (VE ZDIVU SE MŮŽOU NACHÁZET CIHLY METRICKÉ DĚROVANÉ) OPATŘENÉ NOVÝM VNĚJŠÍM DODATEČNÝM ZATEPLENÍM (ETICS) S TEPELNÝM IZOLANTEM Z FASÁDNÍCH MINERÁLNÍCH DESEK TL. 140 MM S PODELNÝM VLÁKNEM (SOUČINITEL TEPELNÉ VODIVOSTI MAX. 0,039 W/mK) A POVRCHOVOU ÚPRAVOU SILIKONSKÁKRYCÍ OMÍTKOU SE SAMOČISTÍCÍM EFEKTEM (ZRNO 2,0 MM A STRUKTURA ZATŘÍNÁNÍ)
- POVODNÍ OBVODOVÉ NOSNÉ ZDIVO TL. 450 MM Z CIHEL PLNÝCH (VE ZDIVU SE MŮŽOU NACHÁZET CIHLY METRICKÉ DĚROVANÉ) OPATŘENÉ NOVÝM VNĚJŠÍM DODATEČNÝM ZATEPLENÍM (ETICS) S TEPELNÝM IZOLANTEM Z FASÁDNÍCH MINERÁLNÍCH DESEK TL. 140 MM S PODELNÝM VLÁKNEM (SOUČINITEL TEPELNÉ VODIVOSTI MAX. 0,039 W/mK) A POVRCHOVOU ÚPRAVOU SILIKONSKÁKRYCÍ OMÍTKOU SE SAMOČISTÍCÍM EFEKTEM (ZRNO 2,0 MM A STRUKTURA ZATŘÍNÁNÍ)
- POVODNÍ OBVODOVÉ NOSNÉ ZDIVO TL. 300 MM Z CIHEL PLNÝCH (VE ZDIVU SE MŮŽOU NACHÁZET CIHLY METRICKÉ DĚROVANÉ) OPATŘENÉ NOVÝM VNĚJŠÍM DODATEČNÝM ZATEPLENÍM (ETICS) S TEPELNÝM IZOLANTEM Z FASÁDNÍCH MINERÁLNÍCH DESEK TL. 140 MM S PODELNÝM VLÁKNEM (SOUČINITEL TEPELNÉ VODIVOSTI MAX. 0,039 W/mK) A POVRCHOVOU ÚPRAVOU SILIKONSKÁKRYCÍ OMÍTKOU SE SAMOČISTÍCÍM EFEKTEM (ZRNO 2,0 MM A STRUKTURA ZATŘÍNÁNÍ)
- POVODNÍ OBVODOVÉ NOSNÉ ZDIVO TL. 300 MM Z CIHEL PLNÝCH (VE ZDIVU SE MŮŽOU NACHÁZET CIHLY METRICKÉ DĚROVANÉ) OPATŘENÉ NOVÝM VNĚJŠÍM DODATEČNÝM ZATEPLENÍM (ETICS) S TEPELNÝM IZOLANTEM Z FASÁDNÍCH MINERÁLNÍCH DESEK TL. 140 MM S PODELNÝM VLÁKNEM (SOUČINITEL TEPELNÉ VODIVOSTI MAX. 0,039 W/mK) A POVRCHOVOU ÚPRAVOU SILIKONSKÁKRYCÍ OMÍTKOU SE SAMOČISTÍCÍM EFEKTEM (ZRNO 2,0 MM A STRUKTURA ZATŘÍNÁNÍ - FASÁDA BOHATÝ JANÁČKOVA 19-21)
- POVODNÍ KOMÍNOVÉ ZDIVO TL. 450 MM Z CIHEL PLNÝCH OPATŘENÉ NOVÝM VNĚJŠÍM DODATEČNÝM ZATEPLENÍM (ETICS) S TEPELNÝM IZOLANTEM Z FASÁDNÍCH MINERÁLNÍCH DESEK TLOUŠŤKY MAX. 50 MM (ZATEPLEN NEBUDE V ÚSEKU Z CELÉ STŘEŠNÍ RÁMY) S PODELNÝM VLÁKNEM (SOUČINITEL TEPELNÉ VODIVOSTI MAX. 0,039 W/mK) A POVRCHOVOU ÚPRAVOU SILIKONSKÁKRYCÍ OMÍTKOU SE SAMOČISTÍCÍM EFEKTEM (ZRNO 2,0 MM A STRUKTURA ZATŘÍNÁNÍ)
- POVODNÍ OBVODOVÉ NOSNÉ ZDIVO TL. 600 MM Z CIHEL PLNÝCH (VE ZDIVU SE MŮŽOU NACHÁZET CIHLY METRICKÉ DĚROVANÉ) OPATŘENÉ NOVÝM VNĚJŠÍM DODATEČNÝM ZATEPLENÍM (ETICS) S TEPELNÝM IZOLANTEM Z FASÁDNÍCH MINERÁLNÍCH DESEK TL. 140 MM S PODELNÝM VLÁKNEM (SOUČINITEL TEPELNÉ VODIVOSTI MAX. 0,039 W/mK) A POVRCHOVOU ÚPRAVOU SILIKONSKÁKRYCÍ OMÍTKOU SE SAMOČISTÍCÍM EFEKTEM (ZRNO 2,0 MM A STRUKTURA ZATŘÍNÁNÍ) – ZATEPLENÍ BUDE V ÚSEKU MEZI OKNY ŠIROKÉHO MAX. 1 000 MM A ŠIROKÉHO MAX. 1 200 MM (ROZMĚRY ŠÍŘKY MIN. 100 MM NAD OKNEM A MIN. 200 MM MEZI JEDNOTLIVÝMI OKNY) A BUDE SLOUŽIT JAKO PODKLAD PRO FASÁDNÍ MINERÁLNÍ DESEK TLOUŠŤKY MAX. 50 MM S ÚTOČNÝM ŘEZEM V ÚHLU 45° (ZATEPLENÍ NEBUDE V ÚSEKU Z CELÉ STŘEŠNÍ RÁMY) S PODELNÝM VLÁKNEM (SOUČINITEL TEPELNÉ VODIVOSTI MAX. 0,039 W/mK) A POVRCHOVOU ÚPRAVOU SILIKONSKÁKRYCÍ OMÍTKOU SE SAMOČISTÍCÍM EFEKTEM (ZRNO 2,0 MM A STRUKTURA ZATŘÍNÁNÍ)
- POVODNÍ SVISLÉ DRÁŽKY ROZMĚRU CCA. 300 x 150 MM PRO DEŠŤOVÉ SVODY V OBVODOVÉM NOSNÉM ZDIVU BUDOU VYPLNĚNÉ TEPELNÝM IZOLANTEM Z FASÁDNÍCH PLYSTYRENOVÝCH NEBO MINERÁLNÍCH DESEK TLOUŠŤKY MAX. 150 MM S PODELNÝM VLÁKNEM (SOUČINITEL TEPELNÉ VODIVOSTI MAX. 0,039 W/mK) A POVRCHOVOU ÚPRAVOU SILIKONSKÁKRYCÍ OMÍTKOU SVISLÝCH DRÁŽEK BUDE MAX. 300 MM (MEZI JEDNOTLIVÝMI OKNY BUDE V ZATEPLENÍ ZE STRANY ULICE, ZE STRANY DVORU A VE SVĚTLÍCÍCH OSAZENA DILATAČNÍ PROUŽENKA LIŠTA)
- POVODNÍ PLASTOVÉ OKNA V OBVODOVÝCH STĚNÁCH TL. 450 MM S DODATEČNÝM ZATEPLENÍM TL. 200 MM BUDOU OPATŘENÉ NOVÝMI VENKOVNÍMI PARAPETY R.Š. MIN. 500 MM (ROZMĚRY NOVÝCH PARAPETU NUTNO PŘEDEM ZAMĚŘIT) Z LAKOVANÉHO POZINKOVANÉHO PLECHU VČETNĚ OPLECHOVACÍCH ROHŮ (PARAPETY BUDOU BEZ BOČNÍCH KRYTEK)
- POVODNÍ PLASTOVÉ OKNA V OBVODOVÝCH STĚNÁCH TL. 300 MM S DODATEČNÝM ZATEPLENÍM TL. 200 MM BUDOU OPATŘENÉ NOVÝMI VENKOVNÍMI PARAPETY R.Š. MIN. 380 MM (ROZMĚRY NOVÝCH PARAPETU NUTNO PŘEDEM ZAMĚŘIT) Z LAKOVANÉHO POZINKOVANÉHO PLECHU VČETNĚ OPLECHOVACÍCH ROHŮ (PARAPETY BUDOU BEZ BOČNÍCH KRYTEK)
- POVODNÍ PLASTOVÉ OKNA V OBVODOVÝCH STĚNÁCH TL. 600 MM S DODATEČNÝM ZATEPLENÍM TL. 200 MM BUDOU OPATŘENÉ NOVÝMI VENKOVNÍMI PARAPETY R.Š. MIN. 500 MM (ROZMĚRY NOVÝCH PARAPETU NUTNO PŘEDEM ZAMĚŘIT) Z LAKOVANÉHO POZINKOVANÉHO PLECHU VČETNĚ OPLECHOVACÍCH ROHŮ (PARAPETY BUDOU BEZ BOČNÍCH KRYTEK)
- POVODNÍ PLASTOVÉ OKNA V OBVODOVÝCH STĚNÁCH TL. 140 MM BUDOU OPATŘENÉ NOVÝMI VENKOVNÍMI PARAPETY R.Š. MIN. 330 MM (ROZMĚRY NOVÝCH PARAPETU NUTNO PŘEDEM ZAMĚŘIT) Z LAKOVANÉHO POZINKOVANÉHO PLECHU VČETNĚ OPLECHOVACÍCH ROHŮ (PARAPETY BUDOU BEZ BOČNÍCH KRYTEK)
- PARAPETY A OSTĚNÍ POVODNÍCH OKEN BUDOU OPATŘENÉ DODATEČNÝM ZATEPLENÍM Z MINERÁLNÍCH FASÁDNÍCH DESEK TLOUŠŤKY MIN. 30 MM S PODELNÝM VLÁKNEM (SOUČINITEL TEPELNÉ VODIVOSTI MAX. 0,039 W/mK) VČETNĚ SYSTÉMOVÝCH OMÍTKOVÝCH PROFILŮ (PROFILY ROHOVÉ, PROFILY UKONČOVACÍ U DILATAČNÍ ŠÍNKU, PROFILY S OKAPNIČKOU, PROFILY PARAPETNÍ)
- PODKLEZ ZB TRÁMOVÉHO STROPU – PODKLEZ PŮVODNÍHO ŽELEZOBETONOVÉHO MONOLITICKÉHO TRÁMOVÉHO STROPU NAD 1. PP POD VYTAPĚNÝM BYTY S TRÁMY ROZMĚRU CCA. 110 MM (ŠÍŘKA) x 300 MM (VÝŠKA) VE VZDÁLENOSTECH CCA. 490 MM MEZI SEBOU A VE VÝŠCE 2100 MM NAD PODLAHOU (TRÁMY NAVAZUJÍ MÍRNĚ ZAOBLENÝM PŘECHODEM NA STROP). PODKLEZ JE TVOŘEN NOVOU MALBOU V ODSTÍNU BLÍM PROVEDENOU DESKAMI TL. 300 MM S PODELNÝM VLÁKNEM (SOUČINITEL TEPELNÉ VODIVOSTI MAX. 0,039 W/mK), LEPENÝMI A MECHANICKY KOTVENÝMI K PODKLADU VČETNĚ PENETRACE
- MV 300 MM – SPODNÍ POVRCH NOVÝCH MINERÁLNÍCH DESEK A POVRCHY SPODNÍCH ČÁSTÍ PŮVODNÍCH ŽB TRÁMŮ MEZI MINERÁLNÍM DESKAMI BUDOU OPATŘENÉ NOVOU MALBOU V ODSTÍNU BLÍM PROVEDENOU NÁSTŘIKEM, PRUŽNÝ PŘECHOD MEZI PŘEPOJKAMI NUTNÝCH OPRAV (SBĚRACÍCH) HORNÍCH HRAN MINERÁLNÍCH DESEK Z DŮVODU ZAOBLENÝCH FABIONŮ V MÍSTECH NAVAZNOSTI PŮVODNÍCH ŽB DESEK MEZI TRÁMY NA JEDNOTLIVÉ TRÁMY

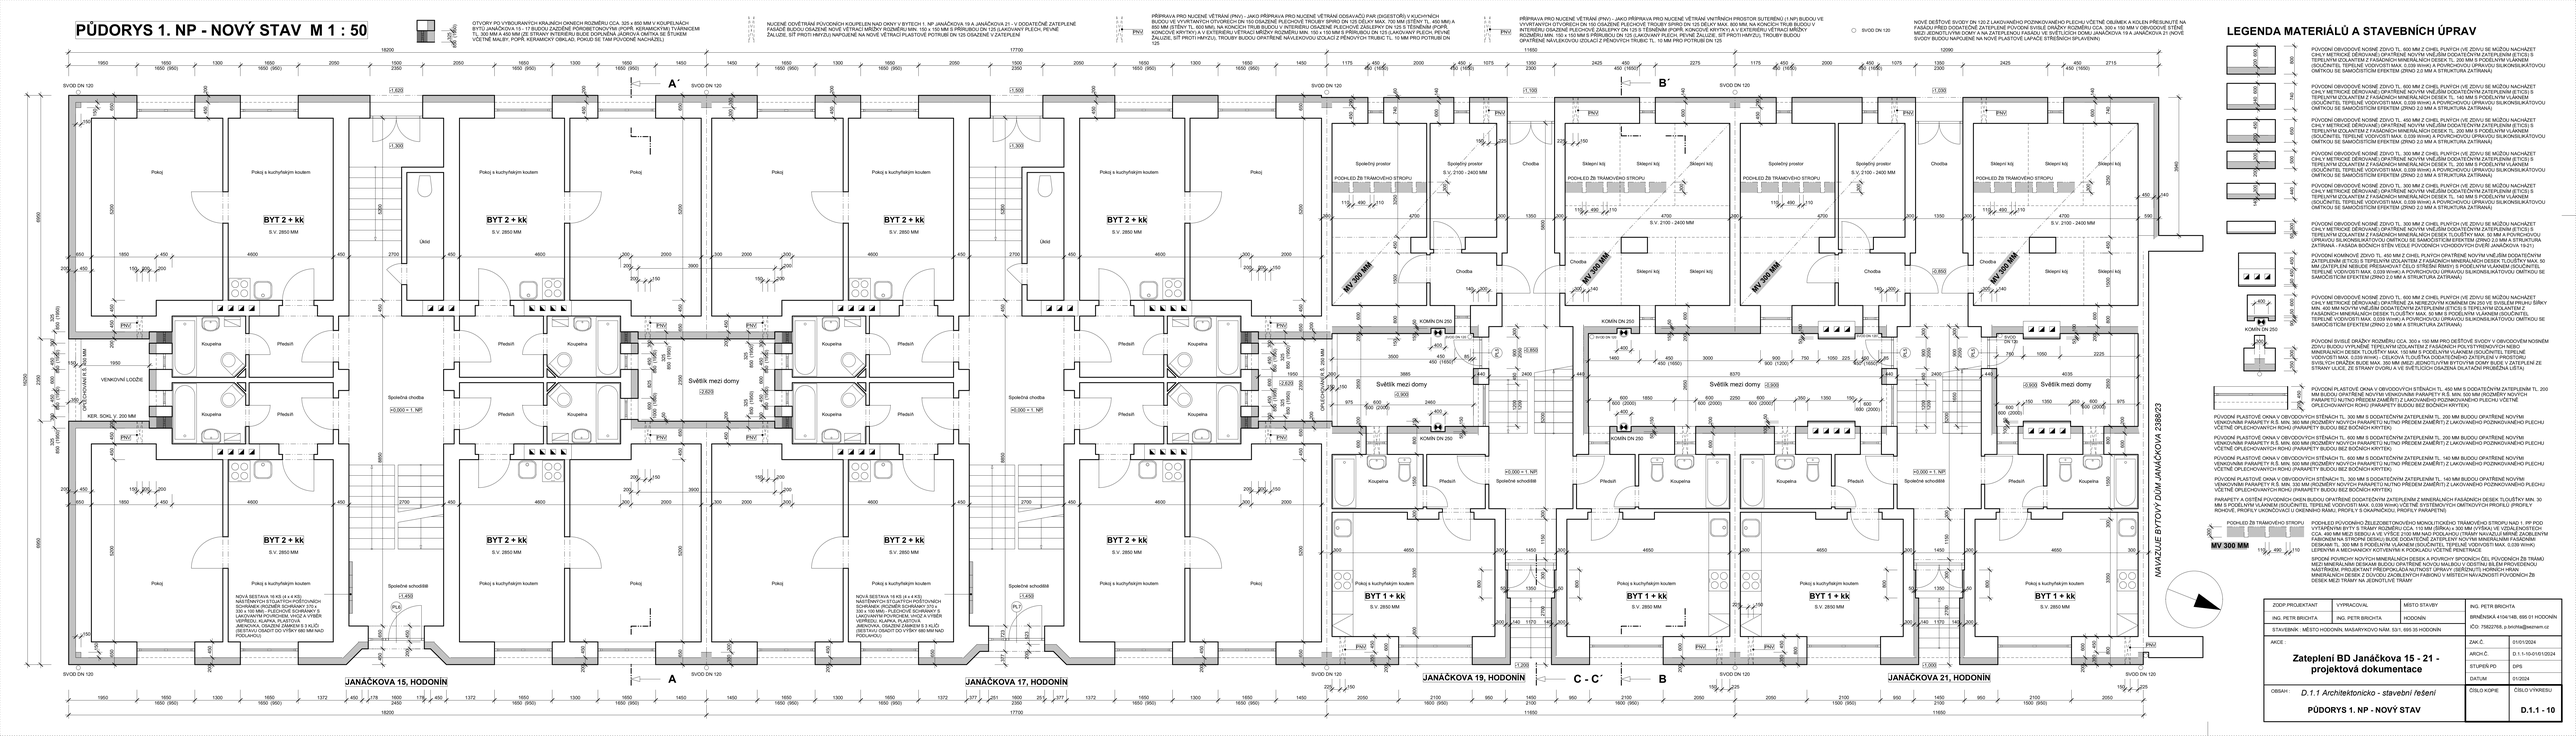

ZODP.PROJEKTANT: ING. PETR BRICHTA	VYPRACOVAL: ING. PETR BRICHTA	MĚSTO STAVBY: HODONÍN	ING. PETR BRICHTA BRNĚNSKÁ 4104/14B, 695 01 HODONÍN IČO: 75622768, p.brichta@seznam.cz
STAVEBNÍK: MĚSTO HODONÍN, MASARYKOVO NÁM. 53/1, 695 35 HODONÍN			
AKCE: **Zateplení BD Janáčkova 15 - 21 - projektová dokumentace**			ZAK.Č.: 01/01/2024 ARCH.Č.: D.1.1-10-01/01/2024 STUPEŇ PD: DPS DATUM: 01/2024
OBSAH: *D.1.1 Architektonicko - stavební řešení*			ČÍSLO KOPIE / ČÍSLO VÝKRESU: **D.1.1 - 10**

PŮDORYS 1. NP - NOVÝ STAV