# ŘEZ A - A´ - NOVÝ STAV M 1 : 50

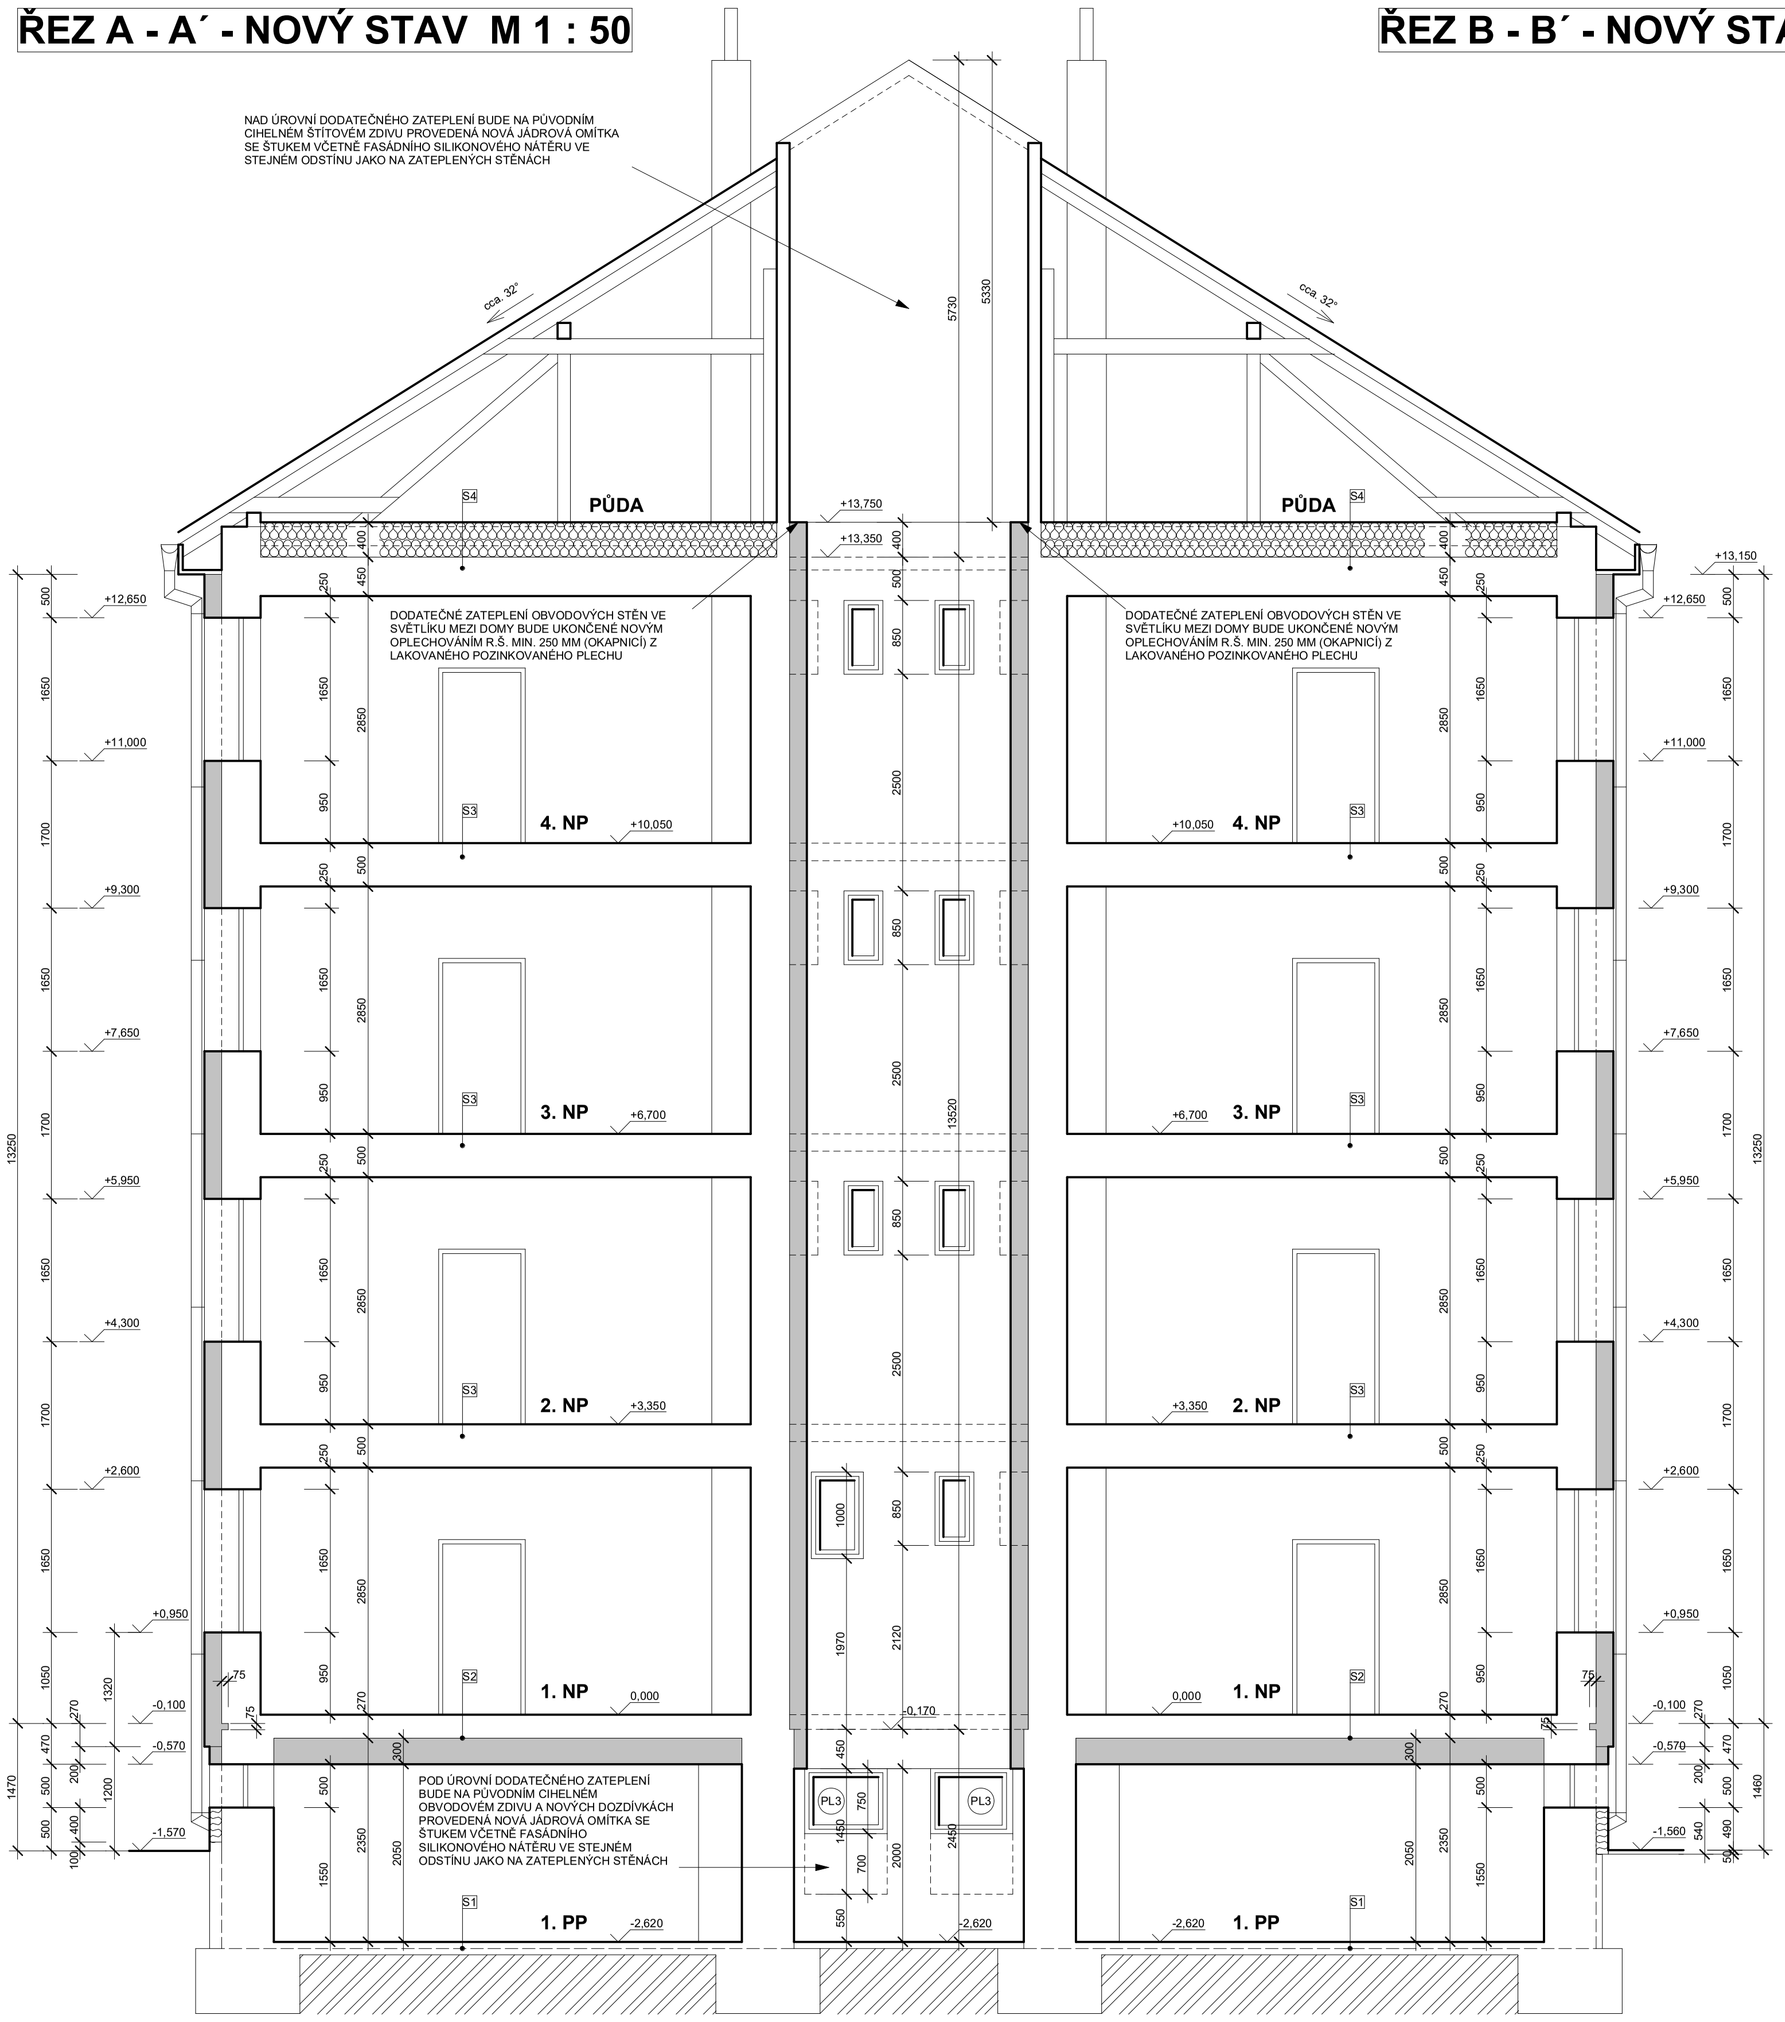


# ŘEZ B - B´ - NOVÝ STAV M 1 : 50

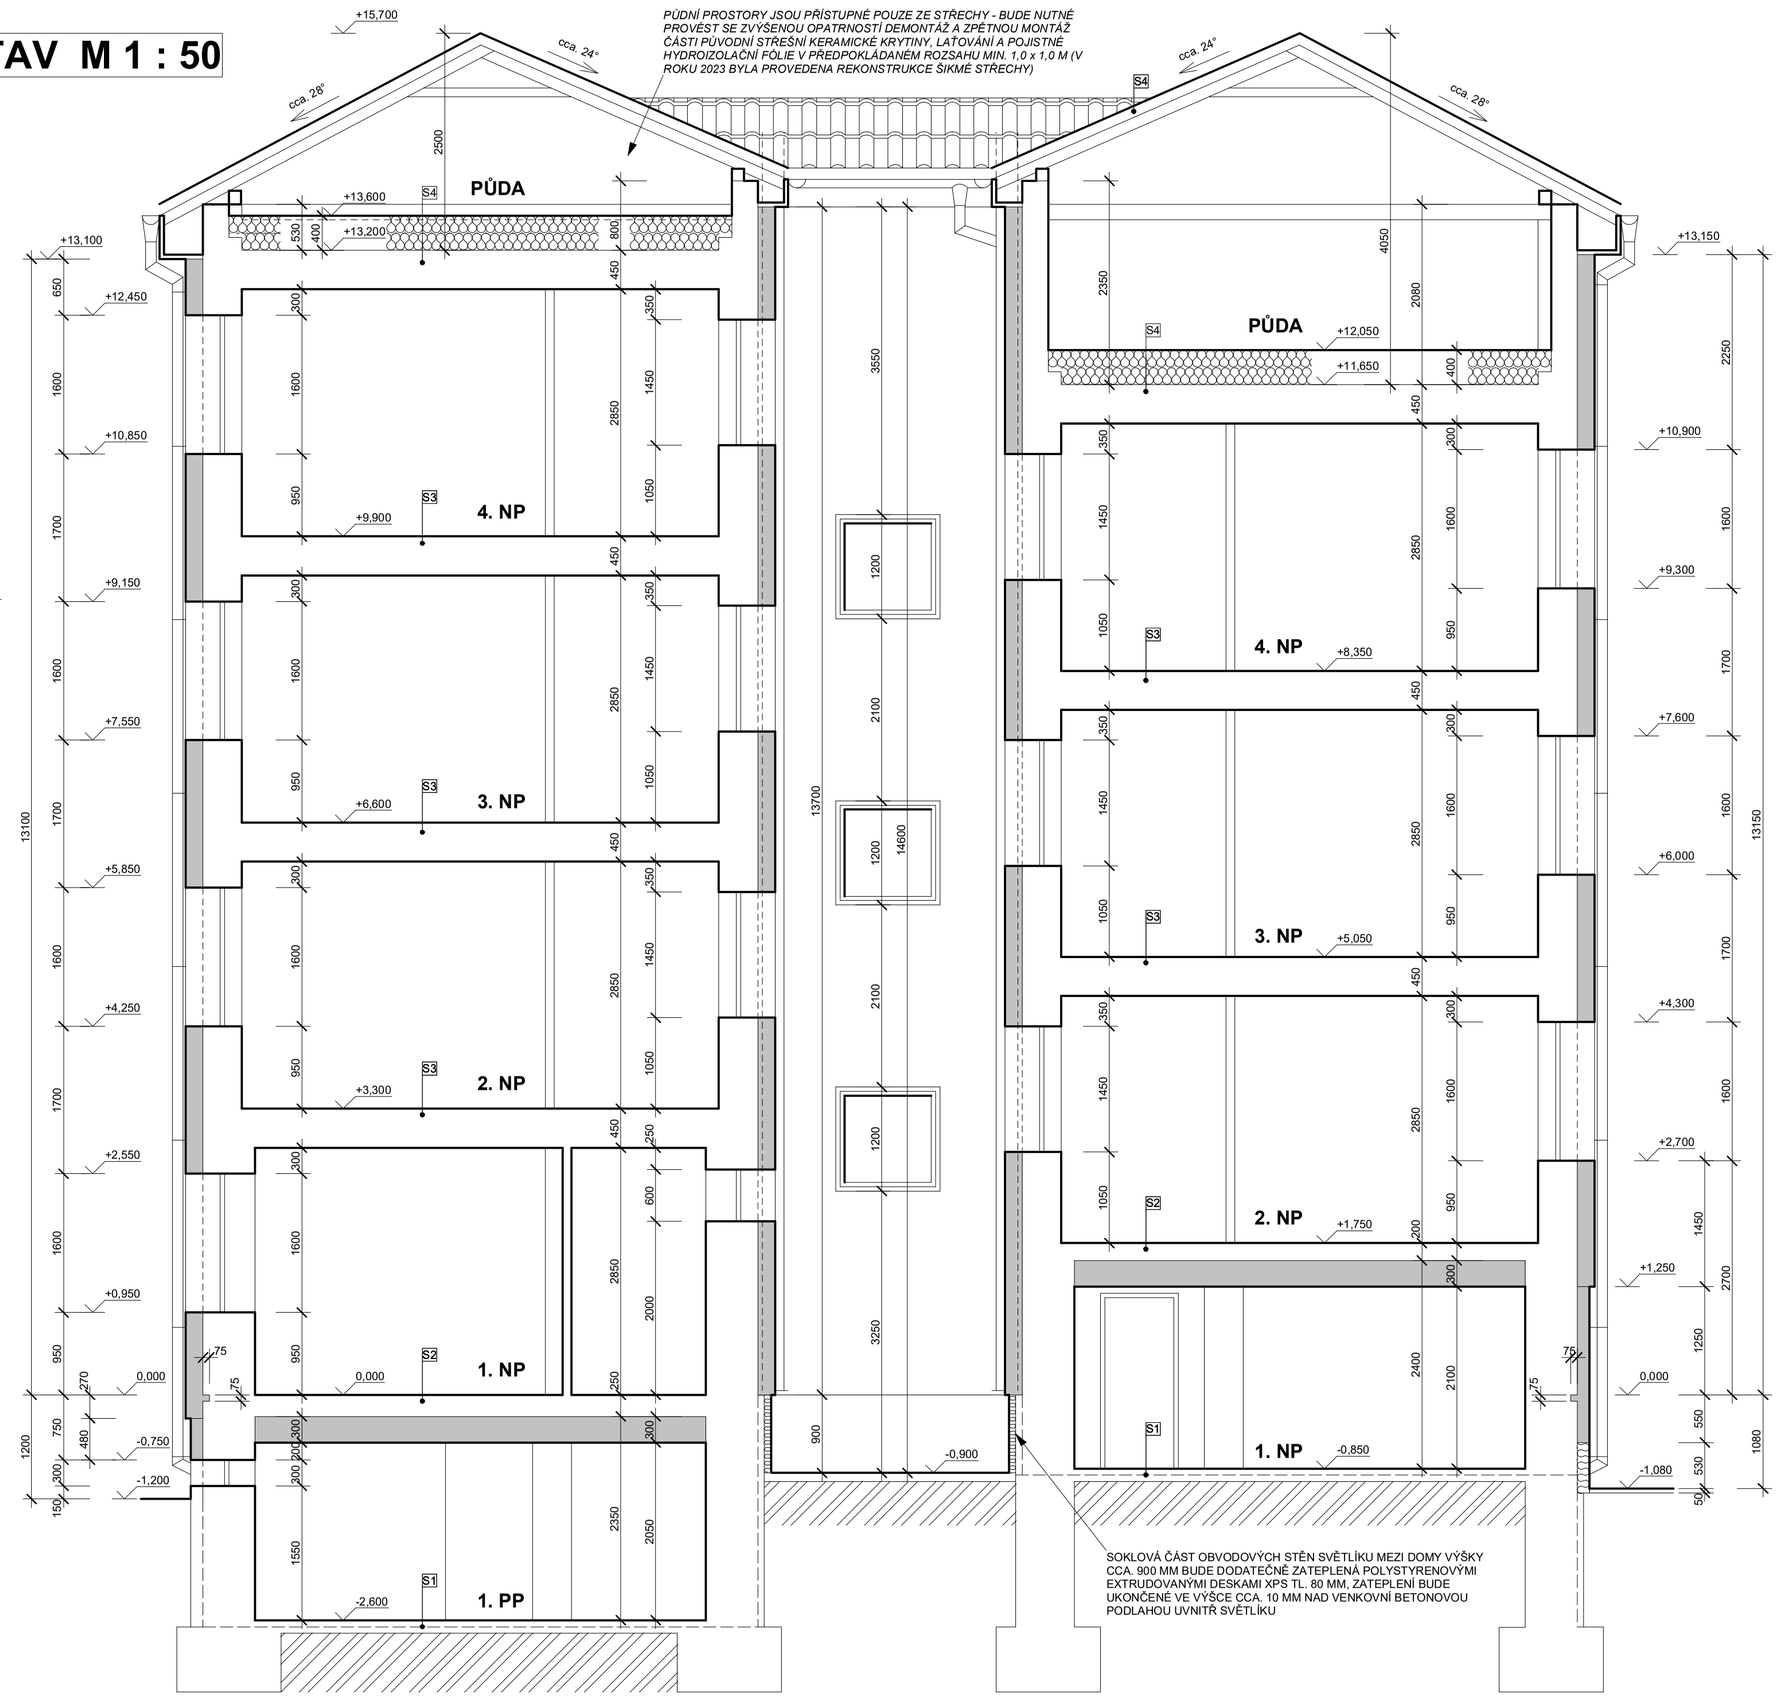


# ŘEZ C - C´ - NOVÝ STAV M 1 : 50

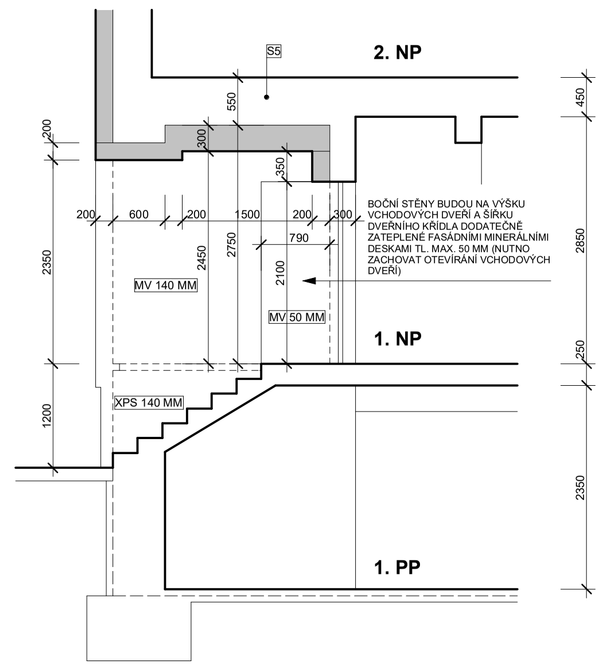


## SKLADBY PRO BYTOVÝ DŮM JANÁČKOVA 15 - 17 (VIZ ŘEZ A - A´)

SKLADBA S1 (PODLAHA 1. PP)

(SKLADBA VIZ VÝKRES D.1.1-5 ŘEZ A-A´, ŘEZ B-B´, ŘEZ C-C´ - PŮVODNÍ STAV - ZŮSTÁVÁ ZACHOVANÁ)

SKLADBA S2 (STROP 1. NP)

| | |
|---|---|
| PVC POVLAK S PODLOŽKOU | 10 MM |
| HRUBÁ PODLAHA Z DŘEVĚNÝCH PRKEN | 25 MM |
| ZÁKLOP Z DŘEVĚNÝCH PRKEN | 25 MM |
| ŠKVÁROVÝ NÁSYP S POLŠTÁŘI | 80 MM |
| ŽB STROPNÍ DESKA S TRÁMEM VÝŠKY 300 MM | 130 MM |
| ***NOVÉ MINERÁLNÍ FASÁDNÍ DESKY S PODÉLNÝM VLÁKNEM (SOUČINITEL TEPELNÉ VODIVOSTI MAX. 0,039 W/mK) LEPENÉ A MECHANICKY KOTVENÉ K PODKLADU VČETNĚ PENETRACE*** | ***300 MM*** |

SKLADBA S3 (STROP 2. NP AŽ 4. NP)

(SKLADBA VIZ VÝKRES D.1.1-5 ŘEZ A-A´, ŘEZ B-B´, ŘEZ C-C´ - PŮVODNÍ STAV - ZŮSTÁVÁ ZACHOVANÁ)

SKLADBA S4 (STROP PŮDY)

| | |
|---|---|
| ***NOVÁ PAROPROPUSTNÁ ZÁBRANA Z DIFUZNÍCH FÓLIÍ (KONTAKTNÍ FÓLIE DIFUZNĚ OTEVŘENÁ)*** | |
| ***NOVÉ MINERÁLNÍ ROLOVANÉ PÁSY (SOUČINITEL TEPELNÉ VODIVOSTI MAX. 0,039 W/mK) VHODNÉ PRO NEZATÍŽENÉ/NEPOCHOZÍ IZOLACE STROPŮ*** | ***200 MM*** |
| ***NOVÉ MINERÁLNÍ ROLOVANÉ PÁSY (SOUČINITEL TEPELNÉ VODIVOSTI MAX. 0,039 W/mK) VHODNÉ PRO NEZATÍŽENÉ/NEPOCHOZÍ IZOLACE STROPŮ*** | ***200 MM*** |
| ***NOVÁ PAROZÁBRANA Z PAROTĚSNÝCH FÓLIÍ (FÓLIE NA BÁZI POLYAMIDU SE SPECIÁLNÍM PŘILNAVÝM ROUNEM)*** | ***0,2 MM*** |
| CIHELNÁ PŮDOVKA | 30 MM |
| ŠKVÁROVÝ NÁSYP | 25 MM |
| ZÁKLOP Z DŘEVĚNÝCH PRKEN | 25 MM |
| ŠKVÁROVÝ NÁSYP S POLŠTÁŘI | 80 MM |
| ZÁKLOP Z DŘEVĚNÝCH PRKEN | 25 MM |
| STROPNÍ DŘEVĚNÉ TRÁMY | 220 MM |
| PODBITÍ Z DŘEVĚNÝCH PRKEN | 25 MM |
| ŠTUKOVÁ OMÍTKA S PALACHEM | 20 MM |

## SKLADBY PRO BYTOVÝ DŮM JANÁČKOVA 19 - 21 (VIZ ŘEZ B - B´)

SKLADBA S1 (PODLAHA 1. PP, PODLAHA 1. NP)

(SKLADBA VIZ VÝKRES D.1.1-5 ŘEZ A-A´, ŘEZ B-B´, ŘEZ C-C´ - PŮVODNÍ STAV - ZŮSTÁVÁ ZACHOVANÁ)

SKLADBA S2 (STROP 1. NP, STROP 2. NP)

| | |
|---|---|
| PVC POVLAK S PODLOŽKOU | 10 MM |
| HRUBÁ PODLAHA Z DŘEVĚNÝCH PRKEN | 25 MM |
| ZÁKLOP Z DŘEVĚNÝCH PRKEN | 25 MM |
| ŠKVÁROVÝ NÁSYP S POLŠTÁŘI | 60 MM |
| ŽB STROPNÍ DESKA S TRÁMEM VÝŠKY 300 MM | 130 MM |
| ***NOVÉ MINERÁLNÍ FASÁDNÍ DESKY S PODÉLNÝM VLÁKNEM (SOUČINITEL TEPELNÉ VODIVOSTI MAX. 0,039 W/mK) LEPENÉ A MECHANICKY KOTVENÉ K PODKLADU VČETNĚ PENETRACE*** | ***300 MM*** |

SKLADBA S3 (STROP 2. NP AŽ 4. NP, STROP 3. NP AŽ 4. NP)

(SKLADBA VIZ VÝKRES D.1.1-5 ŘEZ A-A´, ŘEZ B-B´, ŘEZ C-C´ - PŮVODNÍ STAV - ZŮSTÁVÁ ZACHOVANÁ)

SKLADBA S4 (STROP PŮDY)

| | |
|---|---|
| ***NOVÁ PAROPROPUSTNÁ ZÁBRANA Z DIFUZNÍCH FÓLIÍ (KONTAKTNÍ FÓLIE DIFUZNĚ OTEVŘENÁ)*** | |
| ***NOVÉ MINERÁLNÍ ROLOVANÉ PÁSY (SOUČINITEL TEPELNÉ VODIVOSTI MAX. 0,039 W/mK) VHODNÉ PRO NEZATÍŽENÉ/NEPOCHOZÍ IZOLACE STROPŮ*** | ***200 MM*** |
| ***NOVÉ MINERÁLNÍ ROLOVANÉ PÁSY (SOUČINITEL TEPELNÉ VODIVOSTI MAX. 0,039 W/mK) VHODNÉ PRO NEZATÍŽENÉ/NEPOCHOZÍ IZOLACE STROPŮ*** | ***200 MM*** |
| ***NOVÁ PAROZÁBRANA Z PAROTĚSNÝCH FÓLIÍ (FÓLIE NA BÁZI POLYAMIDU SE SPECIÁLNÍM PŘILNAVÝM ROUNEM)*** | ***0,2 MM*** |
| CIHELNÁ PŮDOVKA | 30 MM |
| ŠKVÁROVÝ NÁSYP | 25 MM |
| ZÁKLOP Z DŘEVĚNÝCH PRKEN | 25 MM |
| ŠKVÁROVÝ NÁSYP S POLŠTÁŘI | 80 MM |
| ZÁKLOP Z DŘEVĚNÝCH PRKEN | 25 MM |
| STROPNÍ DŘEVĚNÉ TRÁMY | 220 MM |
| PODBITÍ Z DŘEVĚNÝCH PRKEN | 25 MM |
| ŠTUKOVÁ OMÍTKA S PALACHEM | 20 MM |

## SKLADBA PRO BYTOVÝ DŮM JANÁČKOVA 19 - 21 (VIZ ŘEZ C - C´)

SKLADBA S5 (STROP 2. NP NAD VSTUPNÍM SCHODIŠTĚM)

| | |
|---|---|
| PVC POVLAK S PODLOŽKOU | 10 MM |
| HRUBÁ PODLAHA Z DŘEVĚNÝCH PRKEN | 25 MM |
| ZÁKLOP Z DŘEVĚNÝCH PRKEN | 25 MM |
| ŠKVÁROVÝ NÁSYP S POLŠTÁŘI | 100 MM |
| ZÁKLOP Z DŘEVĚNÝCH PRKEN | 25 MM |
| STROPNÍ DŘEVĚNÉ TRÁMY | 220 MM |
| PODBITÍ Z DŘEVĚNÝCH PRKEN | 25 MM |
| DŘEVOCEMENTOVÉ HERAKLITOVÉ DESKY | 100 MM |
| ŠTUKOVÁ OMÍTKA S PALACHEM | 20 MM |
| ***NOVÉ MINERÁLNÍ FASÁDNÍ DESKY S PODÉLNÝM VLÁKNEM (SOUČINITEL TEPELNÉ VODIVOSTI MAX. 0,039 W/mK) LEPENÉ A MECHANICKY KOTVENÉ K PODKLADU VČETNĚ PENETRACE*** | ***300 MM*** |
| ***NOVÁ STĚRKOVÁ HMOTA VYZTUŽENÁ SKLOTEXTILNÍ SÍTÍ (PERLINKOU)*** | ***4 MM*** |
| ***NOVÝ PODKLADNÍ (PENETRAČNÍ) NÁTĚR POD SILIKONSILIKÁTOVÉ OMÍTKY*** | |
| ***NOVÁ SILIKONSILIKÁTOVÁ OMÍTKA SE SAMOČISTÍCÍM EFEKTEM*** | ***2 MM*** |

| | | | |
|---|---|---|---|
| ZODP.PROJEKTANT | VYPRACOVAL | MÍSTO STAVBY | ING. PETR BRICHTA |
| ING. PETR BRICHTA | ING. PETR BRICHTA | HODONÍN | BRNĚNSKÁ 4104/14B, 695 01 HODONÍN |
| STAVEBNÍK : MĚSTO HODONÍN, MASARYKOVO NÁM. 53/1, 695 35 HODONÍN | | | IČO: 75822768, p.brichta@seznam.cz |

AKCE :

**Zateplení BD Janáčkova 15 - 21 - projektová dokumentace**

| | |
|---|---|
| ZAK.Č. | 01/01/2024 |
| ARCH.Č. | D.1.1-13-01/01/2024 |
| STUPEŇ PD | DPS |
| DATUM | 01/2024 |

OBSAH : *D.1.1 Architektonicko - stavební řešení*

**ŘEZ A - A´, ŘEZ B - B´, ŘEZ C - C´ - NOVÝ STAV**

| ČÍSLO KOPIE | ČÍSLO VÝKRESU |
|---|---|
| | **D.1.1 - 13** |