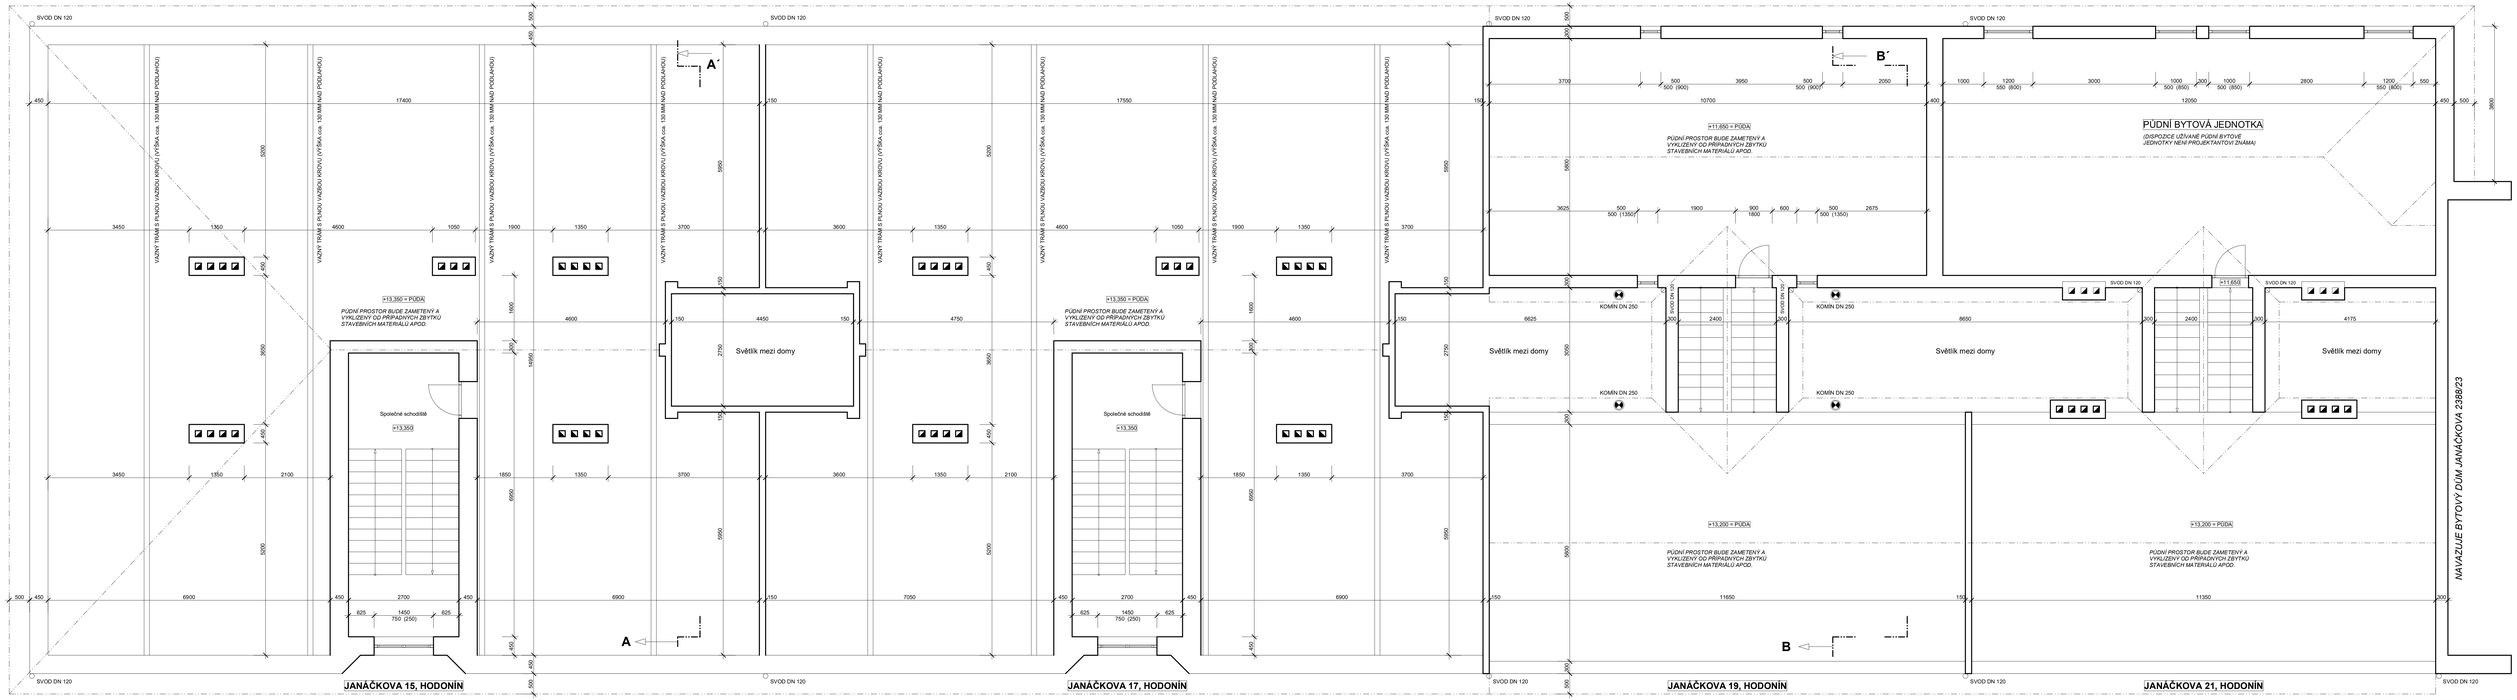


## LEGENDA MATERIÁLŮ A BOURACÍCH PRACÍ

PŮVODNÍ OBVODOVÉ A VNITŘNÍ NOSNÉ ZDIVO TL. 450 MM Z CIHEL PLNÝCH (VE ZDIVU SE MŮŽOU NACHÁZET CIHLY METRICKÉ DĚROVANÉ)

PŮVODNÍ OBVODOVÉ A VNITŘNÍ NOSNÉ ZDIVO TL. 300 MM Z CIHEL PLNÝCH (VE ZDIVU SE MŮŽOU NACHÁZET CIHLY METRICKÉ DĚROVANÉ)

PŮVODNÍ KOMÍNOVÉ ZDIVO TL. 450 MM Z CIHEL PLNÝCH SE 3 NEBO 4 PRŮDUCHY PRO PLYNOVÉ SPOTŘEBIČE (V JEDNOTLIVÝCH PRŮDUCHŮCH JSOU VEDENÉ SPALINOVÉ TRUBKY OD PLYNOVÝCH KOTLŮ V BYTECH)

PŮVODNÍ ŠTÍTOVÉ ZDIVO TL. 150 MM Z CIHEL PLNÝCH VČETNĚ ZTUŽUJÍCÍCH PILÍŘKŮ ROZMĚRU 300 x 300 MM

KOMÍN DN 250

PŮVODNÍ VENKOVNÍ NEREZOVÉ KOMÍNY PRŮMĚRU 250 MM PRO ODTAH SPALIN Z PLYNOVÝCH KOTLŮ V BYTECH

SVOD DN 120

PŮVODNÍ DEŠŤOVÉ SVODY DN 120 Z POZINKOVANÉHO PLECHU VEDENÉ V DRÁŽCE ROZMĚRU CCA. 300 x 150 MM V OBVODOVÉ STĚNĚ (VE FASÁDĚ) MEZI JEDNOTLIVÝMI DOMY A VE SVĚTLÍCÍCH DOMU JANÁČKOVA 19 A JANÁČKOVA 21 - DEŠŤOVÉ SVODY BUDOU DEMONTOVANÉ

PŮVODNÍ PLASTOVÁ OKNA S IZOLAČNÍM ZASKLENÍM ROZMĚRU - DEMONTOVAT STÁVAJÍCÍ VENKOVNÍ HLINÍKOVÉ PARAPETY R.Š. MIN. 200 MM VČETNĚ BOČNÍCH KRYTEK

PŮVODNÍ PLASTOVÁ OKNA S IZOLAČNÍM ZASKLENÍM ROZMĚRU - DEMONTOVAT STÁVAJÍCÍ VENKOVNÍ HLINÍKOVÉ PARAPETY R.Š. MIN. 250 MM VČETNĚ BOČNÍCH KRYTEK

| | | | |
|---|---|---|---|
| ZODP.PROJEKTANT | VYPRACOVAL | MĚSTO STAVBY | ING. PETR BRICHTA |
| ING. PETR BRICHTA | ING. PETR BRICHTA | HODONÍN | BRNĚNSKÁ 4104/14B, 695 01 HODONÍN |
| STAVEBNÍK : MĚSTO HODONÍN, MASARYKOVO NÁM. 53/1, 695 35 HODONÍN | | | IČO: 75822766, p.brichta@seznam.cz |
| AKCE : **Zateplení BD Janáčkova 15 - 21 - projektová dokumentace** | | | ZAK.Č. 01/01/2024 |
| | | | ARCH.Č. D.1.1-4-01/01/2024 |
| | | | STUPEŇ PD DPS |
| | | | DATUM 01/2024 |
| OBSAH : *D.1.1. Architektonicko - stavební řešení* **PŮDORYS PŮDY - PŮVODNÍ STAV** | | | ČÍSLO KOPIE / ČÍSLO VÝKRESU **D.1.1 - 4** |