PŮDORYS 1. PP - NOVÝ STAV M 1 : 50

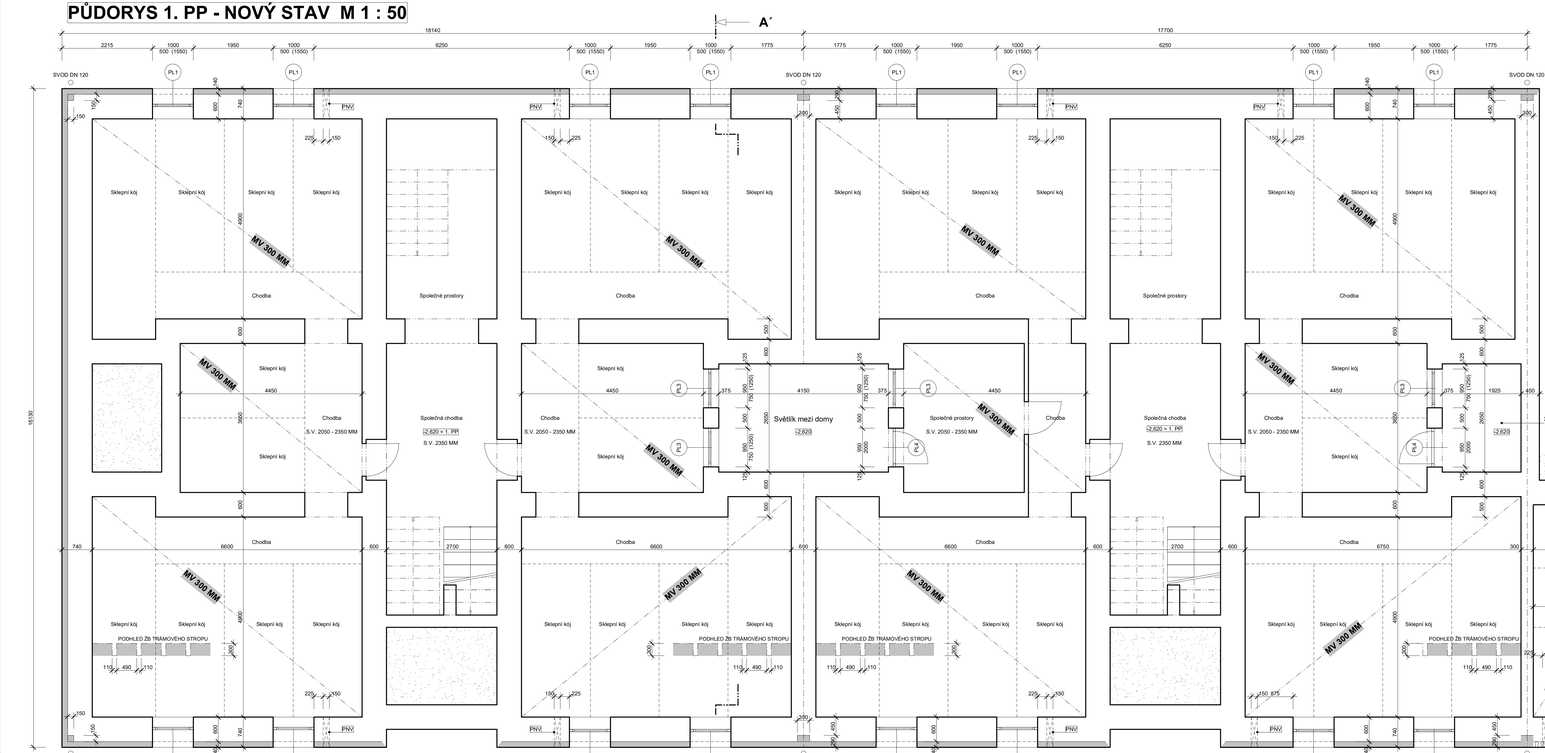

LEGENDA MATERIÁLŮ A STAVEBNÍCH ÚPRAV

PŮVODNÍ OBVODOVÉ NOSNÉ ZDIVO TL. 600 MM Z CIHEL PLNÝCH (VE ZDIVU SE MŮŽOU NACHÁZET CIHLY METRICKÉ DĚROVANÉ) OPATŘENÉ V SOKLOVÉ ČÁSTI NOVÝM VNĚJŠÍM DODATEČNÝM ZATEPLENÍM (ETICS) S TEPELNÝM IZOLANTEM Z FASÁDNÍCH MINERÁLNÍCH DESEK TL. 140 MM S PODÉLNÝM VLÁKNEM (SOUČINITEL TEPELNÉ VODIVOSTI MAX. 0,039 W/mK) A POVRCHOVOU ÚPRAVOU SILIKONSILIKÁTOVOU OMÍTKOU SE SAMOČISTÍCÍM EFEKTEM (ZRNO 2,0 MM A STRUKTURA ZATŘENÁ). NAD CHODNÍKEM BUDE V ZATEPLENÍ POUŽITY TEPELNÝ IZOLANT Z POLYSTYRENOVÝCH EXTRUDOVANÝCH DESEK XPS (OCHRANA PROTI VODĚ)

PŮVODNÍ OBVODOVÉ NOSNÉ ZDIVO TL. 600 MM Z CIHEL PLNÝCH (VE ZDIVU SE MŮŽOU NACHÁZET CIHLY METRICKÉ DĚROVANÉ) OPATŘENÉ V SOKLOVÉ ČÁSTI NOVÝM VNĚJŠÍM DODATEČNÝM ZATEPLENÍM (ETICS) S TEPELNÝM IZOLANTEM Z POLYSTYRENOVÝCH FASÁDNÍCH EXTRUDOVANÝCH DESEK XPS (OCHRANA PROTI VODĚ) A POVRCHOVOU ÚPRAVOU SILIKONSILIKÁTOVOU OMÍTKOU SE SAMOČISTÍCÍM EFEKTEM (ZRNO 2,0 MM A STRUKTURA ZATŘENÁ)

PODHLED PŮVODNÍHO ŽELEZOBETONOVÉHO MONOLITICKÉHO TRÁMOVÉHO STROPU NAD 1. PP POD VYTÁPĚNÝM BYTY S TRAMY ROZMĚRU CCA. 110 MM (ŠÍŘKA) x 300 MM (VÝŠKA) VE VZDÁLENOSTECH CCA. 490 MM MEZI SEBOU A VE VÝŠCE 2100 MM NAD PODLAHOU (TRÁMY NAVAZUJÍ MÍRNĚ ZBOLENÝM FASÁDNÍM NA STROPNÍ DESKU) BUDE DODATEČNĚ ZATEPLENÝ NOVÝMI MINERÁLNÍMI FASÁDNÍMI DESKAMI TL. 300 MM S PODÉLNÝM VLÁKNEM (SOUČINITEL TEPELNÉ VODIVOSTI MAX. 0,039 W/mK) LEPENÝM A MECHANICKÝM KOTVENÍM K PODKLADU VČETNĚ PENETRACE

SPODNÍ POVRCHY NOVÝCH MINERÁLNÍCH DESEK A POVRCHY SPODNÍCH ČEL PŮVODNÍCH ŽB TRÁMŮ MEZI MINERÁLNÍMI DESKAMI BUDOU OPATŘENÉ NOVOU MALBOU (V OSTATNÍCH MÍSTECH PROVEDENOU NÁSTŘIKEM) PŘIDRŽUJÍCÍ PŘÍPRAVKEM PRO ZAJIŠTĚNÍ NUTNÝCH OPRAVY (SEŘÍZENÍ) HORNÍCH HRAN MINERÁLNÍCH DESEK Z DŮVODU ZACELENÝCH FASÁDNÍ U MÍSTECH NAVÁZANOSTI PŮVODNÍCH ŽB DESEK MEZI TRÁMY NA JEDNOTLIVÉ TRÁMY

MV 300 MM
PODHLED ŽB TRÁMOVÉHO STROPU
110 | 490 | 110

PL3 PLASTOVÉ OKNO - CELKEM 4 KS

PLASTOVÉ OKNO JEDNOKŘÍDLOVÉ (OTEVÍRAVÉ A SKLOPNÉ) DO OTVORU 950 x 750 MM (OTVOR NUTNO PŘEDEM ZAMĚŘIT)

BÍLÝ PVC KOMOROVÝ PROFIL S IZOLAČNÍM DVOUSKLEMI Ug = MAX. 1,1 W/m2K - CELÉ OKNO Uw = MAX. 1,3 W/m2K

ZASKLENÍ BEZPEČNOSTNÍ (NEROZBITNÉ) A NEPRŮHLEDNÉ (ORNAMENTÁLNÍ), VNITŘNÍ PLASTOVÝ PARAPET ŠÍŘKY MIN. 350 MM, VENKOVNÍ PARAPET R.Š. MIN. 200 MM (ROZMĚR PARAPETU NUTNO PŘEDEM ZAMĚŘIT) Z LAKOVANÉHO POZINKOVANÉHO PLECHU VČETNĚ OPLECHOVÁNÍ ROHŮ (PARAPETY BUDOU BEZ BOČNÍCH KRYTEK)

VÝŠKOVÝ ROZDÍL CCA. 700 MM MEZI ÚROVNÍ PŮVODNÍHO PARAPETU A NOVÉHO PARAPETU BUDE DOZDĚNÝ PŮROBETONOVÝMI TVÁRNICEMI (POPŘ. CIHELNÝMI BLOKY) TL. 375 MM VČETNĚ NOVÉ VNITŘNÍ A VNĚJŠÍ JADROVÉ OMÍTKY SE ŠTUKEM

PL6 PLASTOVÉ VCHODOVÉ DVEŘE S BOČNÍM SVĚTLÍKEM - CELKEM 1 KS

PLASTOVÉ VCHODOVÉ DVEŘE S OTEVÍRATELNÝM BOČNÍM SVĚTLÍKEM DO OTVORU 1600 x 2450 MM (OTVOR NUTNO PŘEDEM ZAMĚŘIT), DVEŘNÍ PŘÍČLI JSOU BEZ SVĚTELNÉHO PRŮCHODNÉHO MIN. 600 MM

BÍLÝ PVC KOMOROVÝ PROFIL, IZOLAČNÍ TROJSKLO Ug = MAX. 0,5 W/m2K, SPODNÍ PEVNÁ VÝPLŇ Z PVC PLOCHÉ DESKY S IZOLAČNÍ VÝPLNÍ - CELÉ DVEŘE Ud = MAX. 1,0 W/m2K

DVEŘNÍ KOVÁNÍ BEZPEČNOSTNÍ KLIKA/KLIKA BARVY STŘÍBRNÉ, KLIKOVÁ KOLEKCE S OBDÉLNÍKOVÝ ŠPÍNAČ, CYLINDRICKÁ VLOŽKA, SAMOZAVÍRAČ S ARETACÍ, SEŘÍZOVATELNÉ PANTY (ZAVĚSY), STAVEČ KŘÍDLA

PL7 PLASTOVÉ VCHODOVÉ DVEŘE S BOČNÍM SVĚTLÍKEM - CELKEM 1 KS

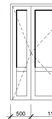

PLASTOVÉ VCHODOVÉ DVEŘE S OTEVÍRATELNÝM BOČNÍM SVĚTLÍKEM DO OTVORU 1600 x 2350 MM (OTVOR NUTNO PŘEDEM ZAMĚŘIT), DVEŘNÍ PŘÍČLI JSOU BEZ SVĚTELNÉHO PRŮCHODNÉHO MIN. 600 MM

BÍLÝ PVC KOMOROVÝ PROFIL, IZOLAČNÍ TROJSKLO Ug = MAX. 0,5 W/m2K, SPODNÍ PEVNÁ VÝPLŇ Z PVC PLOCHÉ DESKY S IZOLAČNÍ VÝPLNÍ - CELÉ DVEŘE Ud = MAX. 1,0 W/m2K

DVEŘNÍ KOVÁNÍ BEZPEČNOSTNÍ KLIKA/KLIKA BARVY STŘÍBRNÉ, KLIKOVÁ KOLEKCE S OBDÉLNÍKOVÝ ŠPÍNAČ, CYLINDRICKÁ VLOŽKA, SAMOZAVÍRAČ S ARETACÍ, SEŘÍZOVATELNÉ PANTY (ZAVĚSY), STAVEČ KŘÍDLA

JEDNÁ SE O VCHODOVÉ DVEŘE V 1. NP BYTOVÝCH DOMŮ JANÁČKOVA 15 A JANÁČKOVA 17 (VSTUPY DO DOMŮ Z ULICE) - VIZ VÝKRES D.1.1-10 PŮDORYS 1. NP - NOVÝ STAV

PL1 PLASTOVÉ OKNO - CELKEM 16 KS

PLASTOVÉ OKNO JEDNOKŘÍDLOVÉ S PEVNÝM ZASKLENÍM DO OTVORU 1000 x 500 MM (OTVOR NUTNO PŘEDEM ZAMĚŘIT)

BÍLÝ PVC KOMOROVÝ PROFIL S PEVNOU VÝPLNÍ Z PVC PLOCHÉ DESKY S IZOLAČNÍ VÝPLNÍ (XPS) - CELÉ DVEŘE Ud = MAX. 1,30 W/m2K

DVEŘNÍ KOVÁNÍ STANDARDNÍ KLIKA/KLIKA BARVY BÍLÉ, 1-BODOVÝ ZÁMEK, CYLINDRICKÁ VLOŽKA, SEŘIZOVATELNÉ PANTY (ZAVĚSY)

ZASKLENÍ BEZPEČNOSTNÍ (NEROZBITNÉ) A NEPRŮHLEDNÉ (ORNAMENTÁLNÍ), VNITŘNÍ PLASTOVÝ PARAPET ŠÍŘKY MIN. 350 MM, VENKOVNÍ PARAPET R.Š. MIN. 500 MM (ROZMĚR PARAPETU NUTNO PŘEDEM ZAMĚŘIT) Z LAKOVANÉHO POZINKOVANÉHO PLECHU VČETNĚ OPLECHOVÁNÍ ROHŮ (PARAPETY BUDOU BEZ BOČNÍCH KRYTEK)

PL2 PLASTOVÉ OKNO - CELKEM 4 KS

PLASTOVÉ OKNO JEDNOKŘÍDLOVÉ S PEVNÝM ZASKLENÍM DO OTVORU 1000 x 300 MM (OTVOR VÝŠKY MIN. 300 MM - NUTNO PŘEDEM ZAMĚŘIT)

BÍLÝ PVC KOMOROVÝ PROFIL S IZOLAČNÍM DVOUSKLEMI Ug = MAX. 1,1 W/m2K - CELÉ OKNO Uw = MAX. 1,3 W/m2K

ZASKLENÍ BEZPEČNOSTNÍ (NEROZBITNÉ) A NEPRŮHLEDNÉ (ORNAMENTÁLNÍ), VNITŘNÍ PLASTOVÝ PARAPET ŠÍŘKY MIN. 350 MM, VENKOVNÍ PARAPET R.Š. MIN. 500 MM (ROZMĚR PARAPETU NUTNO PŘEDEM ZAMĚŘIT) Z LAKOVANÉHO POZINKOVANÉHO PLECHU VČETNĚ OPLECHOVÁNÍ ROHŮ (PARAPETY BUDOU BEZ BOČNÍCH KRYTEK)

PL4 PLASTOVÉ VCHODOVÉ DVEŘE - CELKEM 2 KS (1L+1P)

PLASTOVÉ VCHODOVÉ DVEŘE JEDNOKŘÍDLOVÉ S PEVNOU VÝPLNÍ DO OTVORU 950 x 2000 MM (OTVOR NUTNO PŘEDEM ZAMĚŘIT)

BÍLÝ PVC KOMOROVÝ PROFIL S PEVNOU VÝPLNÍ Z PVC PLOCHÉ DESKY S IZOLAČNÍ VÝPLNÍ (XPS) - CELÉ DVEŘE Ud = MAX. 1,3 W/m2K

DVEŘNÍ KOVÁNÍ STANDARDNÍ KLIKA/KLIKA BARVY BÍLÉ, 1-BODOVÝ ZÁMEK, CYLINDRICKÁ VLOŽKA, SEŘIZOVATELNÉ PANTY (ZAVĚSY)

JEDNÁ SE O VCHODOVÉ DVEŘE V 1. PP BYTOVÝCH DOMŮ JANÁČKOVA 15 A JANÁČKOVA 17 (VSTUPY DO SVĚTLÍKŮ MEZI DOMY)

PL5 PLASTOVÉ VCHODOVÉ DVEŘE - CELKEM 3 KS (2L+1P)

PLASTOVÉ VCHODOVÉ DVEŘE JEDNOKŘÍDLOVÉ S PEVNOU VÝPLNÍ DO OTVORU 900 x 2050 MM (OTVOR NUTNO PŘEDEM ZAMĚŘIT)

BÍLÝ PVC KOMOROVÝ PROFIL S PEVNOU VÝPLNÍ Z PVC PLOCHÉ DESKY S IZOLAČNÍ VÝPLNÍ (XPS) - CELÉ DVEŘE Ud = MAX. 1,0 W/m2K

DVEŘNÍ KOVÁNÍ STANDARDNÍ KLIKA/KLIKA BARVY BÍLÉ, 1-BODOVÝ ZÁMEK, CYLINDRICKÁ VLOŽKA, SEŘIZOVATELNÉ PANTY (ZAVĚSY)

JEDNÁ SE O VCHODOVÉ DVEŘE V 1. NP BYTOVÝCH DOMŮ JANÁČKOVA 19 A JANÁČKOVA 21 (VSTUPY DO SVĚTLÍKŮ MEZI DOMY) - VIZ VÝKRES D.1.1-10 PŮDORYS 1. NP - NOVÝ STAV

NOVÉ DEŠŤOVÉ SVODY DN 120 Z LAKOVANÉHO POZINKOVANÉHO PLECHU VČETNĚ OBJÍMEK A KOLEN PŘESUNUTÉ NA FASÁDU PŘED DODATEČNÉ ZATEPLENÉ PŮVODNÍ SVISLÉ DRÁŽKY ROZMĚRU CCA. 300 x 150 MM V OBVODOVÉ STĚNĚ MEZI JEDNOTLIVÝMI DOMY A NA ZATEPLENOU FASÁDU VE STĚLICÍCH DOMU JANÁČKOVA 19 A JANÁČKOVA 21 (NOVÉ SVODY BUDOU NAPOJENÉ NA NOVÉ PLASTOVÉ LAPAČE STŘEŠNÍCH SPLAVENIN)

NOVÉ PLASTOVÉ LAPAČE STŘEŠNÍCH SPLAVENIN BUDOU NAPOJENÉ V MÍSTECH DEMONTOVANÝCH LAPAČŮ NA PŮVODNÍ KANALIZACI. NOVÉ DEŠŤOVÉ SVODY BUDOU NAD VENKOVNÍM PLOCHAMI SVEDENÉ KOLENY K LAPAČŮM A V MÍSTECH KOLEN A NAPOJENÍ DO LAPAČŮ BUDE DODATEČNĚ ZATEPLENÍ STĚN VYMĚNĚNÉ

ZODP.PROJEKTANT	VYPRACOVAL	MÍSTO STAVBY	ING. PETR BRICHTA
ING. PETR BRICHTA	ING. PETR BRICHTA	HODONÍN	BRNĚNSKÁ 4104/14B, 695 01 HODONÍN
STAVEBNÍK: MĚSTO HODONÍN, MASARYKOVO NÁM. 53/1, 695 35 HODONÍN			IČO: 75822768, p.brichta@seznam.cz

AKCE :

Zateplení BD Janáčkova 15 - 21 - projektová dokumentace

OBSAH : *D.1.1 Architektonicko - stavební řešení*

PŮDORYS 1. PP - NOVÝ STAV

ZAK.Č.	01/01/2024
ARCH.Č.	D.1.1-9-01/01/2024
STUPEŇ PD	DPS
DATUM	01/2024
ČÍSLO KOPIE	ČÍSLO VÝKRESU: **D.1.1 - 9**